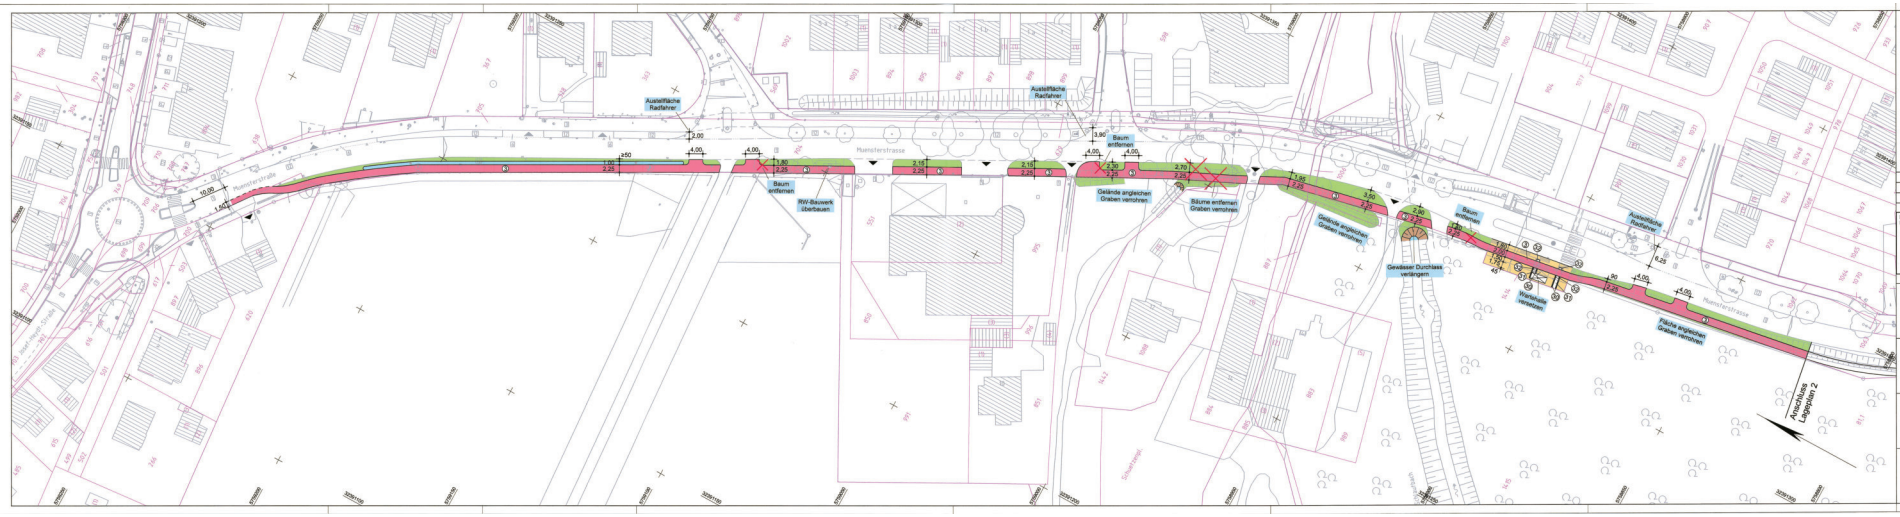
Münsterstraße
Münsterstrasse
Ausstellfläche Radfahrer
Baum entfernen
RW-Bauwerk überbauen
Gelände angleichen Graben verrohren
Bäume entfernen Graben verrohren
Gewässer Durchlass verlängern
Wurzelhülle verwenden
Fläche angleichen Graben verrohren
Anschluss Lageplan 2
Schulzentrum
Sportplatz
Legende
vorh. Bordstein
vorh. Absenkung
vorh. Kantenstein
vorh. Winkelkantenstein
vorh. Ablauf
vorh. Zufahrt
vorh. Höhen
vorh. Kanaldeckel
vorh. Hydrant
vorh. Leuchte
vorh. Wasserschieber
vorh. Schild
vorh. Baum
Asphalt
Betonplatten, grau 24/24 cm
Betonpflaster, hellgrau 20/10 cm
Betonpflaster, rot 20/10 cm
Betonpflaster, grau 16/16 cm
Betonpflaster, grau 20/10 cm
Grünfläche
gepl. Bordstein
gepl. Absenkung
gepl. Schrägbordstein
gepl. Winkelkantenstein
gepl. Ablauf
gepl. Höhen
gepl. Leuchte
gepl. Baum
Asphalt
Betonsteinpflaster, grau 20/10/8 cm
Geh-/ Radweg
Grünfläche
Betonplatten anthrazit 30/30/8 cm
Noppenplatten weiß 30/30/8 cm
Rippenplatten weiß 30/30/8 cm
Nr.
Art der Änderung
Datum
Zeichen
Entwurfsbearbeitung
Stand: 25.03.2025
THOMAS & BÖKAMP
Ingenieurgesellschaft mbH
Im Dendel 13
48151 Münster
www.thomas-boekamp.de
Tel. 02534 410-0
Fax 02534 410-222
info@thomas-boekamp.de
bearbeitet
gezeichnet
geprüft
Münster, den 2025
KREIS COESFELD
Blatt Nr. 1(2)
Münsterstraße in Havixbeck
Maßstab: 1:500
Aufgestellt: Kreis Coesfeld Straßenbauamt Der Landrat Coesfeld
Lageplan
Anlage 4 Teil 1 Verwaltungsvorlage VO 74/2025

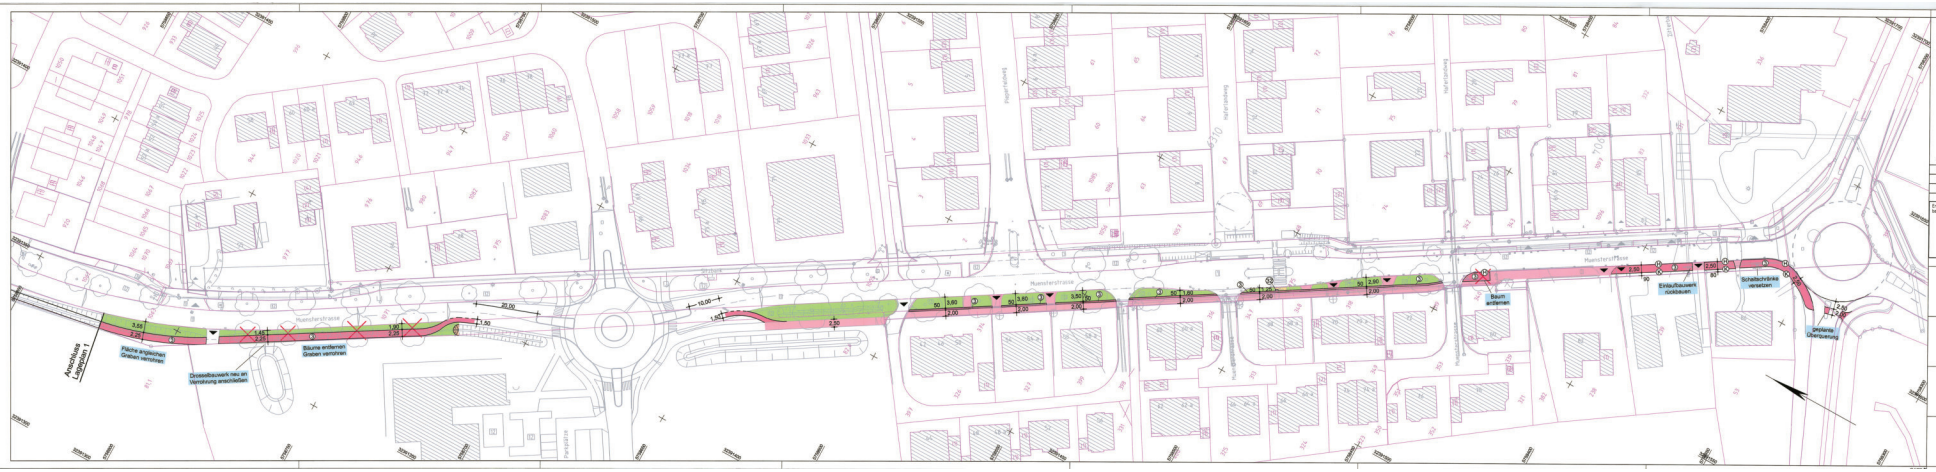

Legende

- verh. Bordstein
- verh. Absenkung
- verh. Kantenstein
- verh. Winkelkantenstein
- verh. Abkauf
- verh. Zufahrt
- 211 verh. Höhen
- verh. Kanaldeckel
- verh. Hydrant
- verh. Leuchte
- verh. Wasserschieber
- verh. Schild
- 17 verh. Baum
- Asphalt
- 1 Betonpflaster, grau 24/24 cm
- 2 Betonpflaster, hellgrau 20/10 cm
- 3 Betonpflaster, rot 20/10 cm
- 4 Betonpflaster, grau 20/10 cm
- 5 Betonpflaster, grau 20/10 cm
- Grünfläche
- gepl. Bordstein
- gepl. Absenkung
- gepl. Schrägbordstein
- gepl. Winkelkantenstein
- gepl. Abkauf
- 91,60 gepl. Höhen
- gepl. Leuchte
- gepl. Baum
- 0 Asphalt
- 40 Betonsteinpflaster, grau 20/10/6 cm
- 41 Gehr./Radweg
- 3 Grünfläche
- Betonplatten anthrazit 30/30/6 cm
- Noppenplatten weiß 30/30/6 cm
- Rippenplatten weiß 30/30/6 cm

Nr.	Art der Änderung	Datum	Zeichen
3			
2			
1			

Entwurfsbearbeitung

THOMAS & BÖKAMP
Ingenieurgesellschaft mbH
In Dersel 13
48336 Sassenberg
www.thomas-boekamp.de
Tel. 02524-418-0
Fax. 02524-418-222
info@thomas-boekamp.de

Erand: 25.03.2025

	Datum	Zeichen
bearbeitet		
geprüft		
geprüft		

Münster, den 2025

.....

KREIS COESFELD

Blatt Nr. 2(2)

	Datum	Zeichen
bearbeitet		
geprüft		

Münsterstraße in Havixbeck

Maßstab: 1:500

Aufgestellt:
Kreis Coesfeld
Straßenbauamt
Der Landrat
Coesfeld

Lageplan

Anlage 4 Teil 2 Verwaltungsvorlage 74/2025