


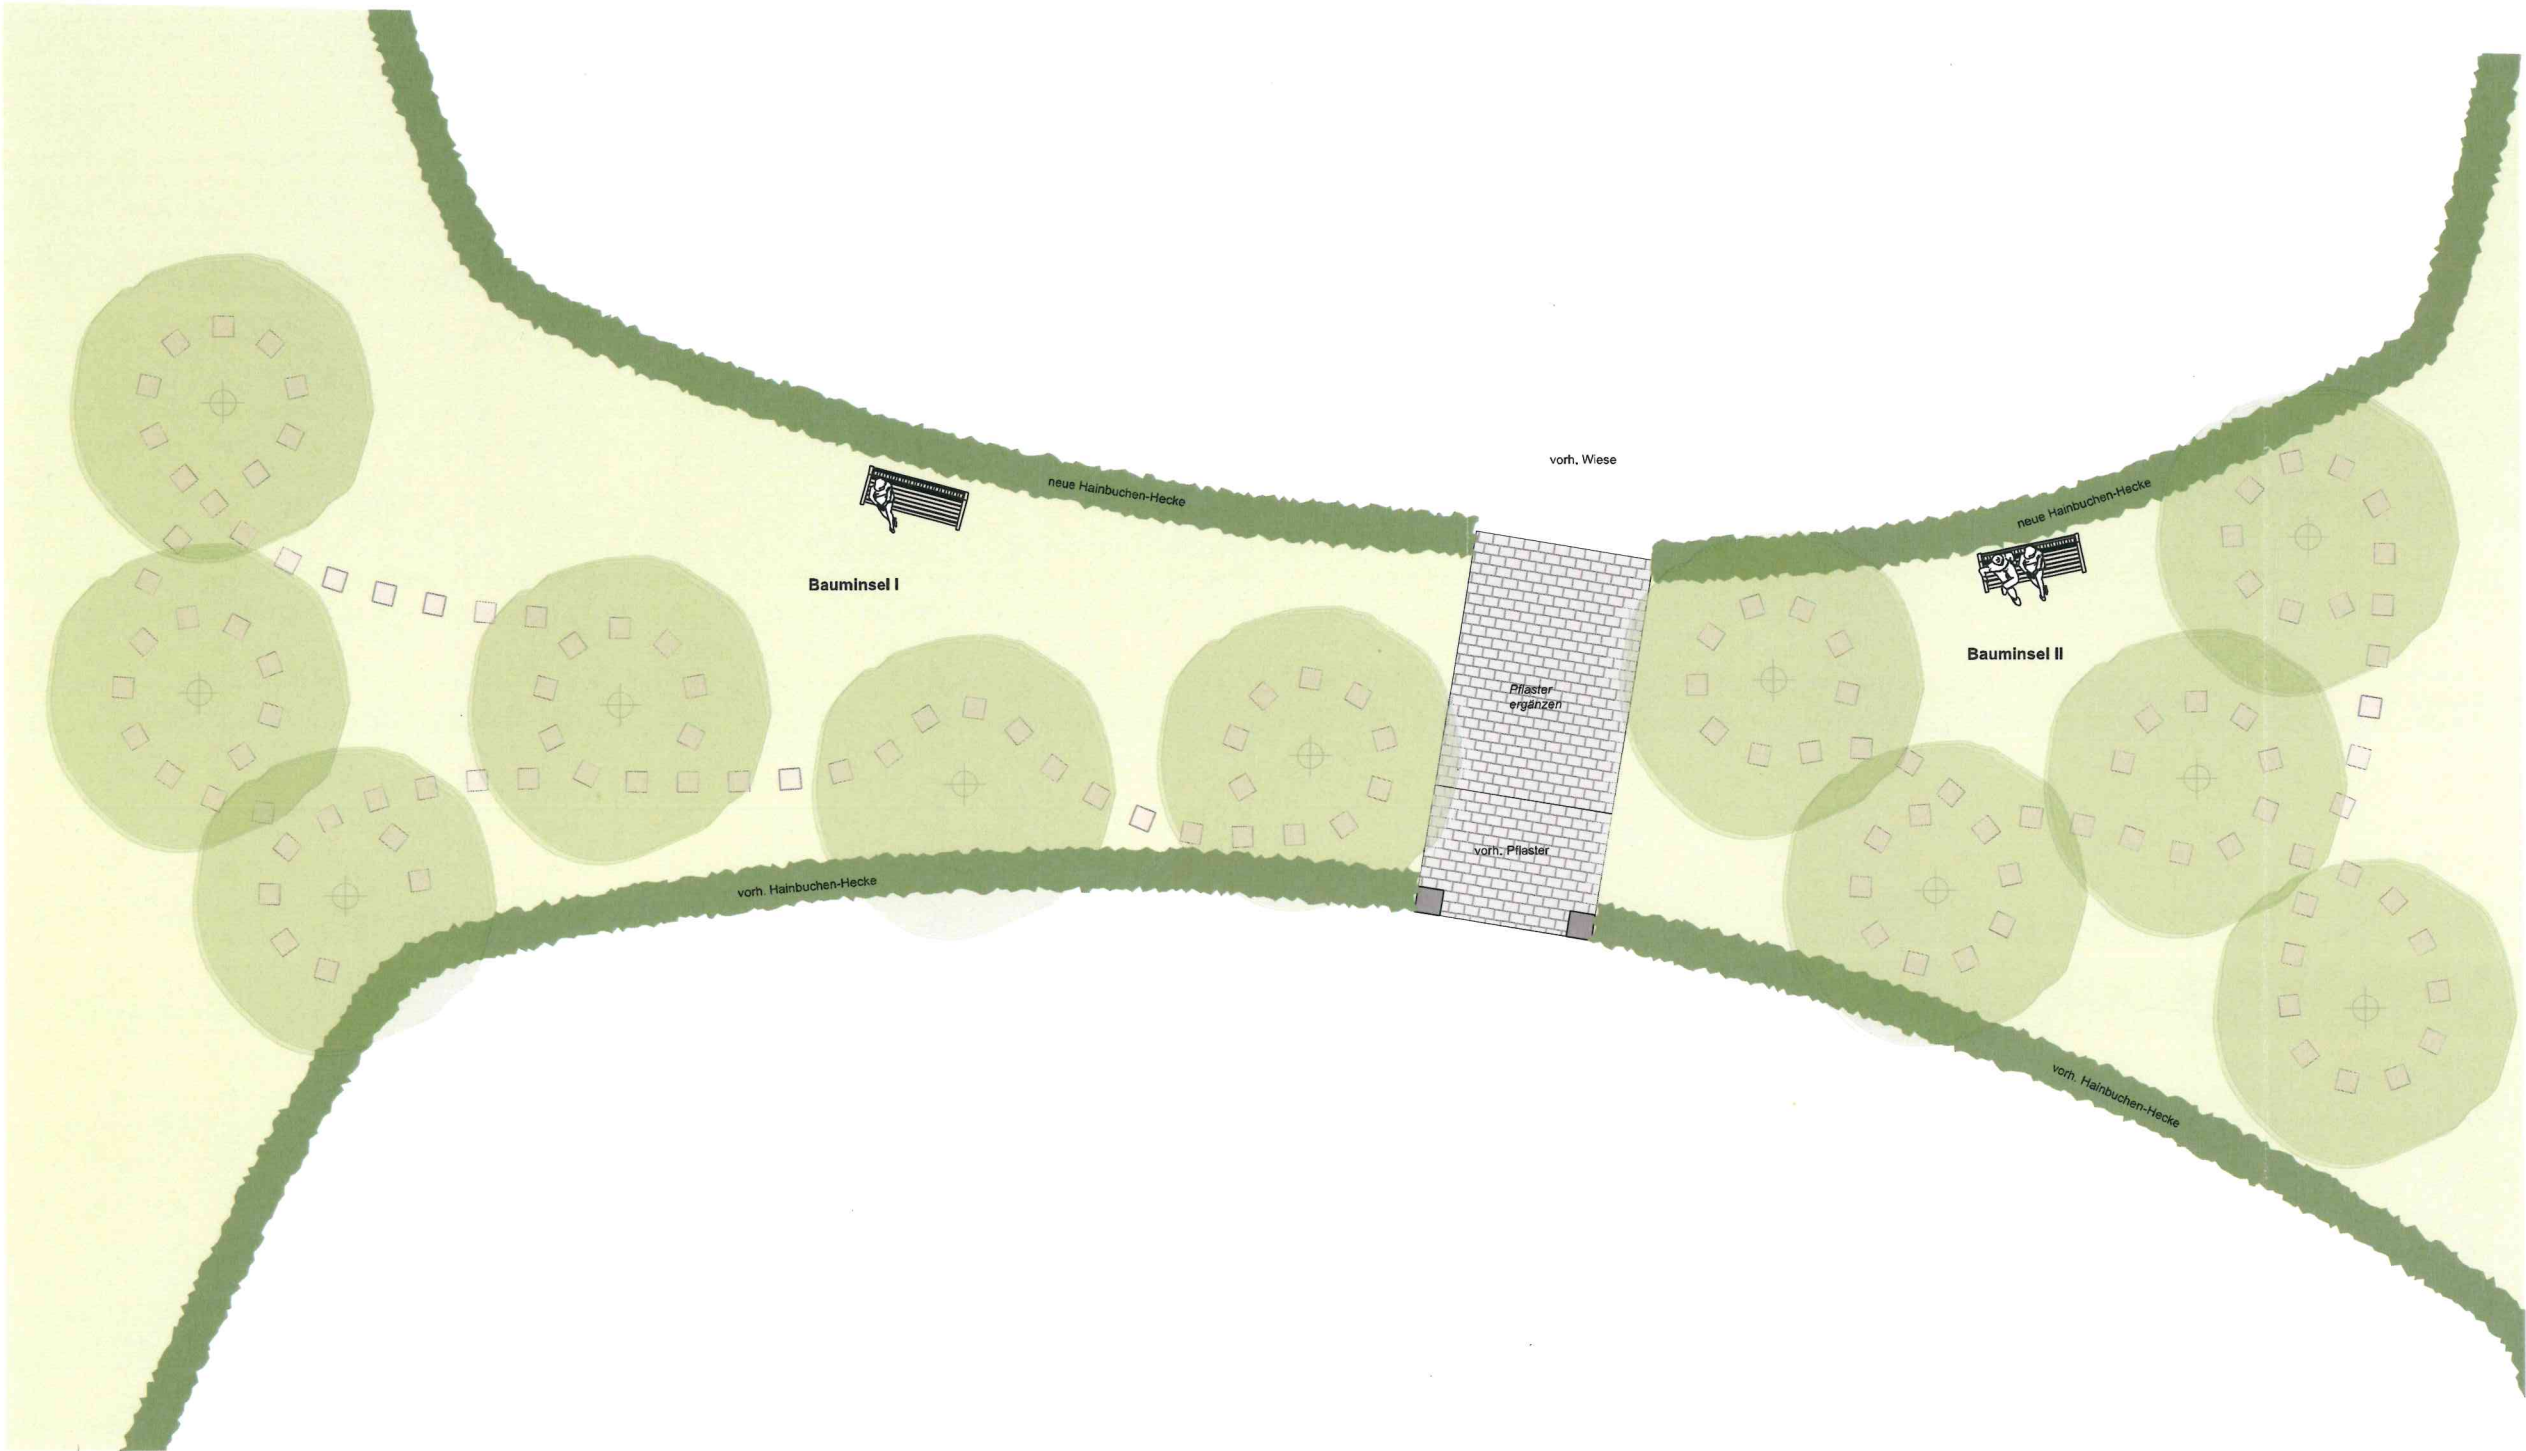

DALDRUP
Gärtner von Eden®



LEGENDE



PROJEKT Bauminself I & II
Friedhof Havixbeck

BAUHERR Gemeinde Havixbeck
Willi-Richter-Platz 1
48329 Havixbeck


PLAN Entwurf
INDEX 01

DATUM 20.12.2022
erstellt
geändert 20.12.2022

BLATTGRÖSSE A2

GEZEICHNET JW

MASSSTAB 1:100

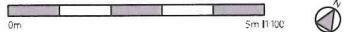

Sämtliche Maße sind auf der Baustelle zu prüfen!

Dieser Plan ist ganz und in Teilen urheberrechtlich geschützt und darf ohne
unserer Genehmigung nicht vervielfältigt oder Dritten zugänglich gemacht
werden. Der Plan stellt keine Ausführungsplanung dar, sondern dient als
Konzept für weitere Planungsschritte.

Daldrup Gärtner von Eden
Schönebeck 6 | 48329 Havixbeck
02534/6467-0 | info@daldrup.de
www.daldrup.de