


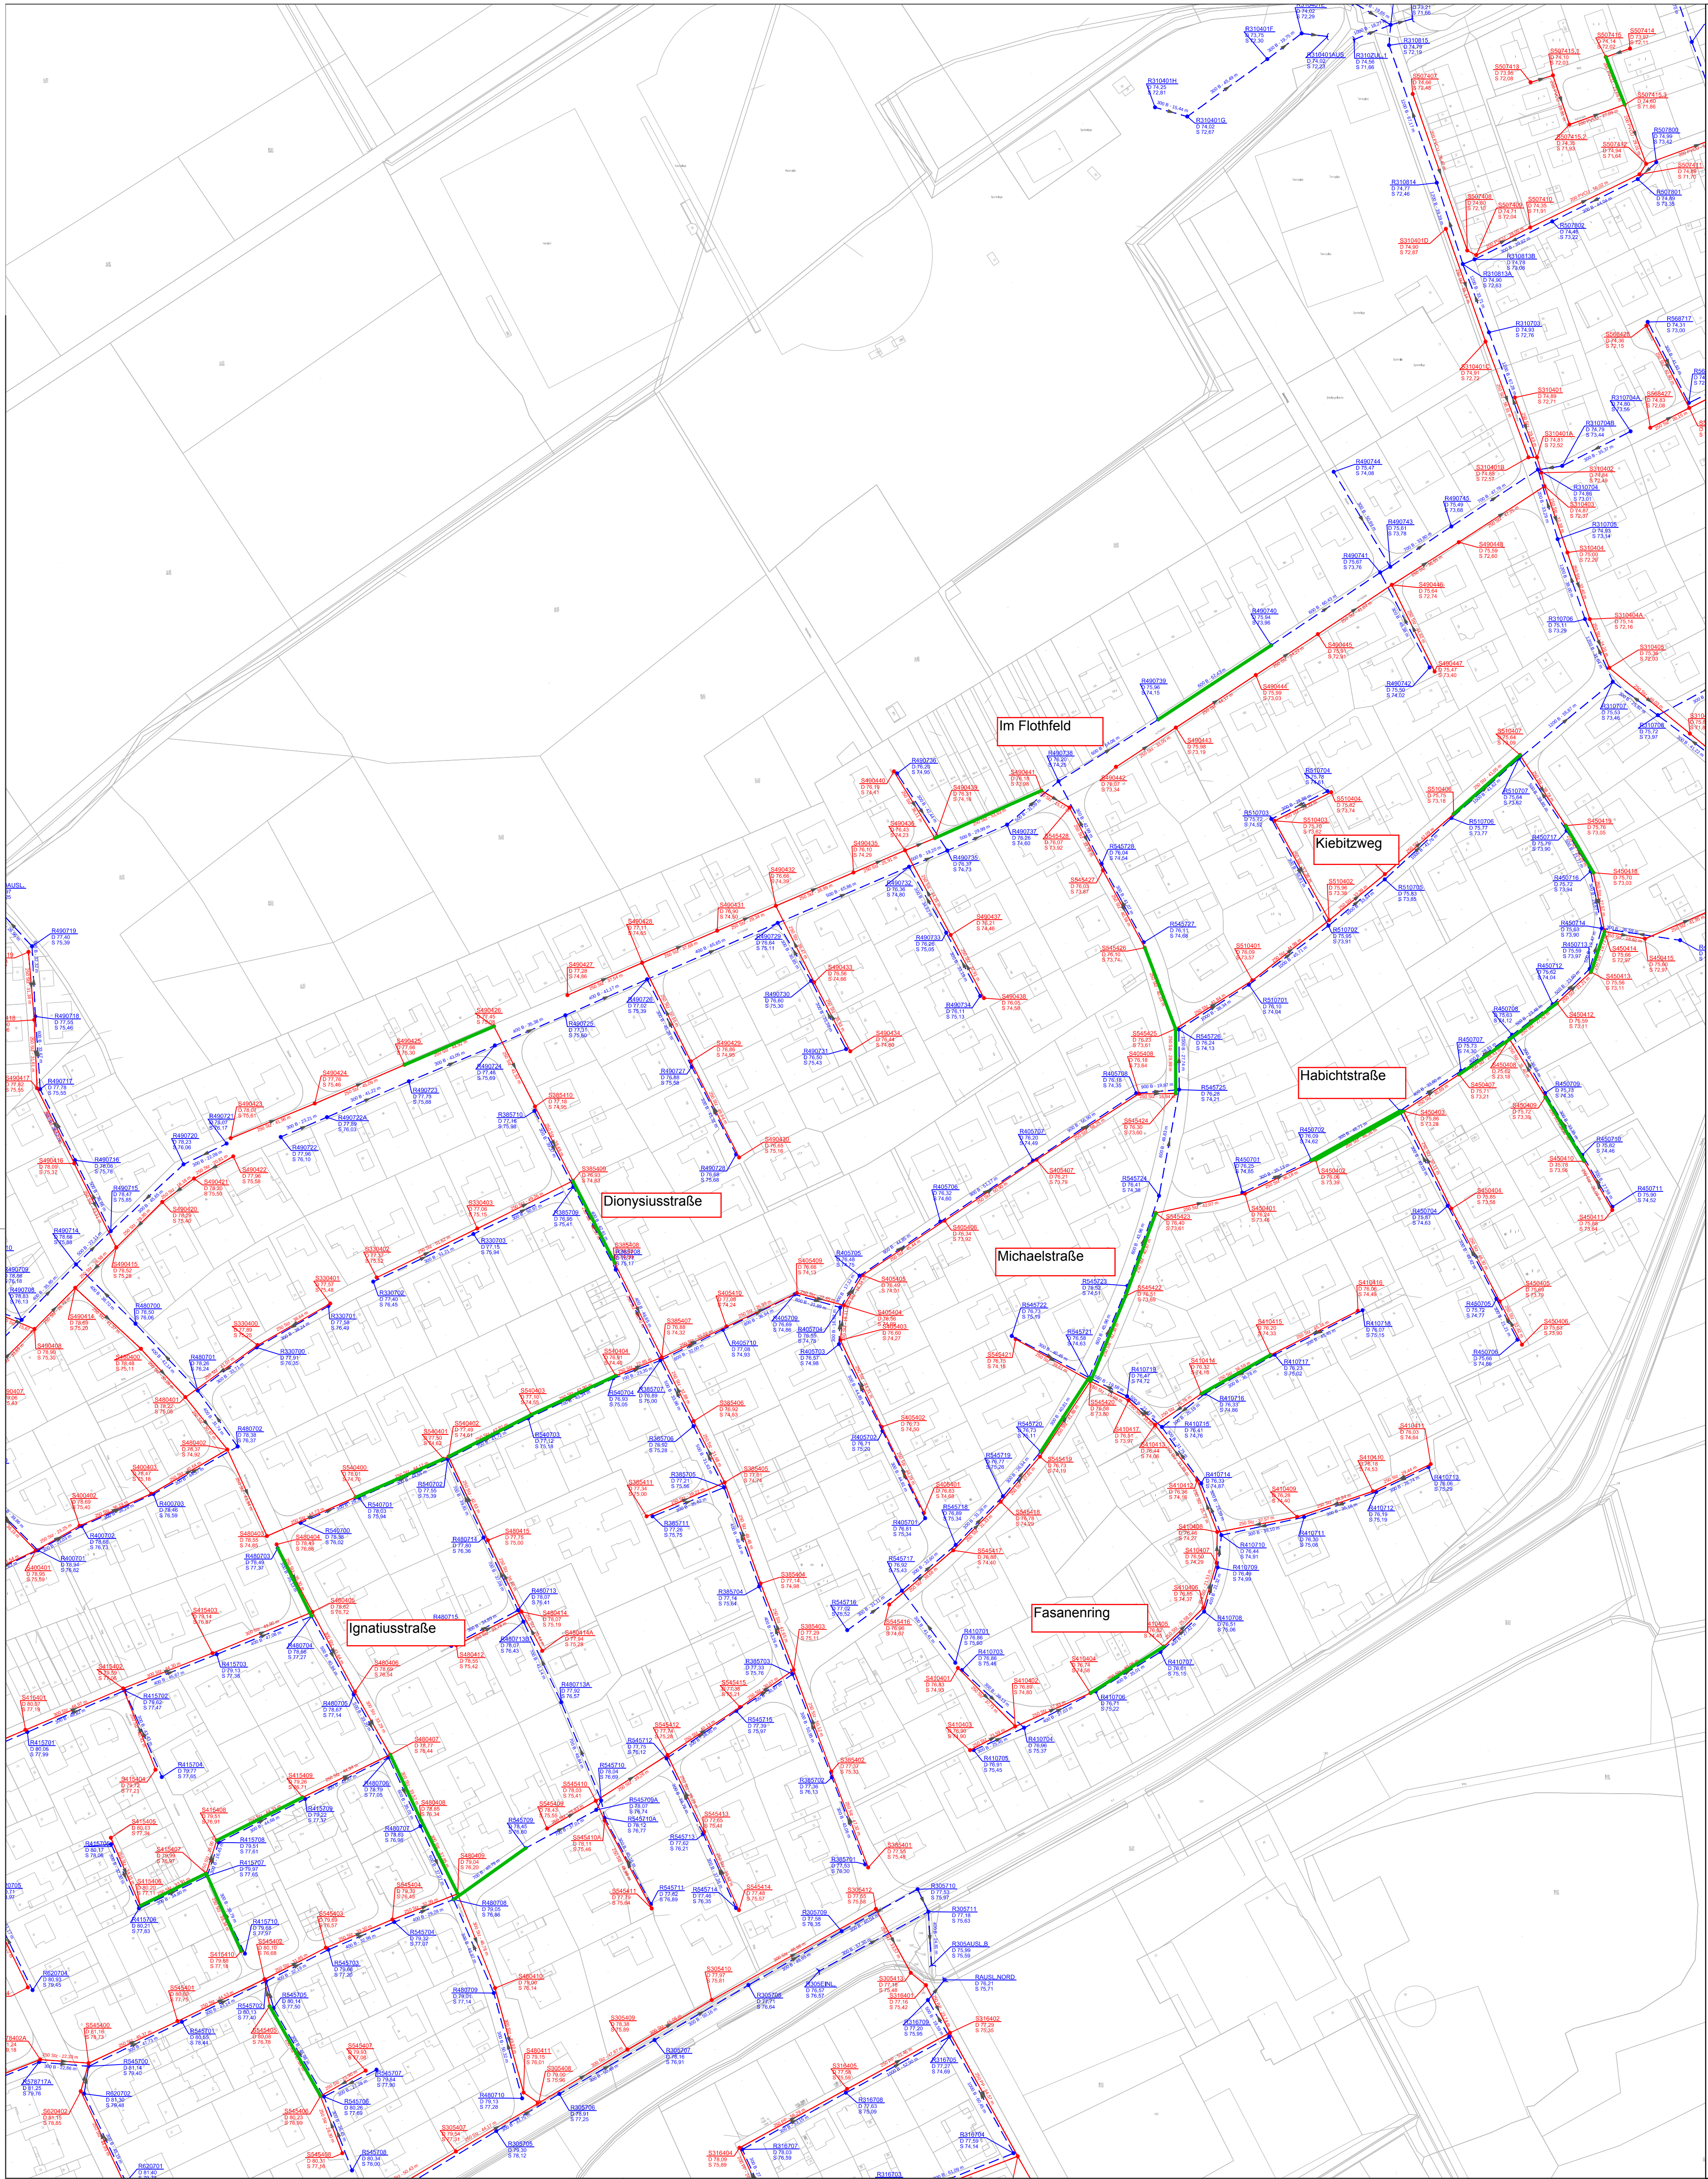

Legende

- Regenwasserkanal
- Schmutzwasserkanal
- Mischwasserkanal
- Druckrohrleitung
- Profil, Abmessung, Material, Länge
- Schachtbezeichnung
- Schachtbauwerk (vorhanden)
- Ein- / Auslaufbauwerk
- Hauptpumpwerk
- Regenklärbecken
- DRK-Scheibekreuz
- Privatpumpwerk
- Halling mit Schaden SK 5

Änderung

Wientges, 24.03.2014



Projekt

Kanalsanierung 2014

Planinhalt	Ortsteil Havixbeck	Maßstab	1 : 1.500
Havixbeck,	11.11.2013	Bearbeiter	Andreas Hoffmann
Kanaldatenstand vom	Sept. 2013	Plan Nr.	ohne

Der Empfänger dieser Zeichnung ist verpflichtet, diese vertraulich zu behandeln.
Weitergabe sowie Vervielfältigung dieser Unterlagen,
Verwertung und Missbrauch ihres Inhalts - auch auszugsweise - ist nicht gestattet, soweit nicht schriftlich zugestanden.
Die hier gezeigten Abmessungen und Systeme sind unser geistiges Eigentum und stehen unter Urheberrecht.
Lage- und Höhenangaben der Kanäle sind in der Öffentlichkeit zu prüfen. Alle Mitteilungen ohne Gewähr.
Alle Rechte vorbehalten.