2016 - Verwaltungsvorlage 058 - Anlage 1

Zeichenerklärung
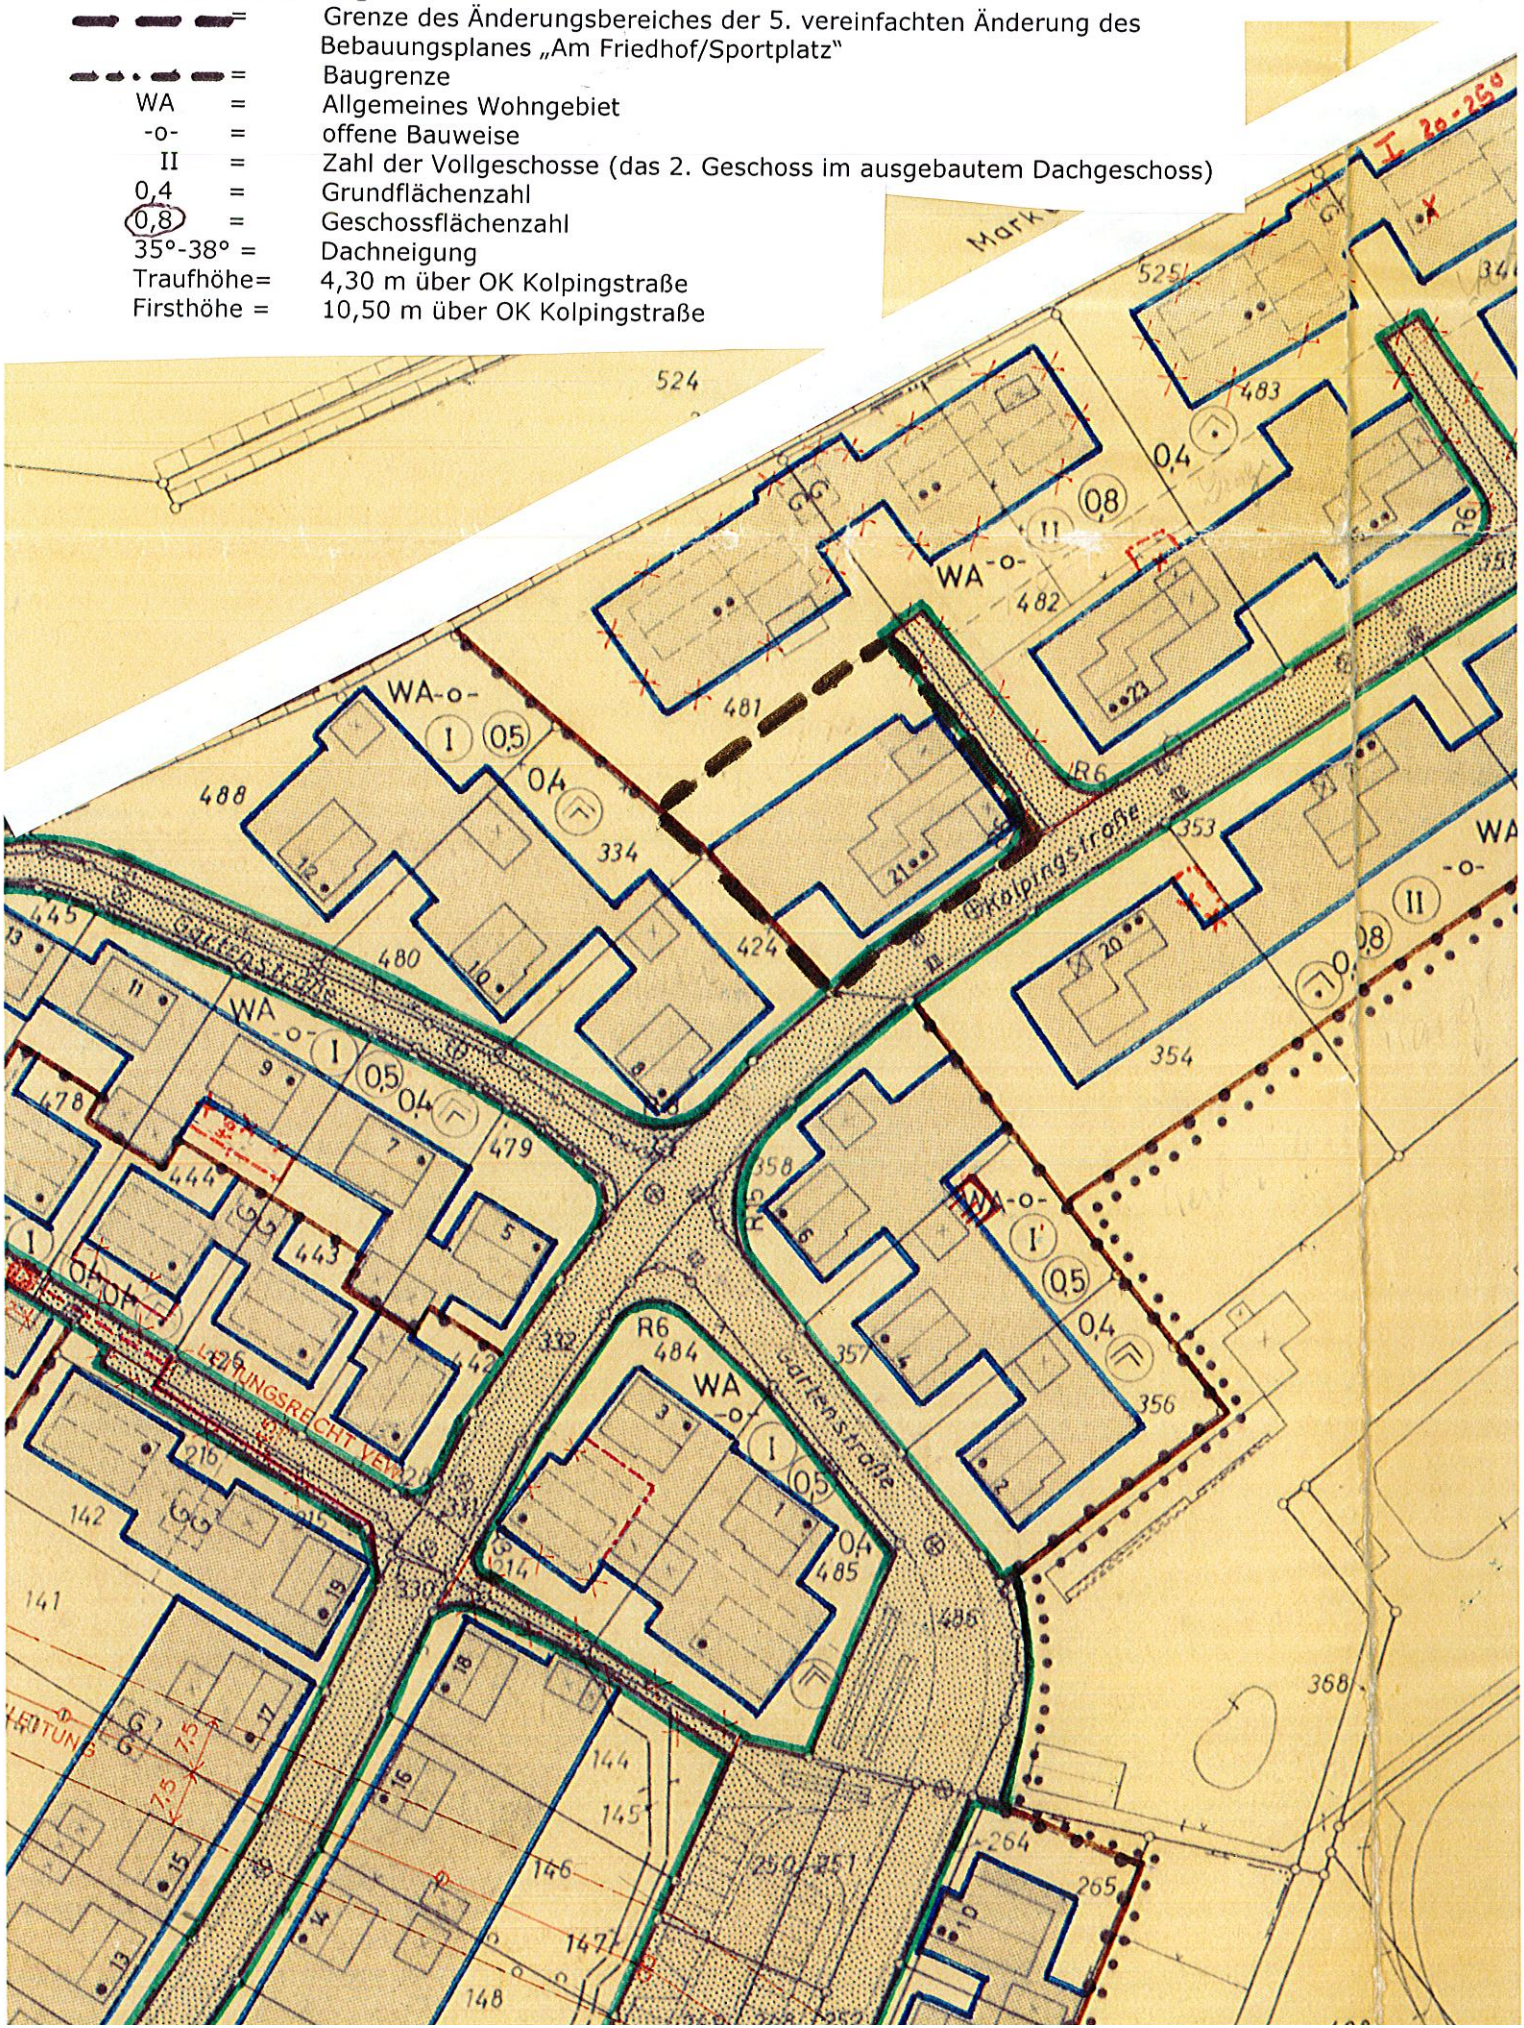
▬ ▬ ▬	=	Grenze des Änderungsbereiches der 5. vereinfachten Änderung des Bebauungsplanes „Am Friedhof/Sportplatz"
▬ · ▬ · ▬	=	Baugrenze
WA	=	Allgemeines Wohngebiet
-o-	=	offene Bauweise
II	=	Zahl der Vollgeschosse (das 2. Geschoss im ausgebautem Dachgeschoss)
0,4	=	Grundflächenzahl
(0,8)	=	Geschossflächenzahl
35°-38°	=	Dachneigung
Traufhöhe	=	4,30 m über OK Kolpingstraße
Firsthöhe	=	10,50 m über OK Kolpingstraße