
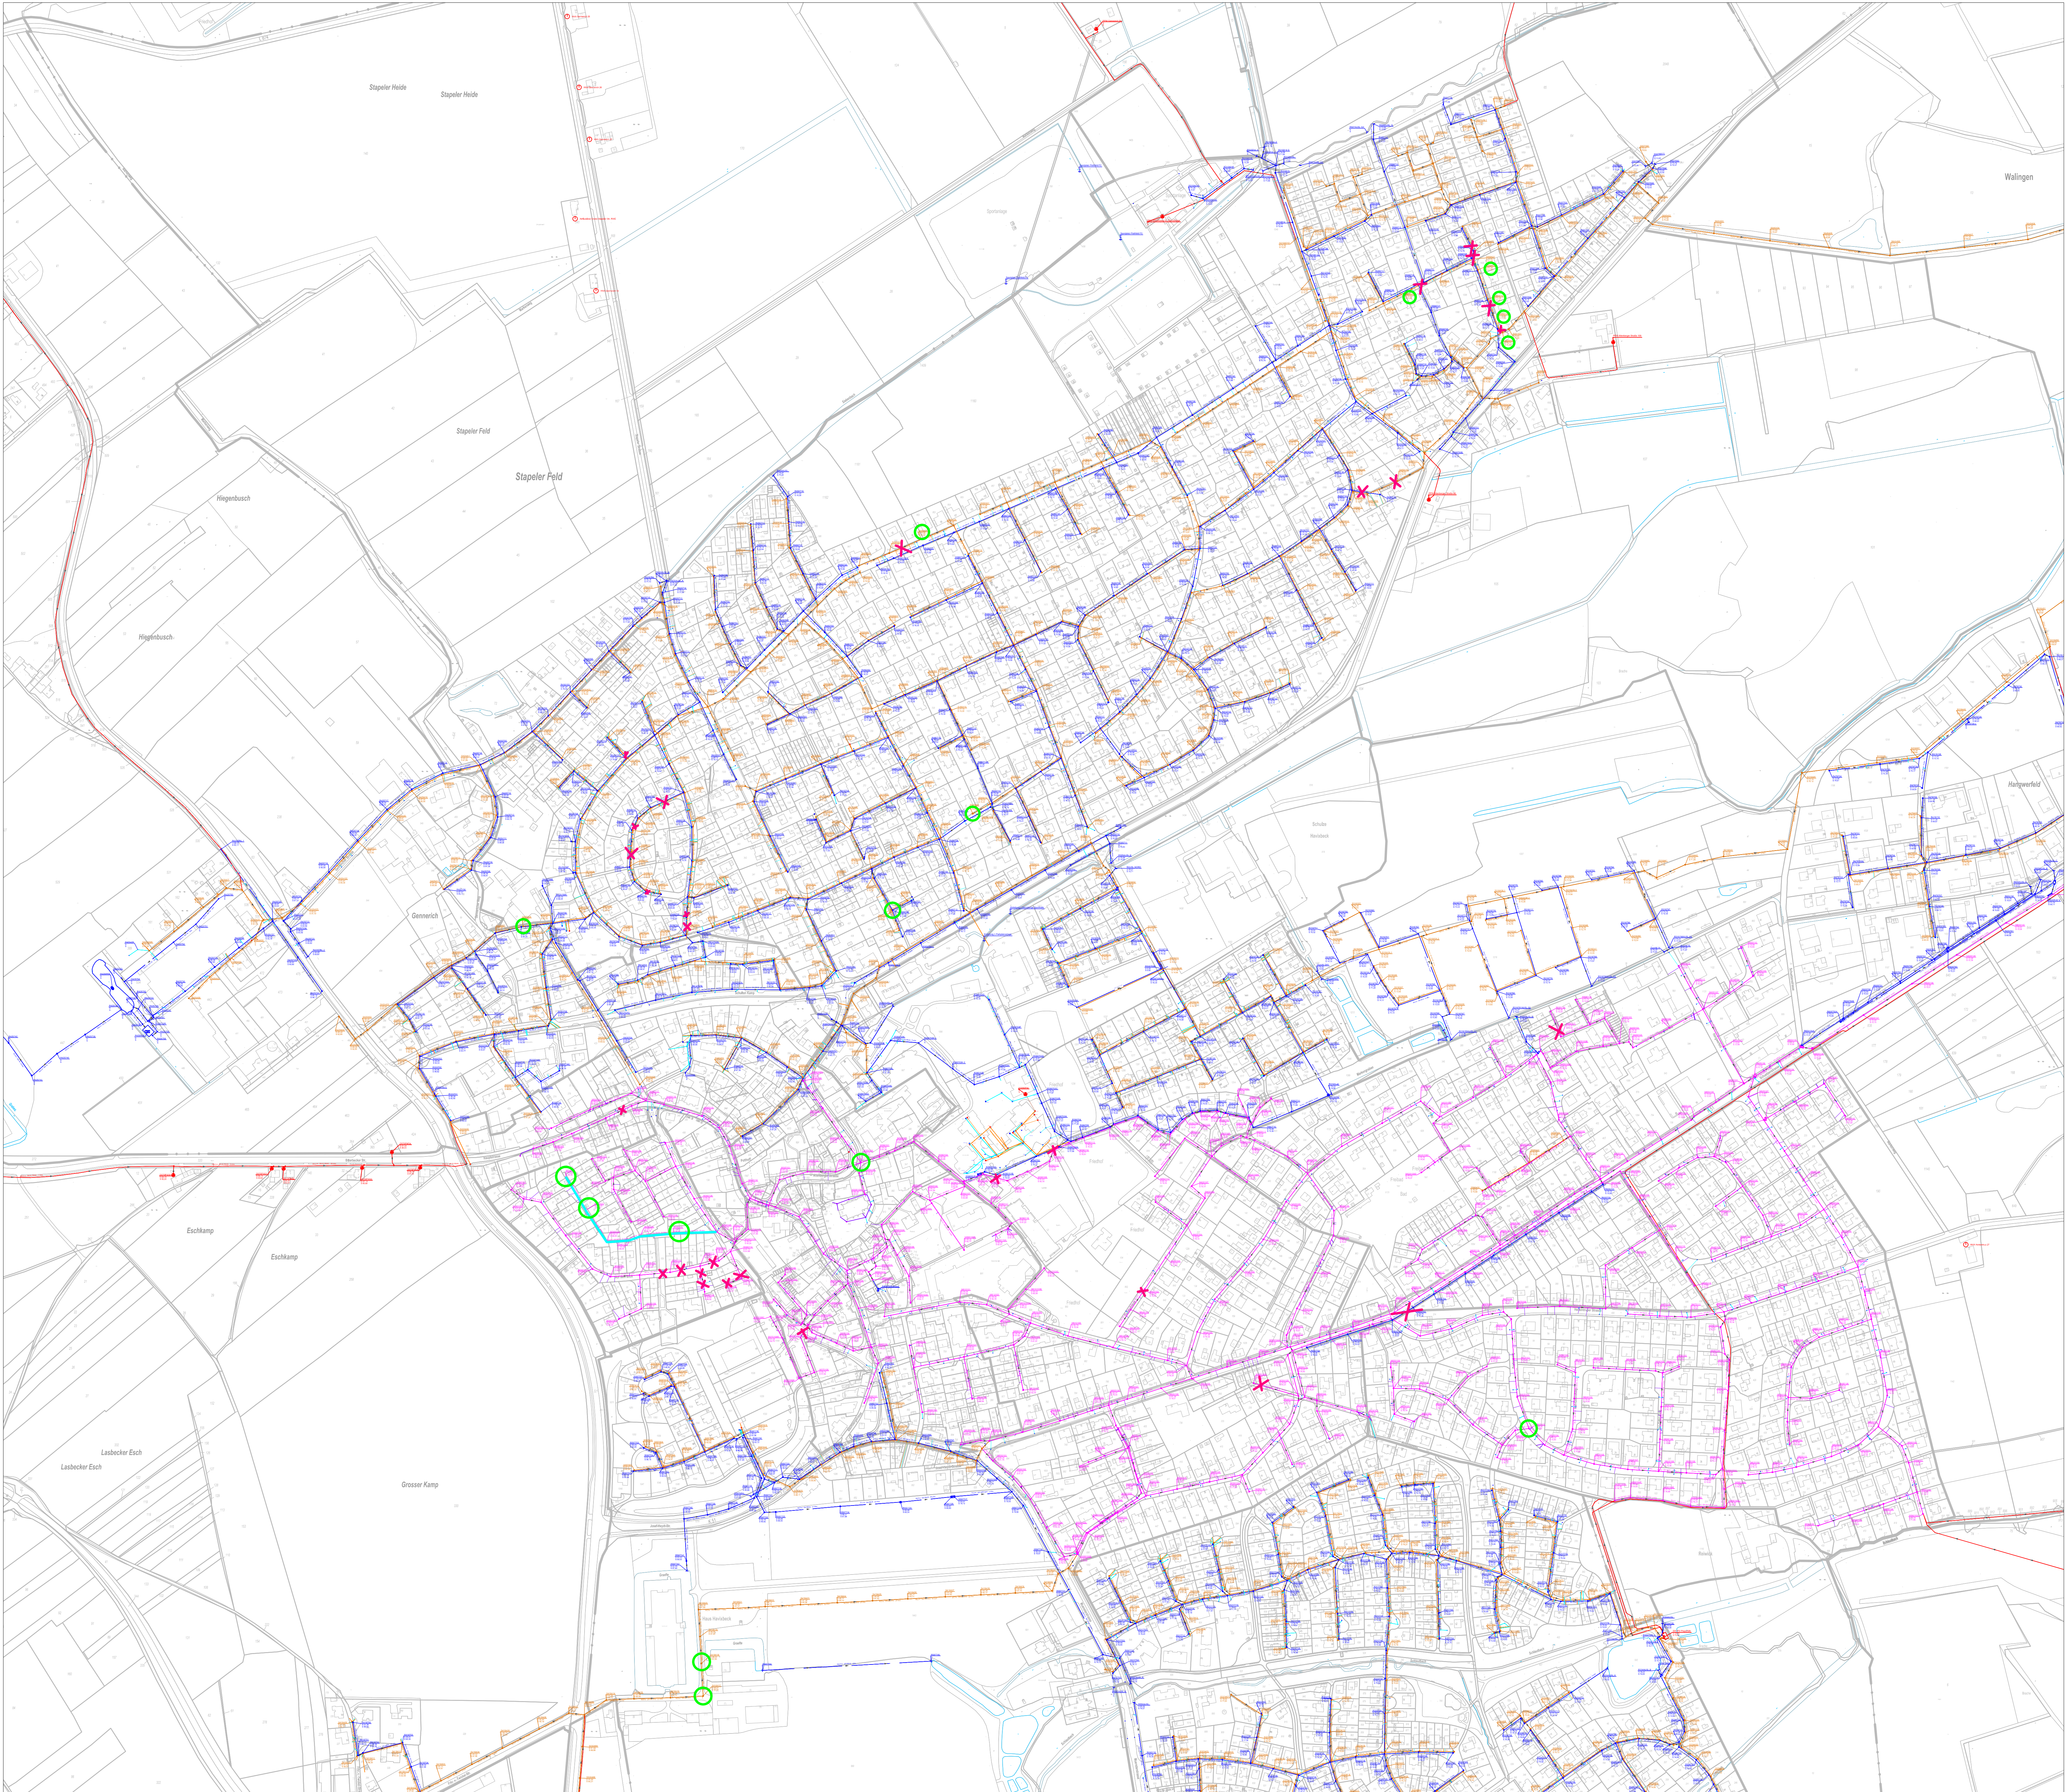


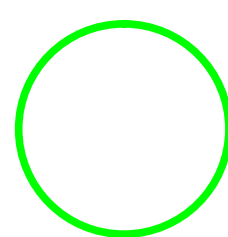

Sanierungsmaßnahmen:

-  Linersanierung
-  örtliche Reparaturmaßnahme
-  Schachtsanierung

**Gemeinde Havixbeck**

Projekt

Renovierungen und Reparaturen 2018

Planinhalt	Ortsteil Havixbeck	Maßstab	ohne
Havixbeck,	27.10.2017	Bearbeiter	Marion Scheidner
Kanaldatenstand vom	Sept. 2017	Plan Nr.	1 von 1

Der Empfänger dieser Zeichnung ist verpflichtet, diese vertraulich zu behandeln.
Weitergabe sowie Vervielfältigung dieser Unterlage,
Verwertung und Mitteilung ihres Inhalts - auch auszugsweise - ist nicht gestattet, soweit nicht schriftlich zugestanden.
Die hier gezeigten Anordnungen und Systeme sind unser geistiges Eigentum und stehen unter Urheberschutz.
Lage- und Höhenangaben der Kanäle sind in der Öffentlichkeit zu prüfen. Alle Maßangaben ohne Gewähr.
Alle Rechte vorbehalten.