



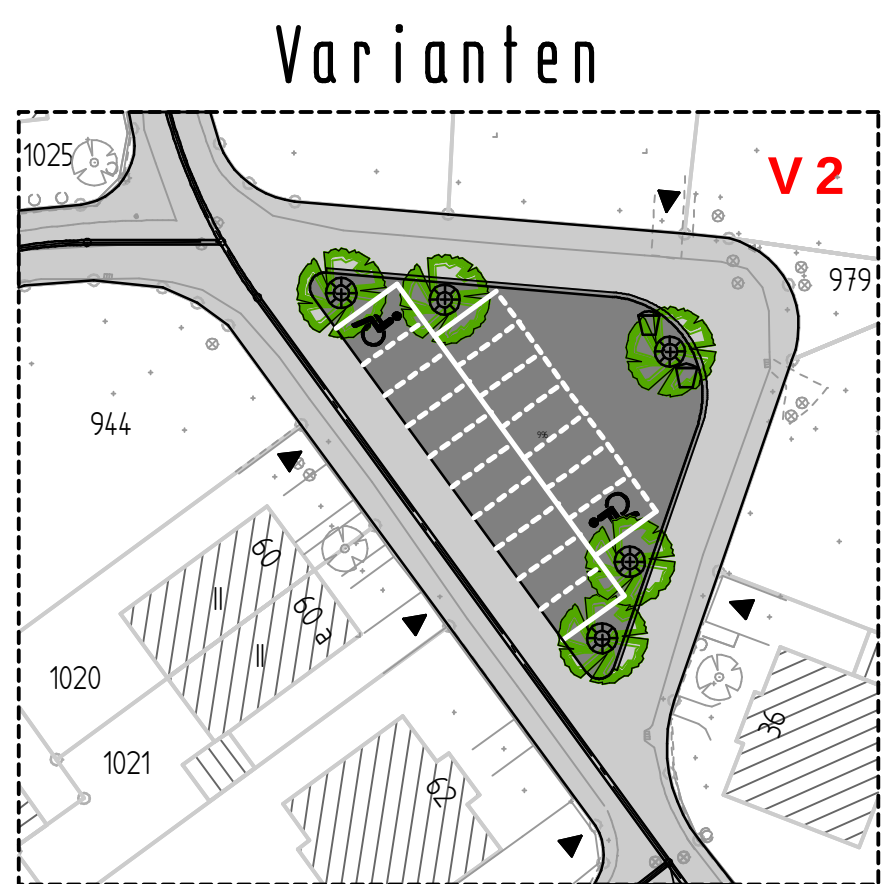

Variante 2 "Tempo 30"

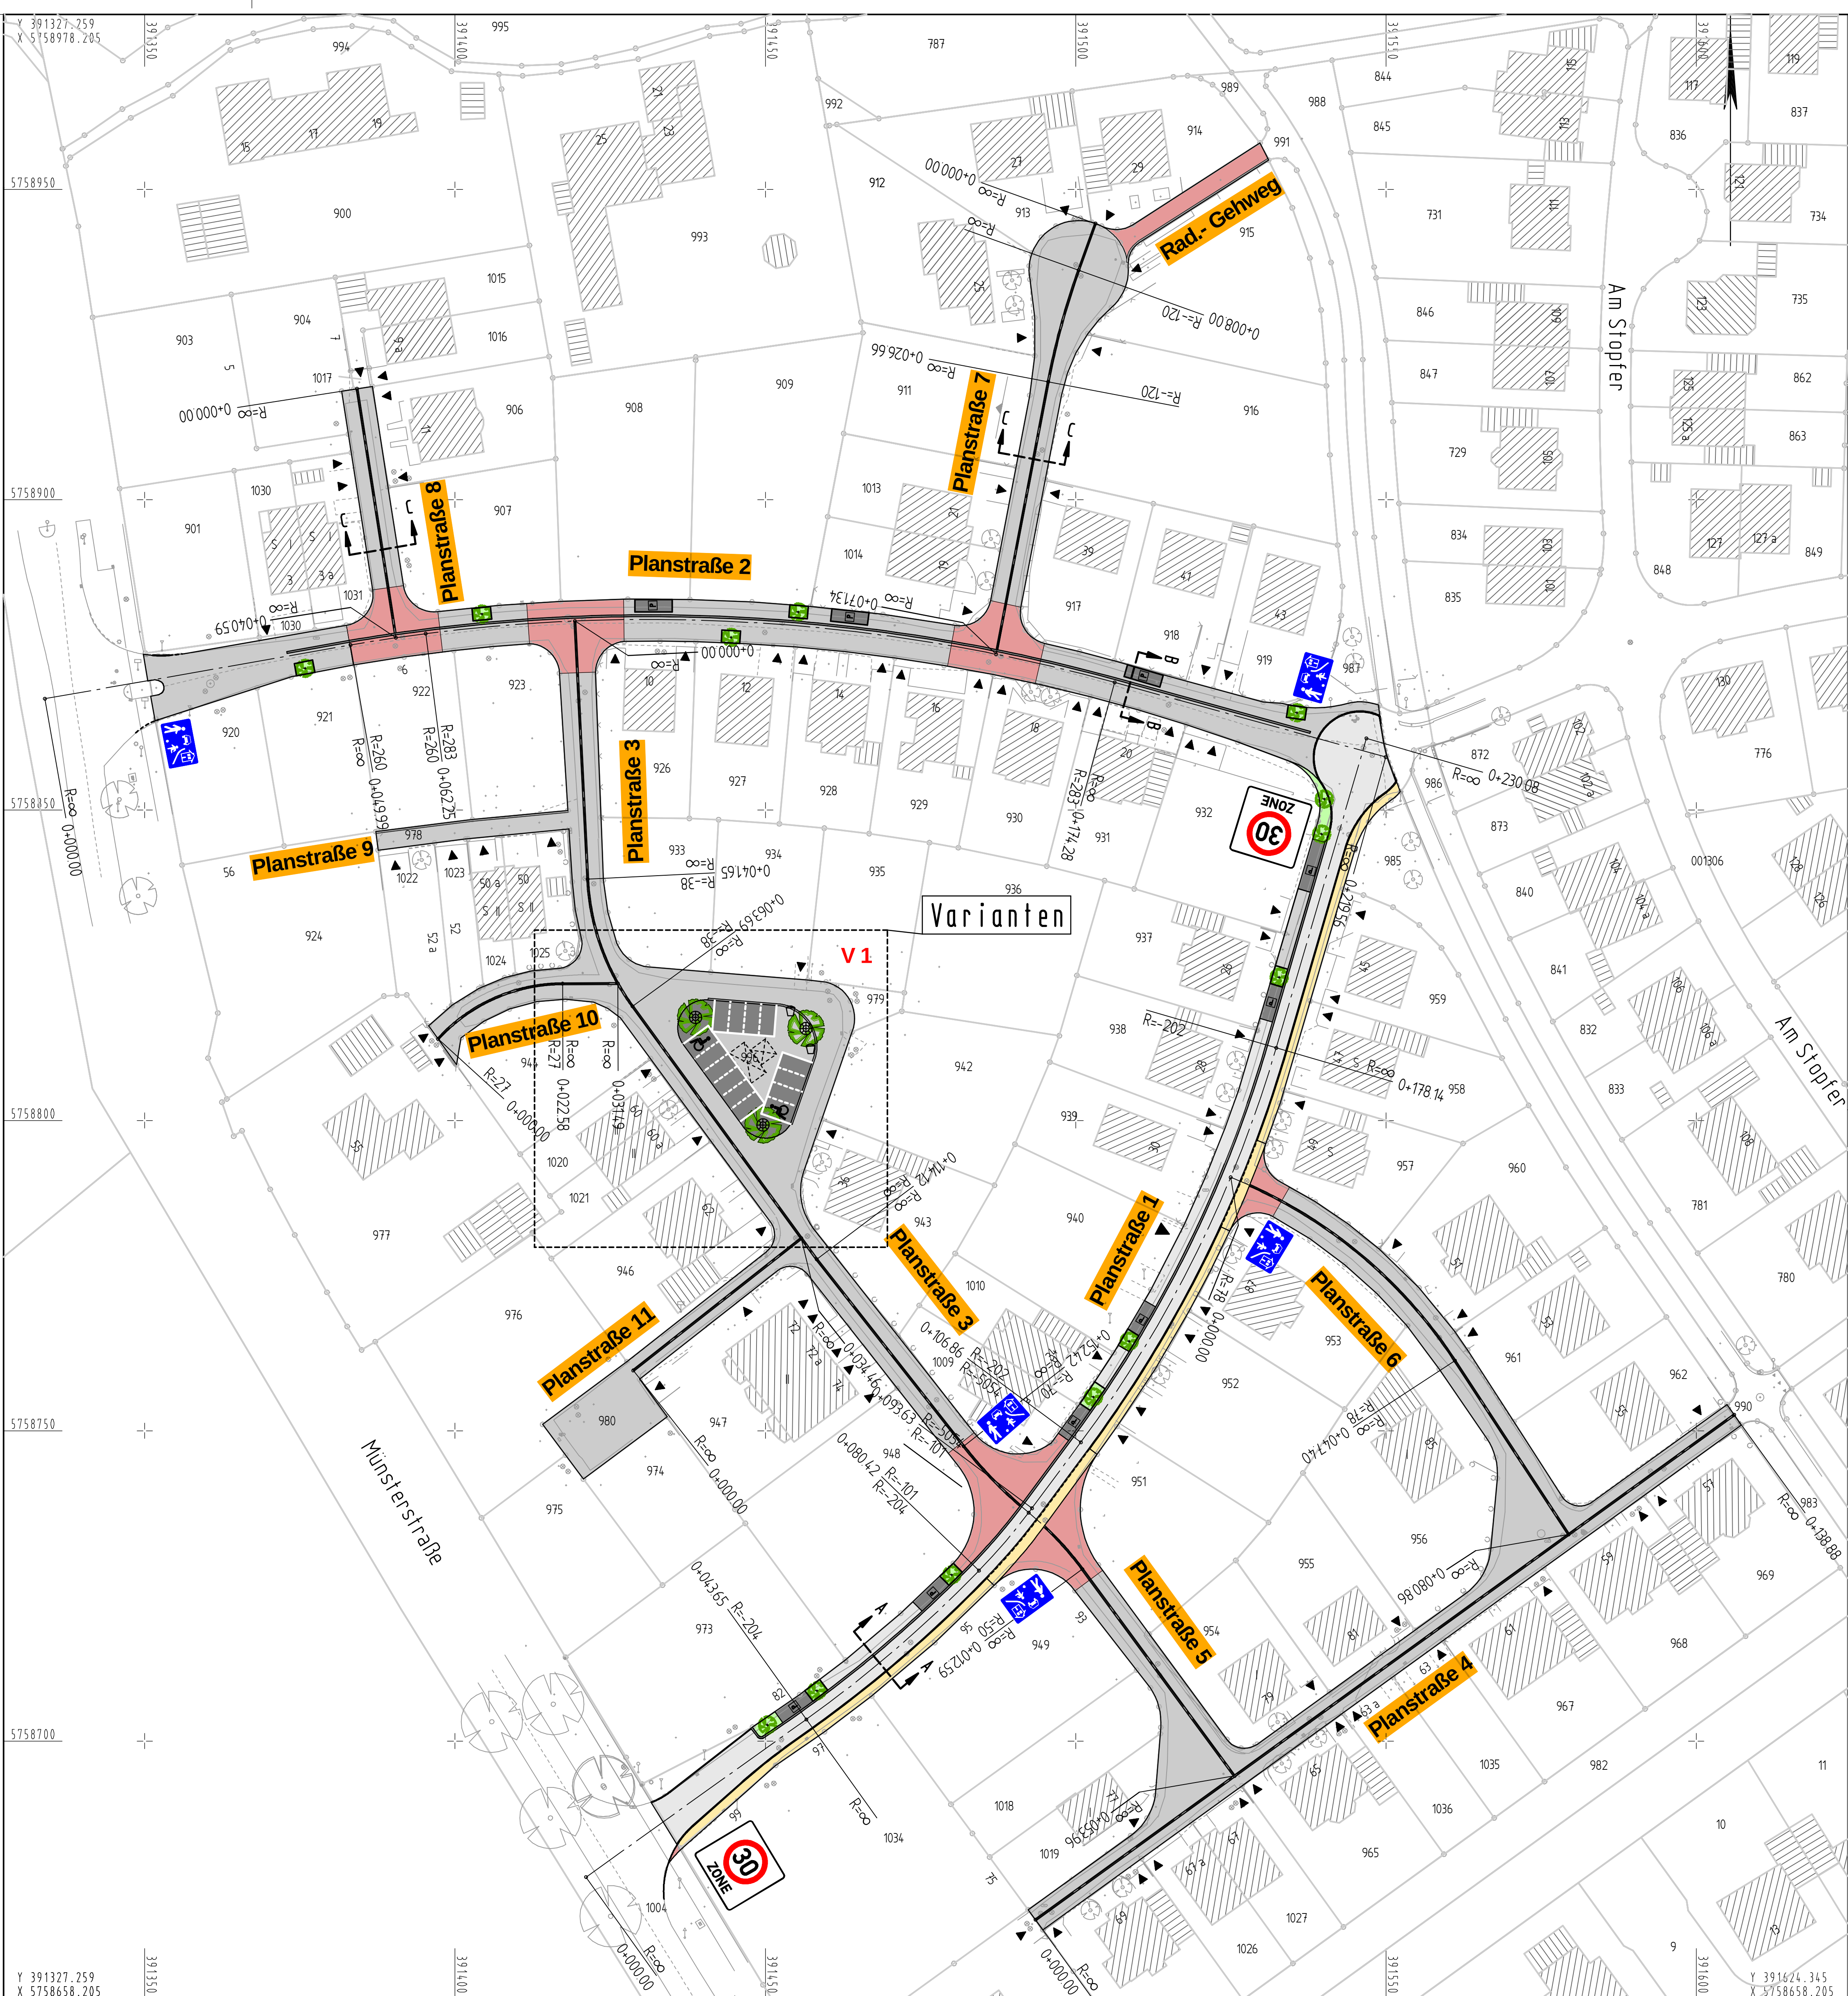



Beratende Ingenieure & Stadtplaner  
Vermessung Straßen- und Verkehrsplanung Bauleitung  
Stadtplanung Landespflege Siedlungswasserwirtschaft u. Wasserbau  
Lärmschutz Verkehrstechnik Leitungsdokumentation  
49165 Münster, Hennekamp 53, Tel.: 05201 2785-0 Fax: -33  
Homepage: [www.nts-plan.de](http://www.nts-plan.de) eMail: [info@nts-plan.de](mailto:info@nts-plan.de)

Gemeinde Havixbeck

|                                |         |         |              |                               |            |          |
|--------------------------------|---------|---------|--------------|-------------------------------|------------|----------|
| von NK                         | nach NK | Station | Bauwerks-Nr. | Anlage :                      |            |          |
|                                |         |         |              | Blatt Nr.: 1 (2)              |            |          |
| Nächster Ort: Havixbeck        |         |         |              | Datum                         |            |          |
| Baugebiet<br>"Am Stopfer"      |         |         |              | Zeichen                       |            |          |
|                                |         |         |              | bearbeitet                    | 17.01.2012 | Förster  |
|                                |         |         |              | gezeichnet                    | 17.01.2012 | Förster  |
| Aufgestellt:<br>Havixbeck, den |         |         |              | geprüft                       | 17.01.2012 | R. Suhre |
|                                |         |         |              | Lageplan<br>Maßstab = 1 : 500 |            |          |
|                                |         |         |              | <b>Vorabzug</b>               |            |          |

Y 391327.259  
X 5758658.205  
V:\VERDATEN\Am Stopfer Havixbeck\

PLOTM 6HUG30 Blatt: 05 M 1:500 19.12.2011 10:17