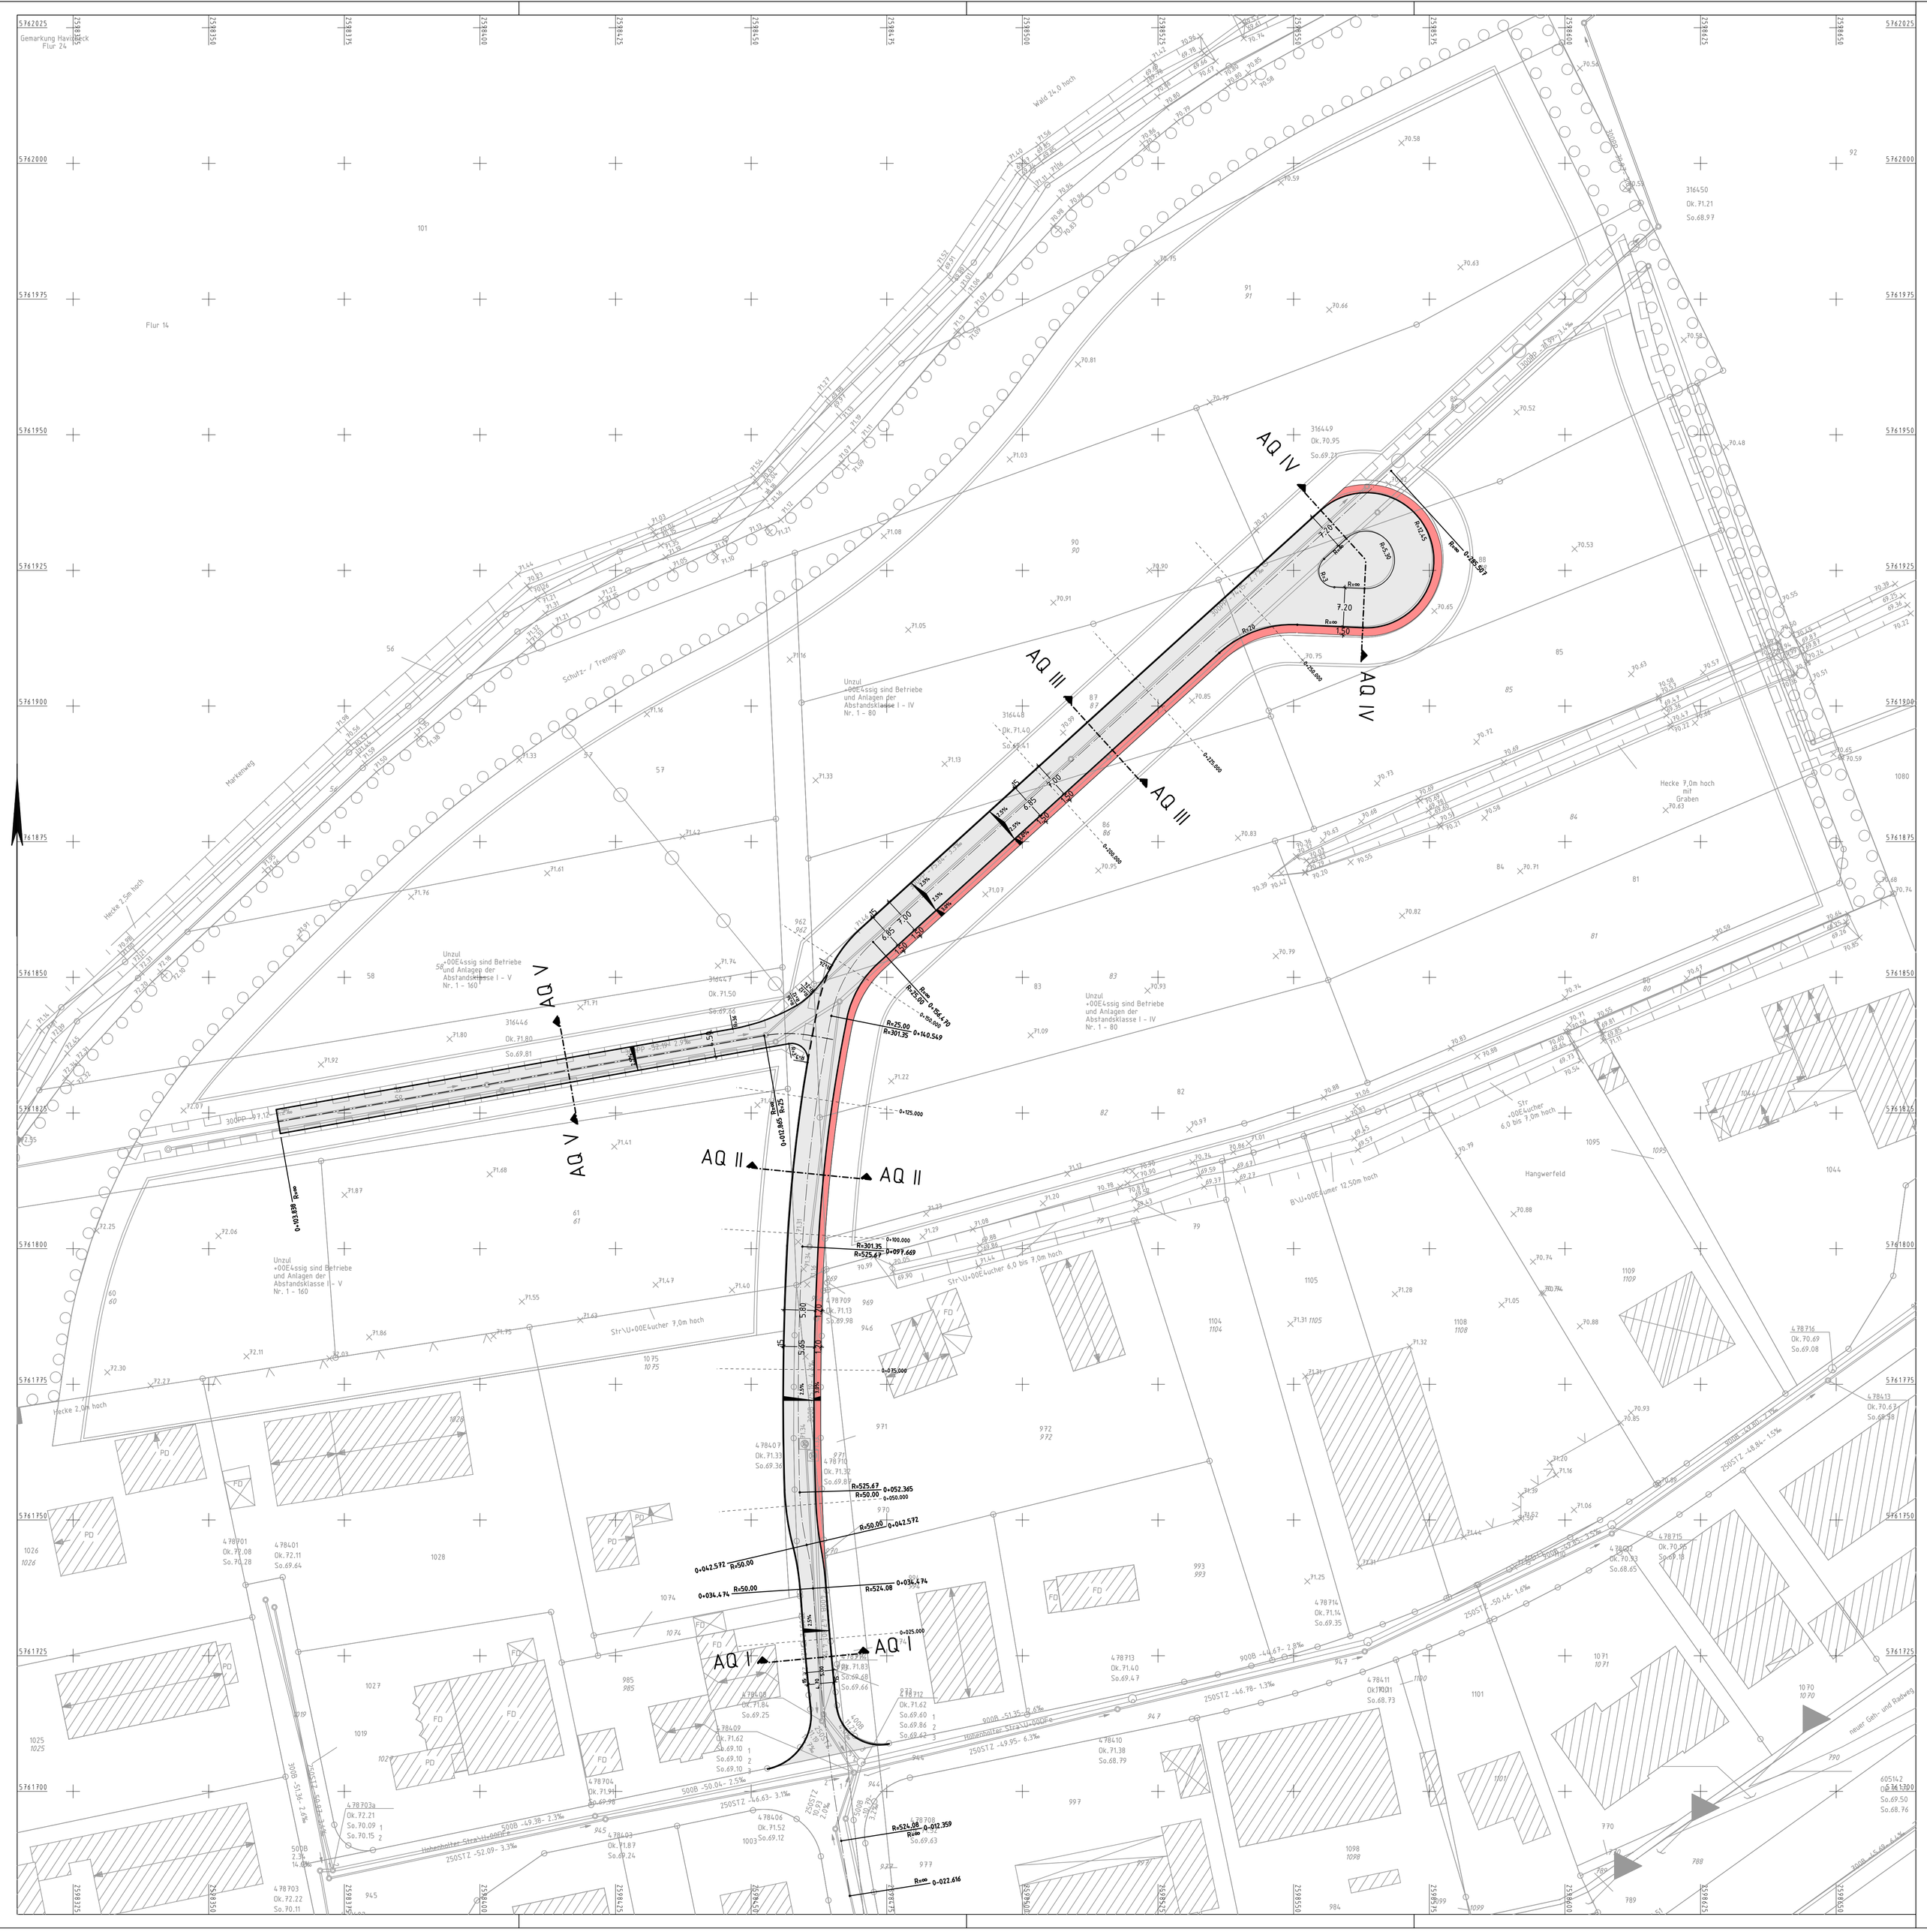


Bauherr - Auftraggeber

# Gemeinde Havixbeck

Krs. Coesfeld, Reg.-Bez. Münster

Projekt: Gewerbegebiet Hohenholter Str. III

Straßenbau
Übersichtslageplan

| Zchng.-Nr.: | Archiv-Nr.: | Datum: |
|---|---|---|
| 1 (1) | – | – |
| Maßstab: 1:500 | gez.: – | gepr.: – |
| Anlage: | | |

ARGE MÜNSTERSTRASSE HAVIXBECK

Havixbeck, Datum
i.A.

ARGE Münsterstraße
Hohenholter Straße 14a
48329 Havixbeck
Telefon: 02507 / 98755-0
Fax: 02507 / 98755-25
Sachbearbeiter: Dipl.-Ing. Georg Wiemann
Tel.: 02534-610-121

Havixbeck, Datum

gez.