



Die Empfänger dieser Zeichnung ist verpflichtet, diese vertraulich zu behandeln. Weitergabe sowie Vervielfältigung dieser Zeichnung ist ohne schriftliche Genehmigung der Ingenieurbüro Rummier + Hartmann GmbH ist nicht gestattet, soweit nicht schriftlich zuvor unter gegebener Eigenverantwortung und stehen unter Umständen: Alle Rechte vorbehalten.

Ring-Büro
Rummier + Hartmann GmbH
Hildesheim, am 08.05.2019

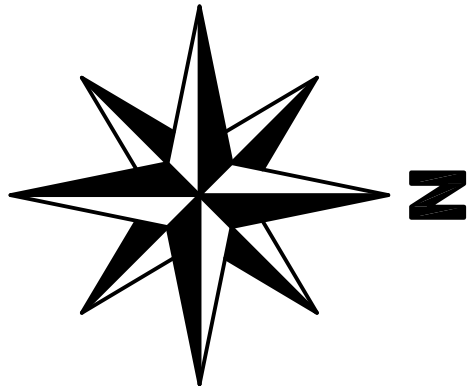

ZEICHENERKLÄRUNG:

- vorn. Schmutzwasserkanal
- vorn. Regenwasserkanal
- einsäen als Blühstreifen für Insekten
- naturnaher Hecke
- Schilf + Rohrkolben, bleiben erhalten
- Erweiterungsfläche für Röhricht
- Park mit Weg und Sitzmöglichkeit
- Hochstämme, geplant
- Eichensumpf, H=1,5m, bleibt erhalten
- Wackeller
- gepl. Grünfläche
- gepl. Baum

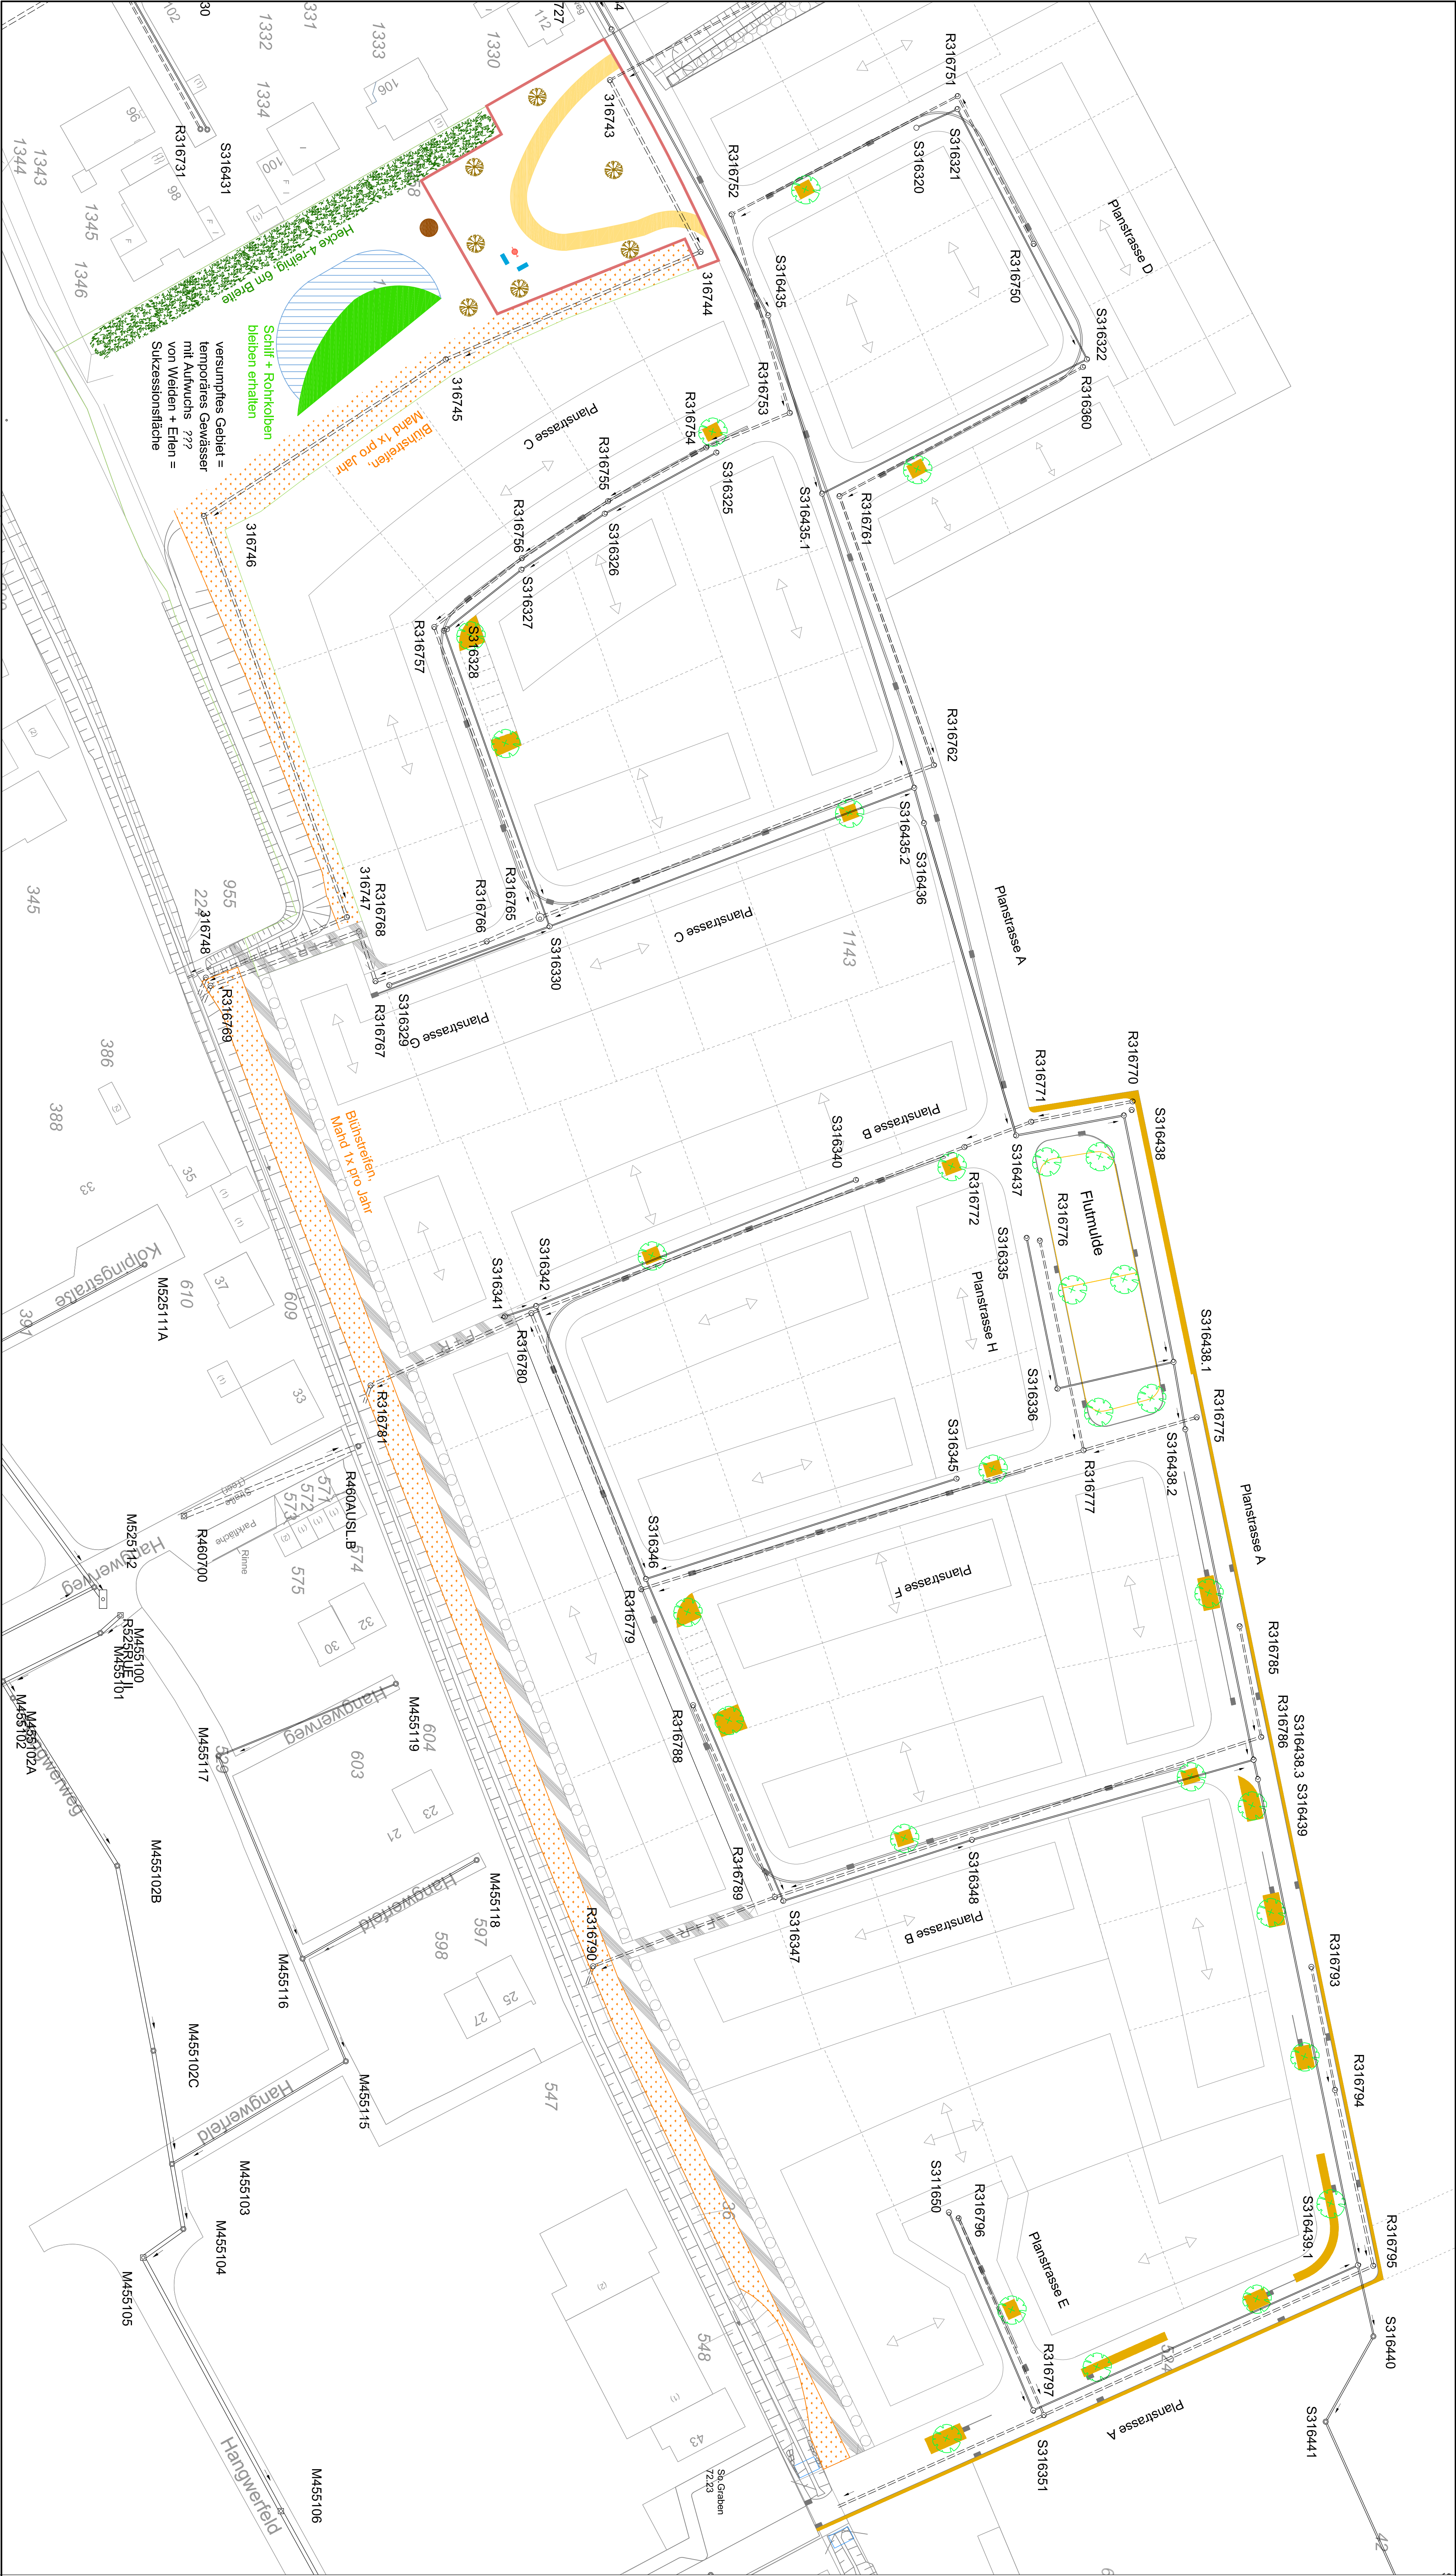

Gemeinde Havixbeck
Krs. Coesfeld, Reg.-Bez. Münster

Beauftragter:
Auftraggeber

Projekt: Erschließung "Vollpark Hahlsbach II"

Gestaltung der Parkfläche		Zeichn.-Nr.:		Arch.-Nr.:	
Mischpflanzung	1:500	1511-05-01/19	gep.	0.63	gep.
Anlage:	1				

Rummier + Hartmann
Ingenieurbüro
GmbH

Handwerk am 08.05.2019
Rummier + Hartmann GmbH
Hahnsbach, Straße 14a
Tel.: 05201 / 887 85-0
Fax: 05201 / 887 85-25
E-Mail: rummier@rummier-hartmann.de
www.rummier-hartmann.de

Abwassertransport

Abwasserreinigung

Landwirtschaftsplanung

Wasserbau