


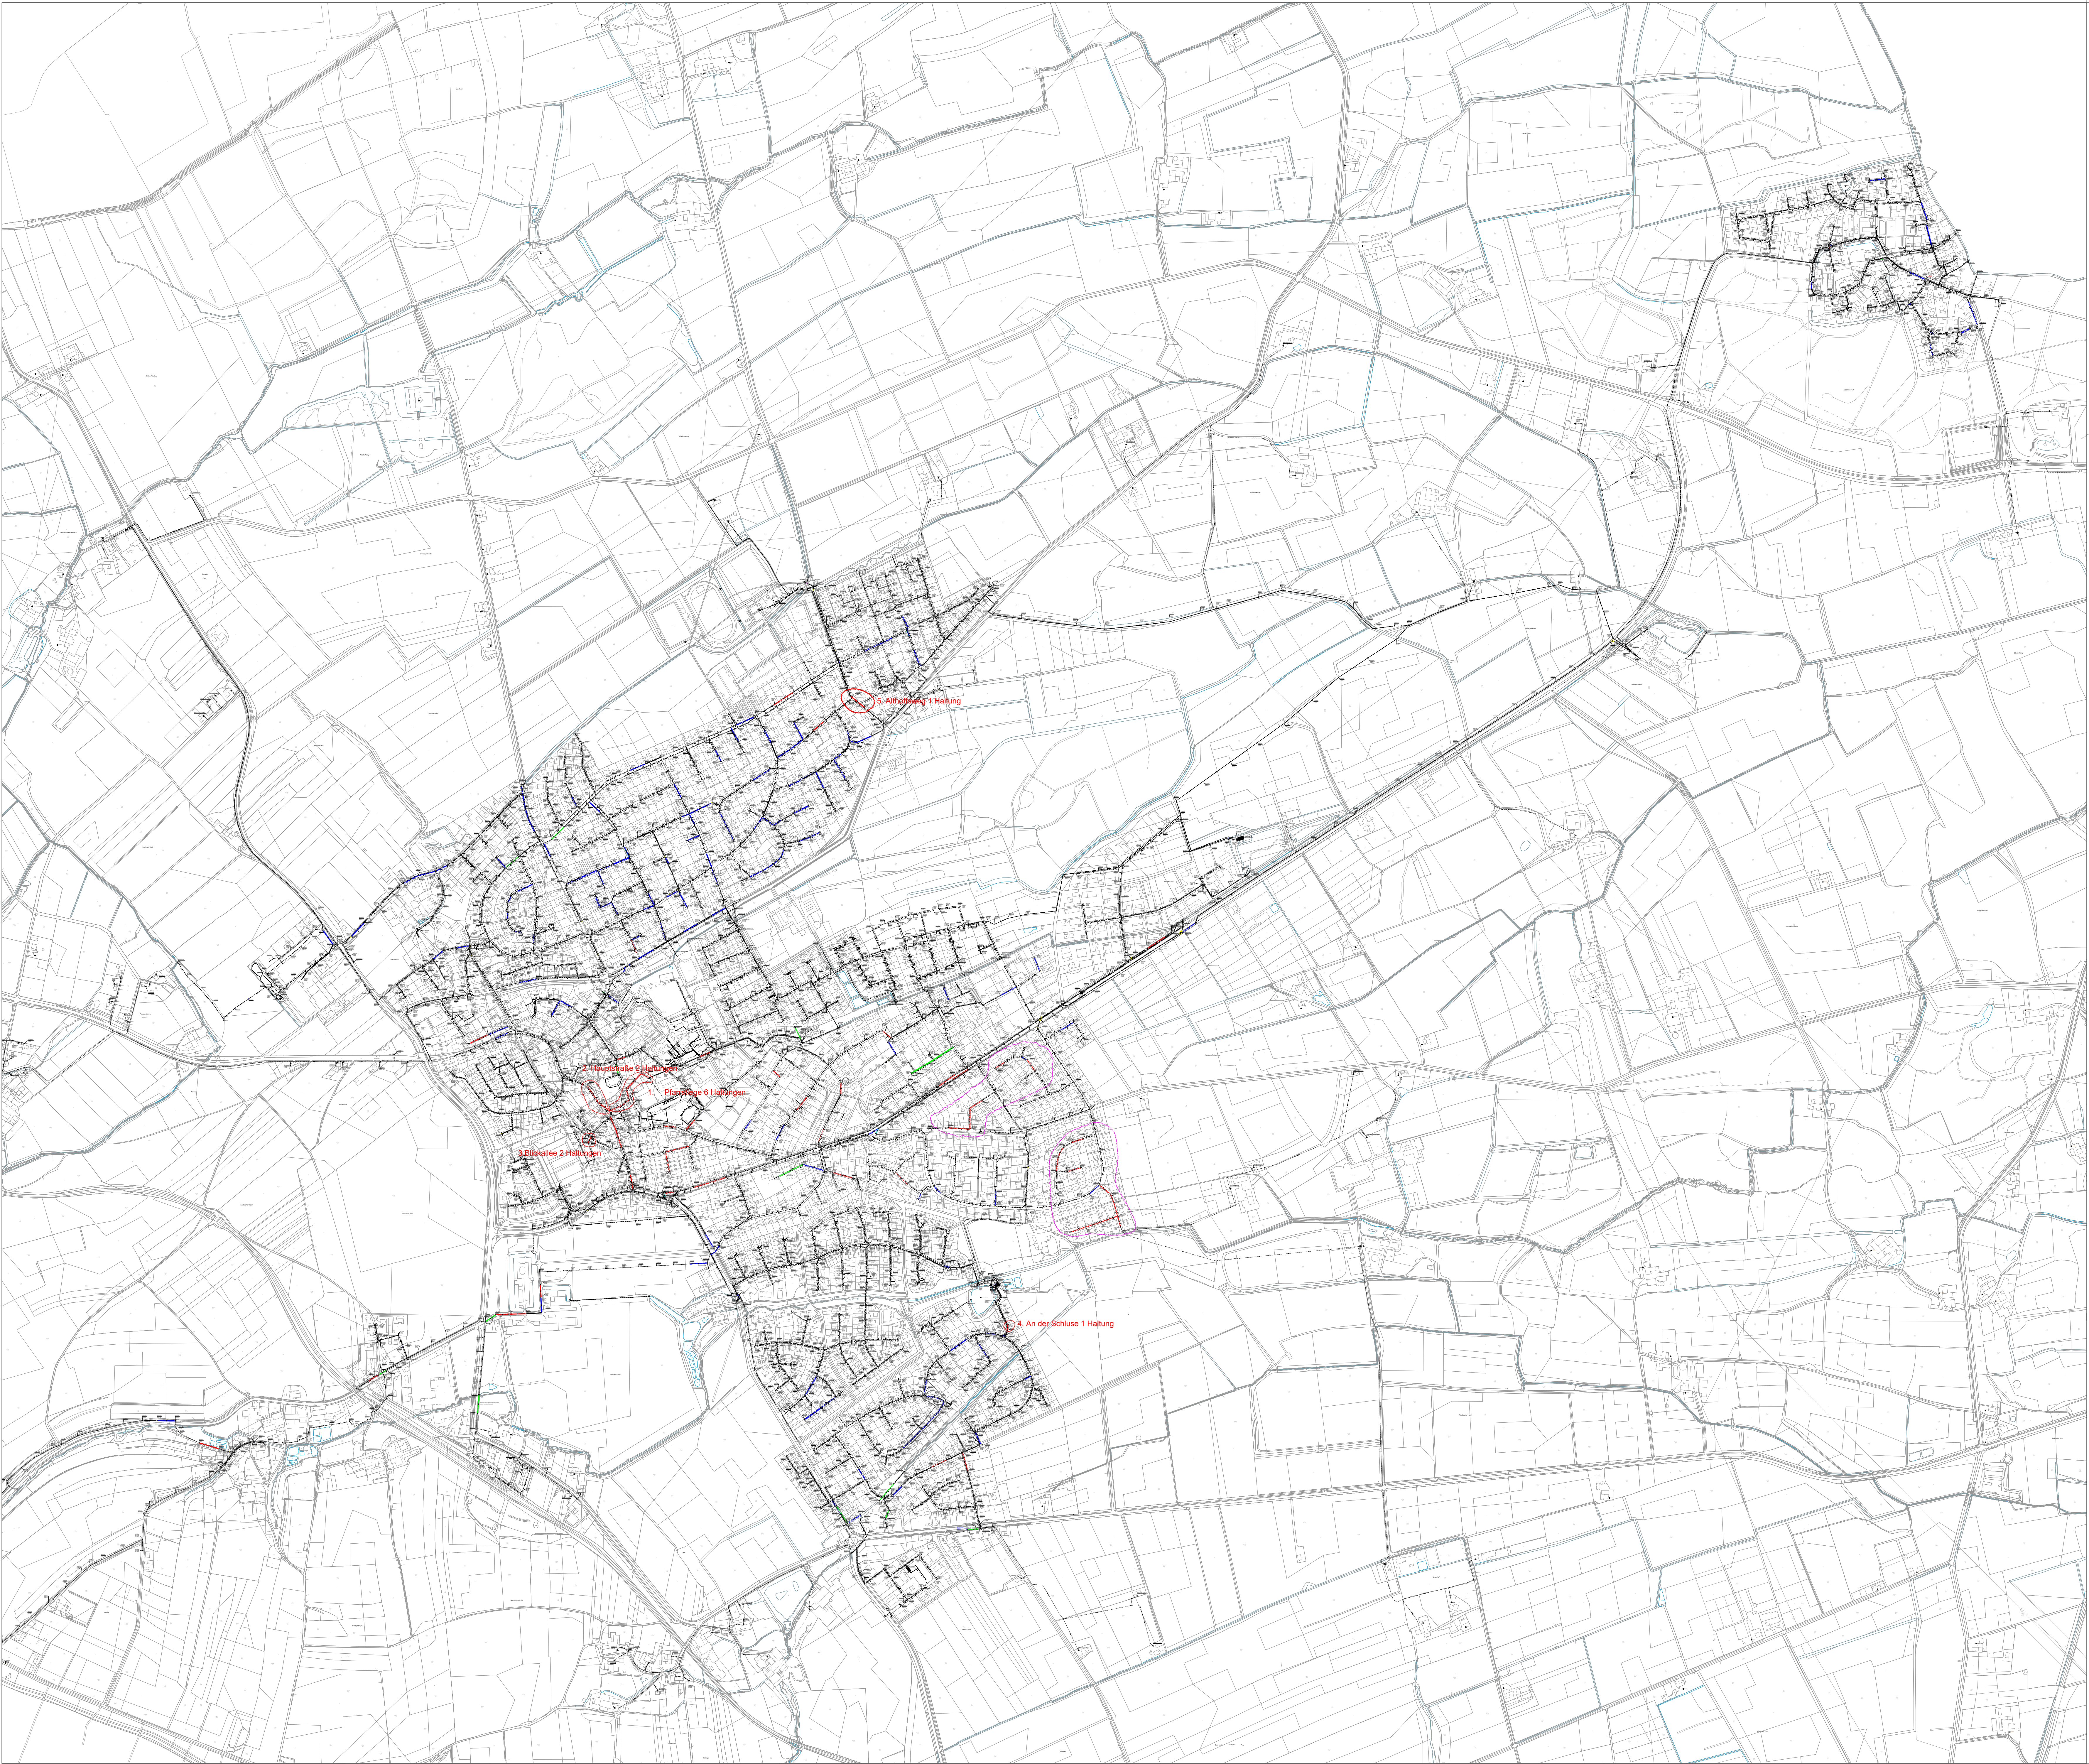

Legende

- Regenwasserkanal
- Schmutzwasserkanal
- Mischwasserkanal
- Druckrohrleitung
- Ø 300 Stz - 31,12 m
- Profil, Abmessung, Material, Länge

- Renovierung in geschlossener Bauweise (Liner)
- punktuelle Reparaturen
- offene Bauweise oder Neubau
- Schachtsanierungen
- Ausführung in 2023
- Planung 2024

Anlage 1 zur VO/ 013/2023



Gemeinde Havixbeck

Projekt

Sanierungsplanung 2023 - 2033

Planinhalt	Ortsteil Havixbeck	Maßstab	ohne
Havixbeck,	01.03.2023	Plan Nr.	1
Kanaldatenstand vom	Januar 2023	Bearbeiter	

Der Empfänger dieser Zeichnung ist verpflichtet, diese vertraulich zu behandeln.
Weitergabe sowie Vervielfältigung dieser Unterlagen,
Verwertung und Mitteilung ihres Inhalts - auch auszugsweise - ist nicht gestattet, soweit nicht schriftlich zugestanden.
Die hier gezeigten Anordnungen und Systeme sind unser geistiges Eigentum und stehen unter Urheberrechtsschutz.
Lage- und Höhenangaben der Kanäle sind in der Öffentlichkeit zu prüfen. Alle Maßangaben ohne Gewähr.
Alle Rechte vorbehalten.