

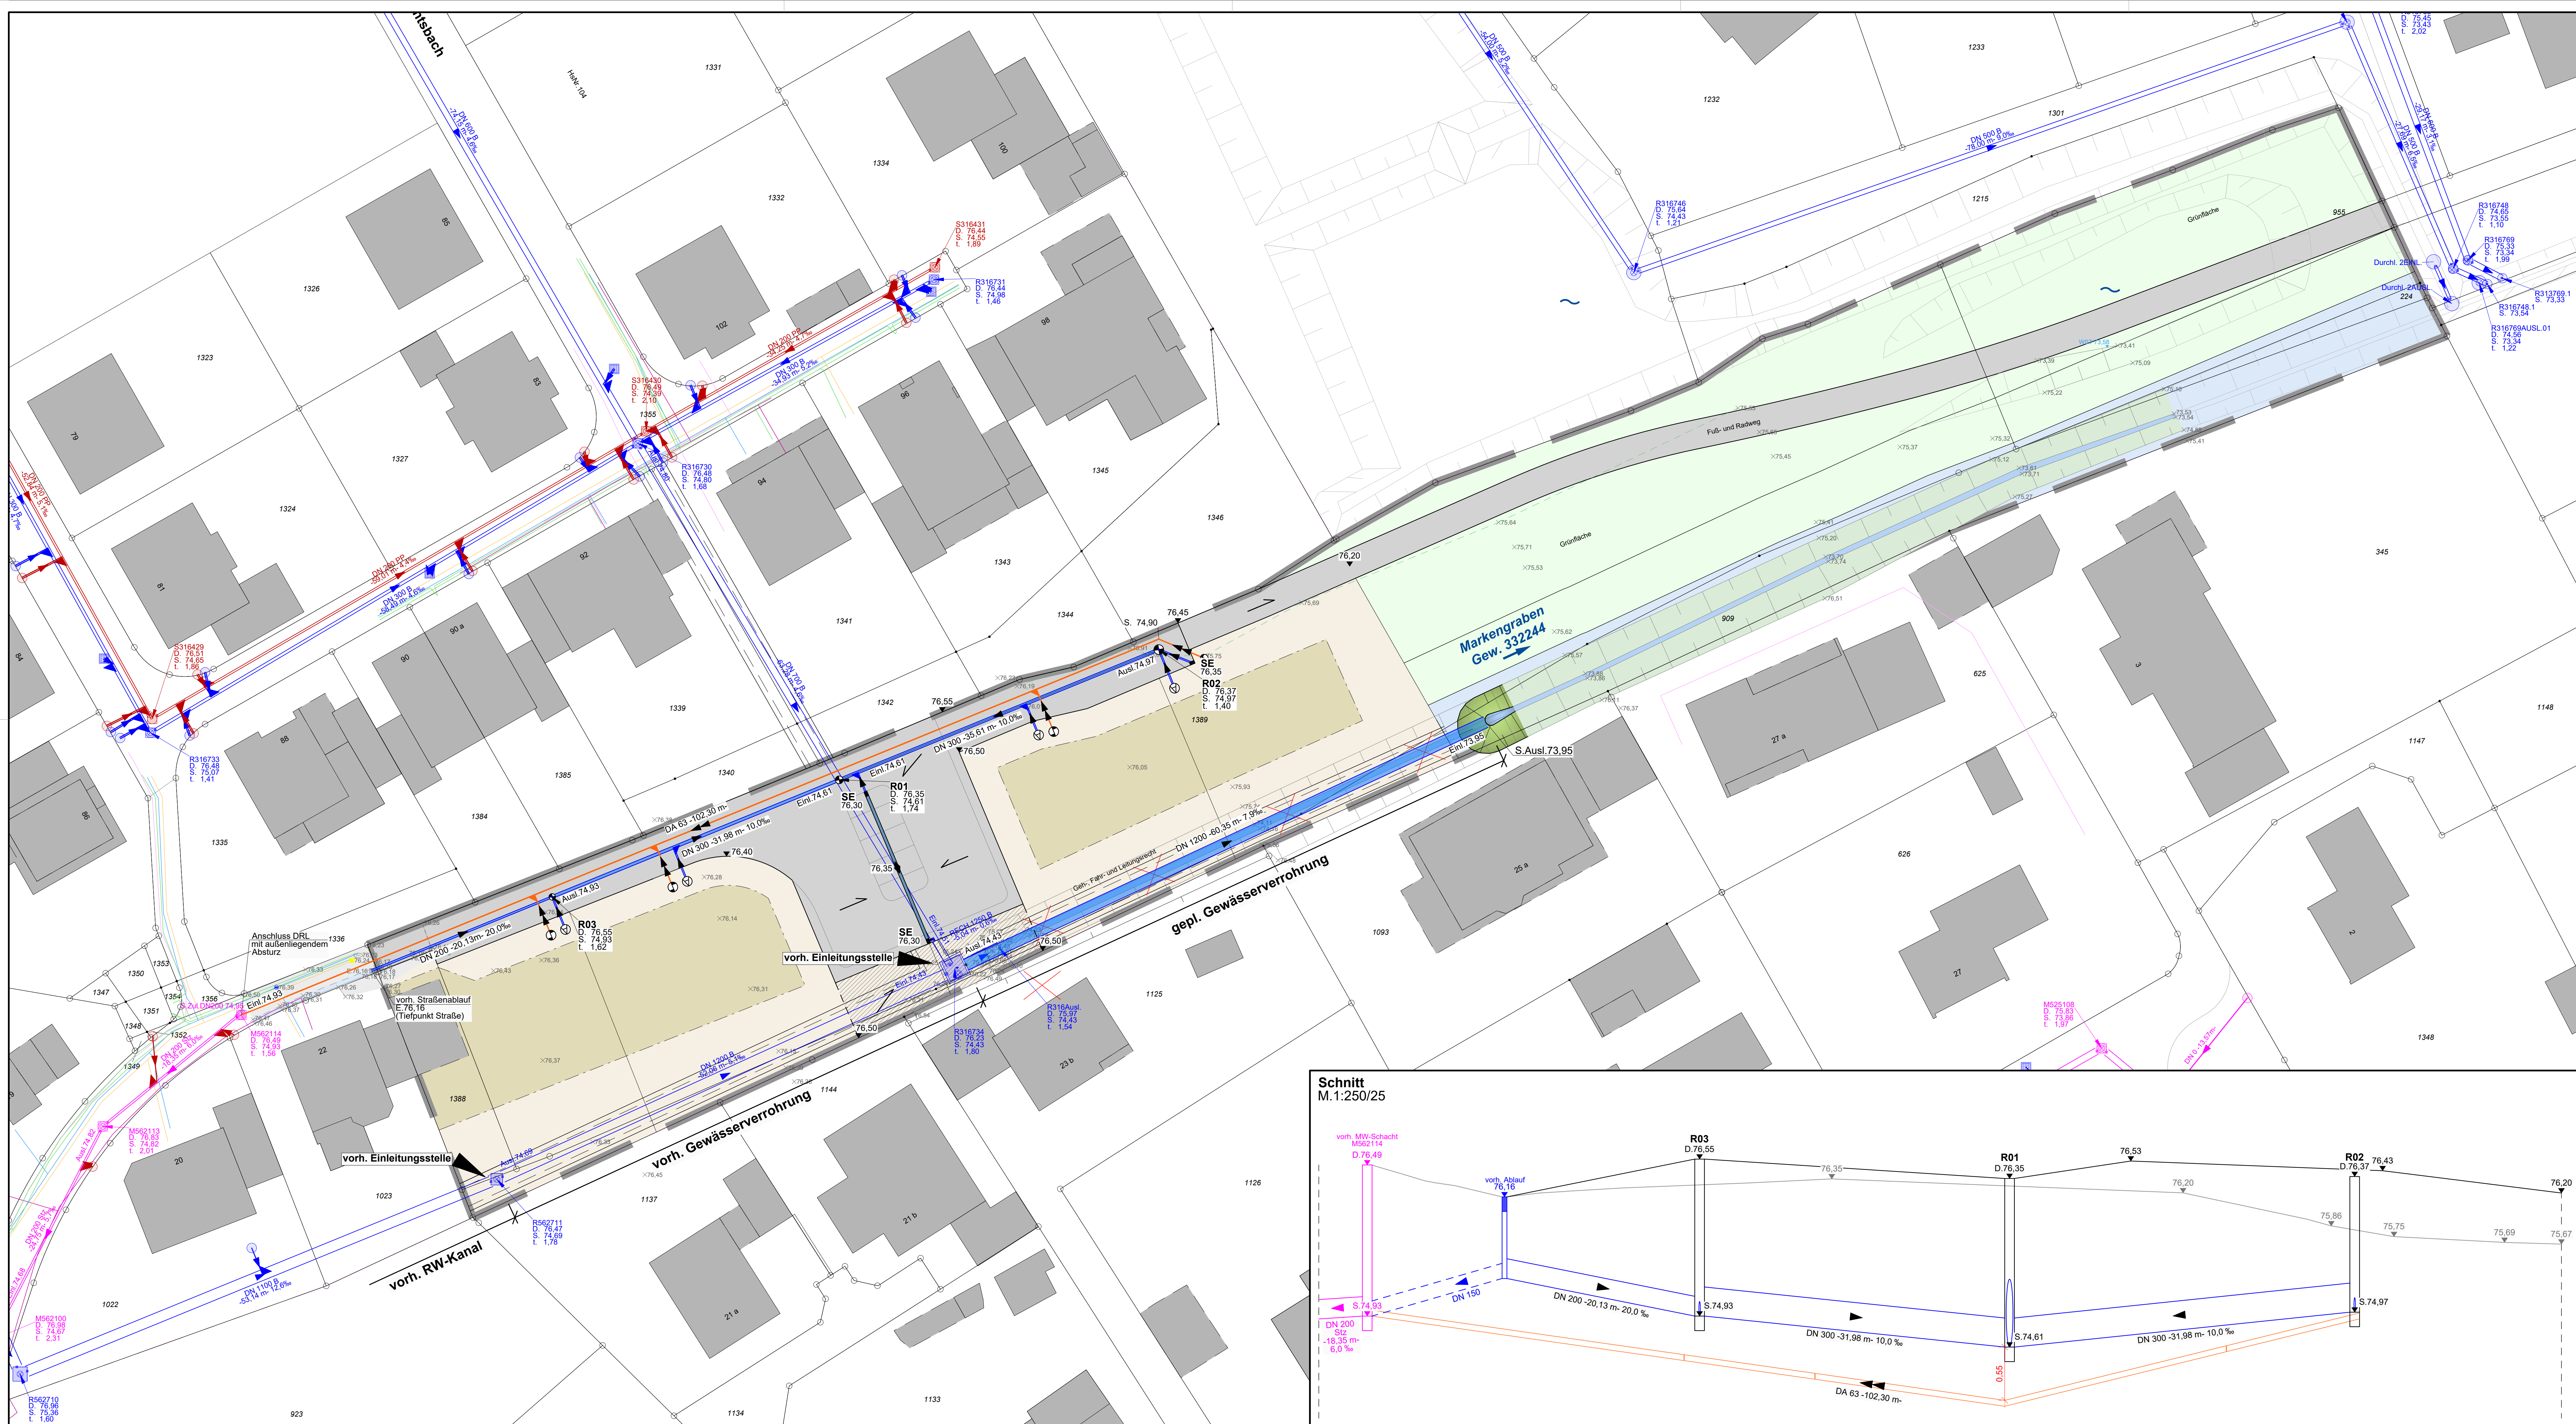


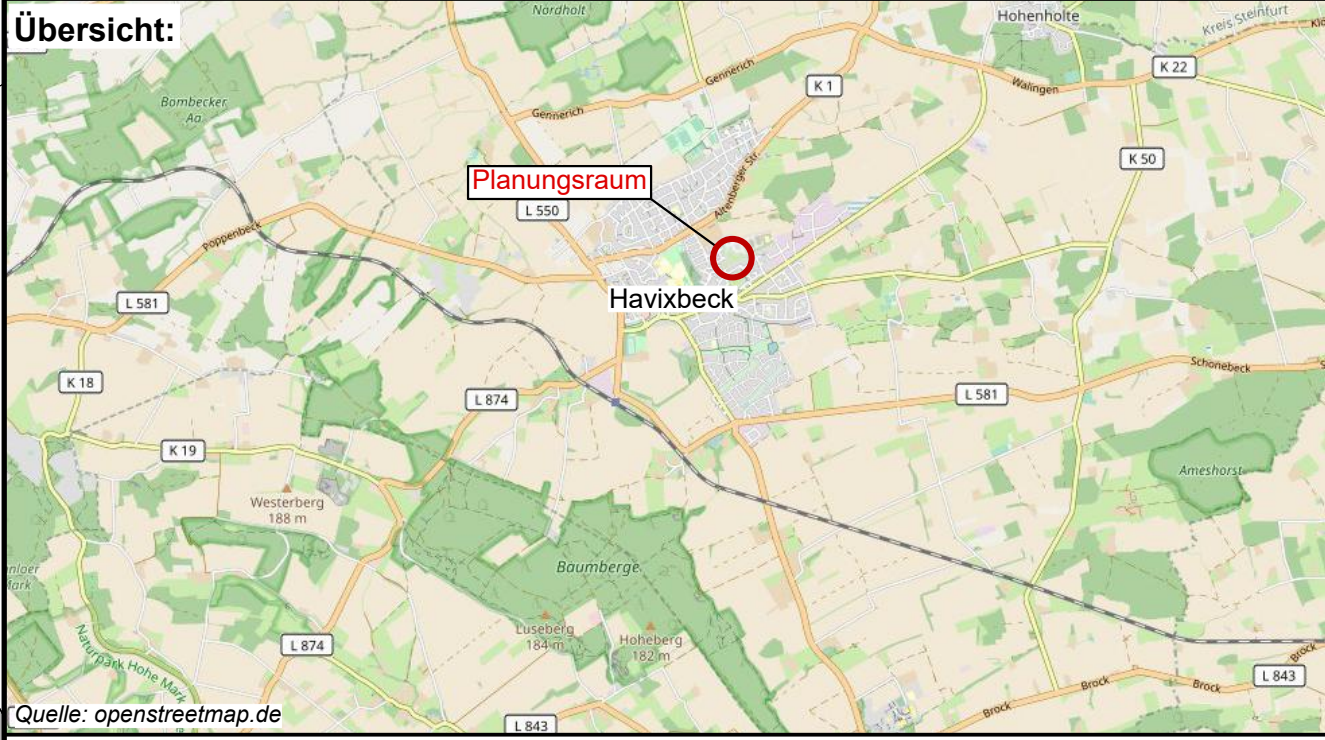

Schnitt
M.1:250/25

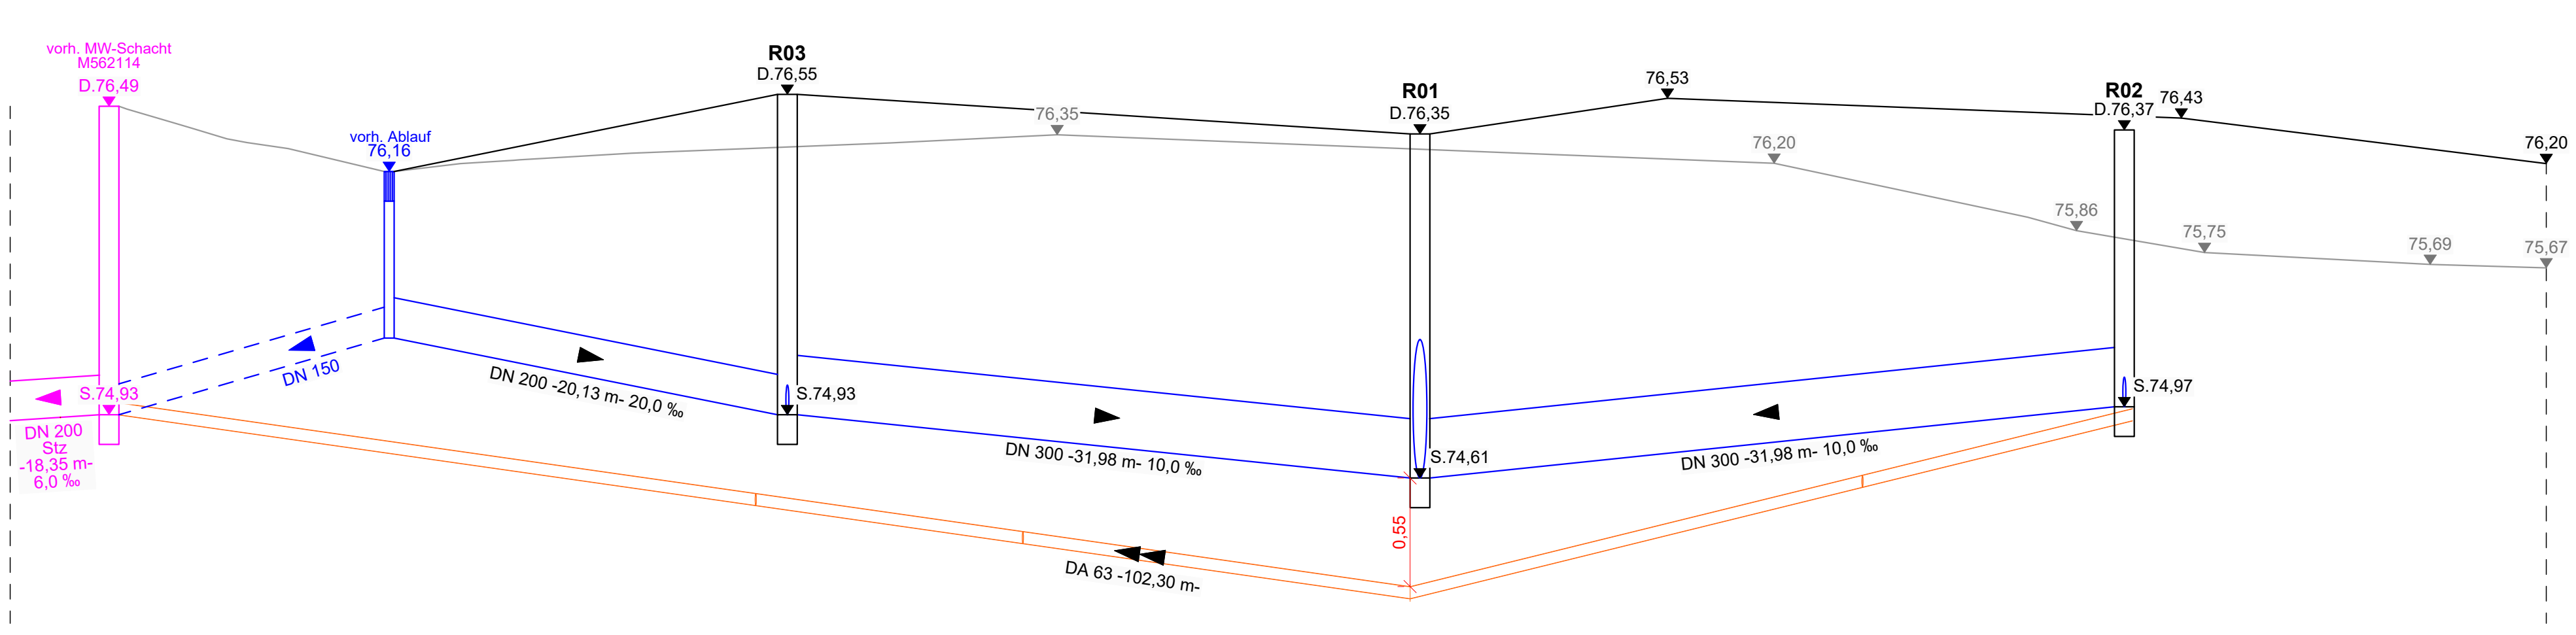

Änderungen:				
	Index	Datum	Name	Art der Änderung

HAVIXBECK Gemeinde Havixbeck

Erschließung Wohnbebauung "Pfarrstiege / Dirkesallee"

- Entwässerungskonzept -

Adresse	Neumarkt 31 - 49477 Ibbenbüren
Fon	05451 / 9105-3
Fax	05451 / 9105-55
E-mail	info@ing-flick.de
Web	www.ing-flick.de

FLICK INGENIEURGEMEINSCHAFT

Maßstab	1:250	Planung	Hr. Gomer
Anlage	-	Zeichnung	Fr. Kahmann
Datum	16.05.2023	Modell	Rahmen