


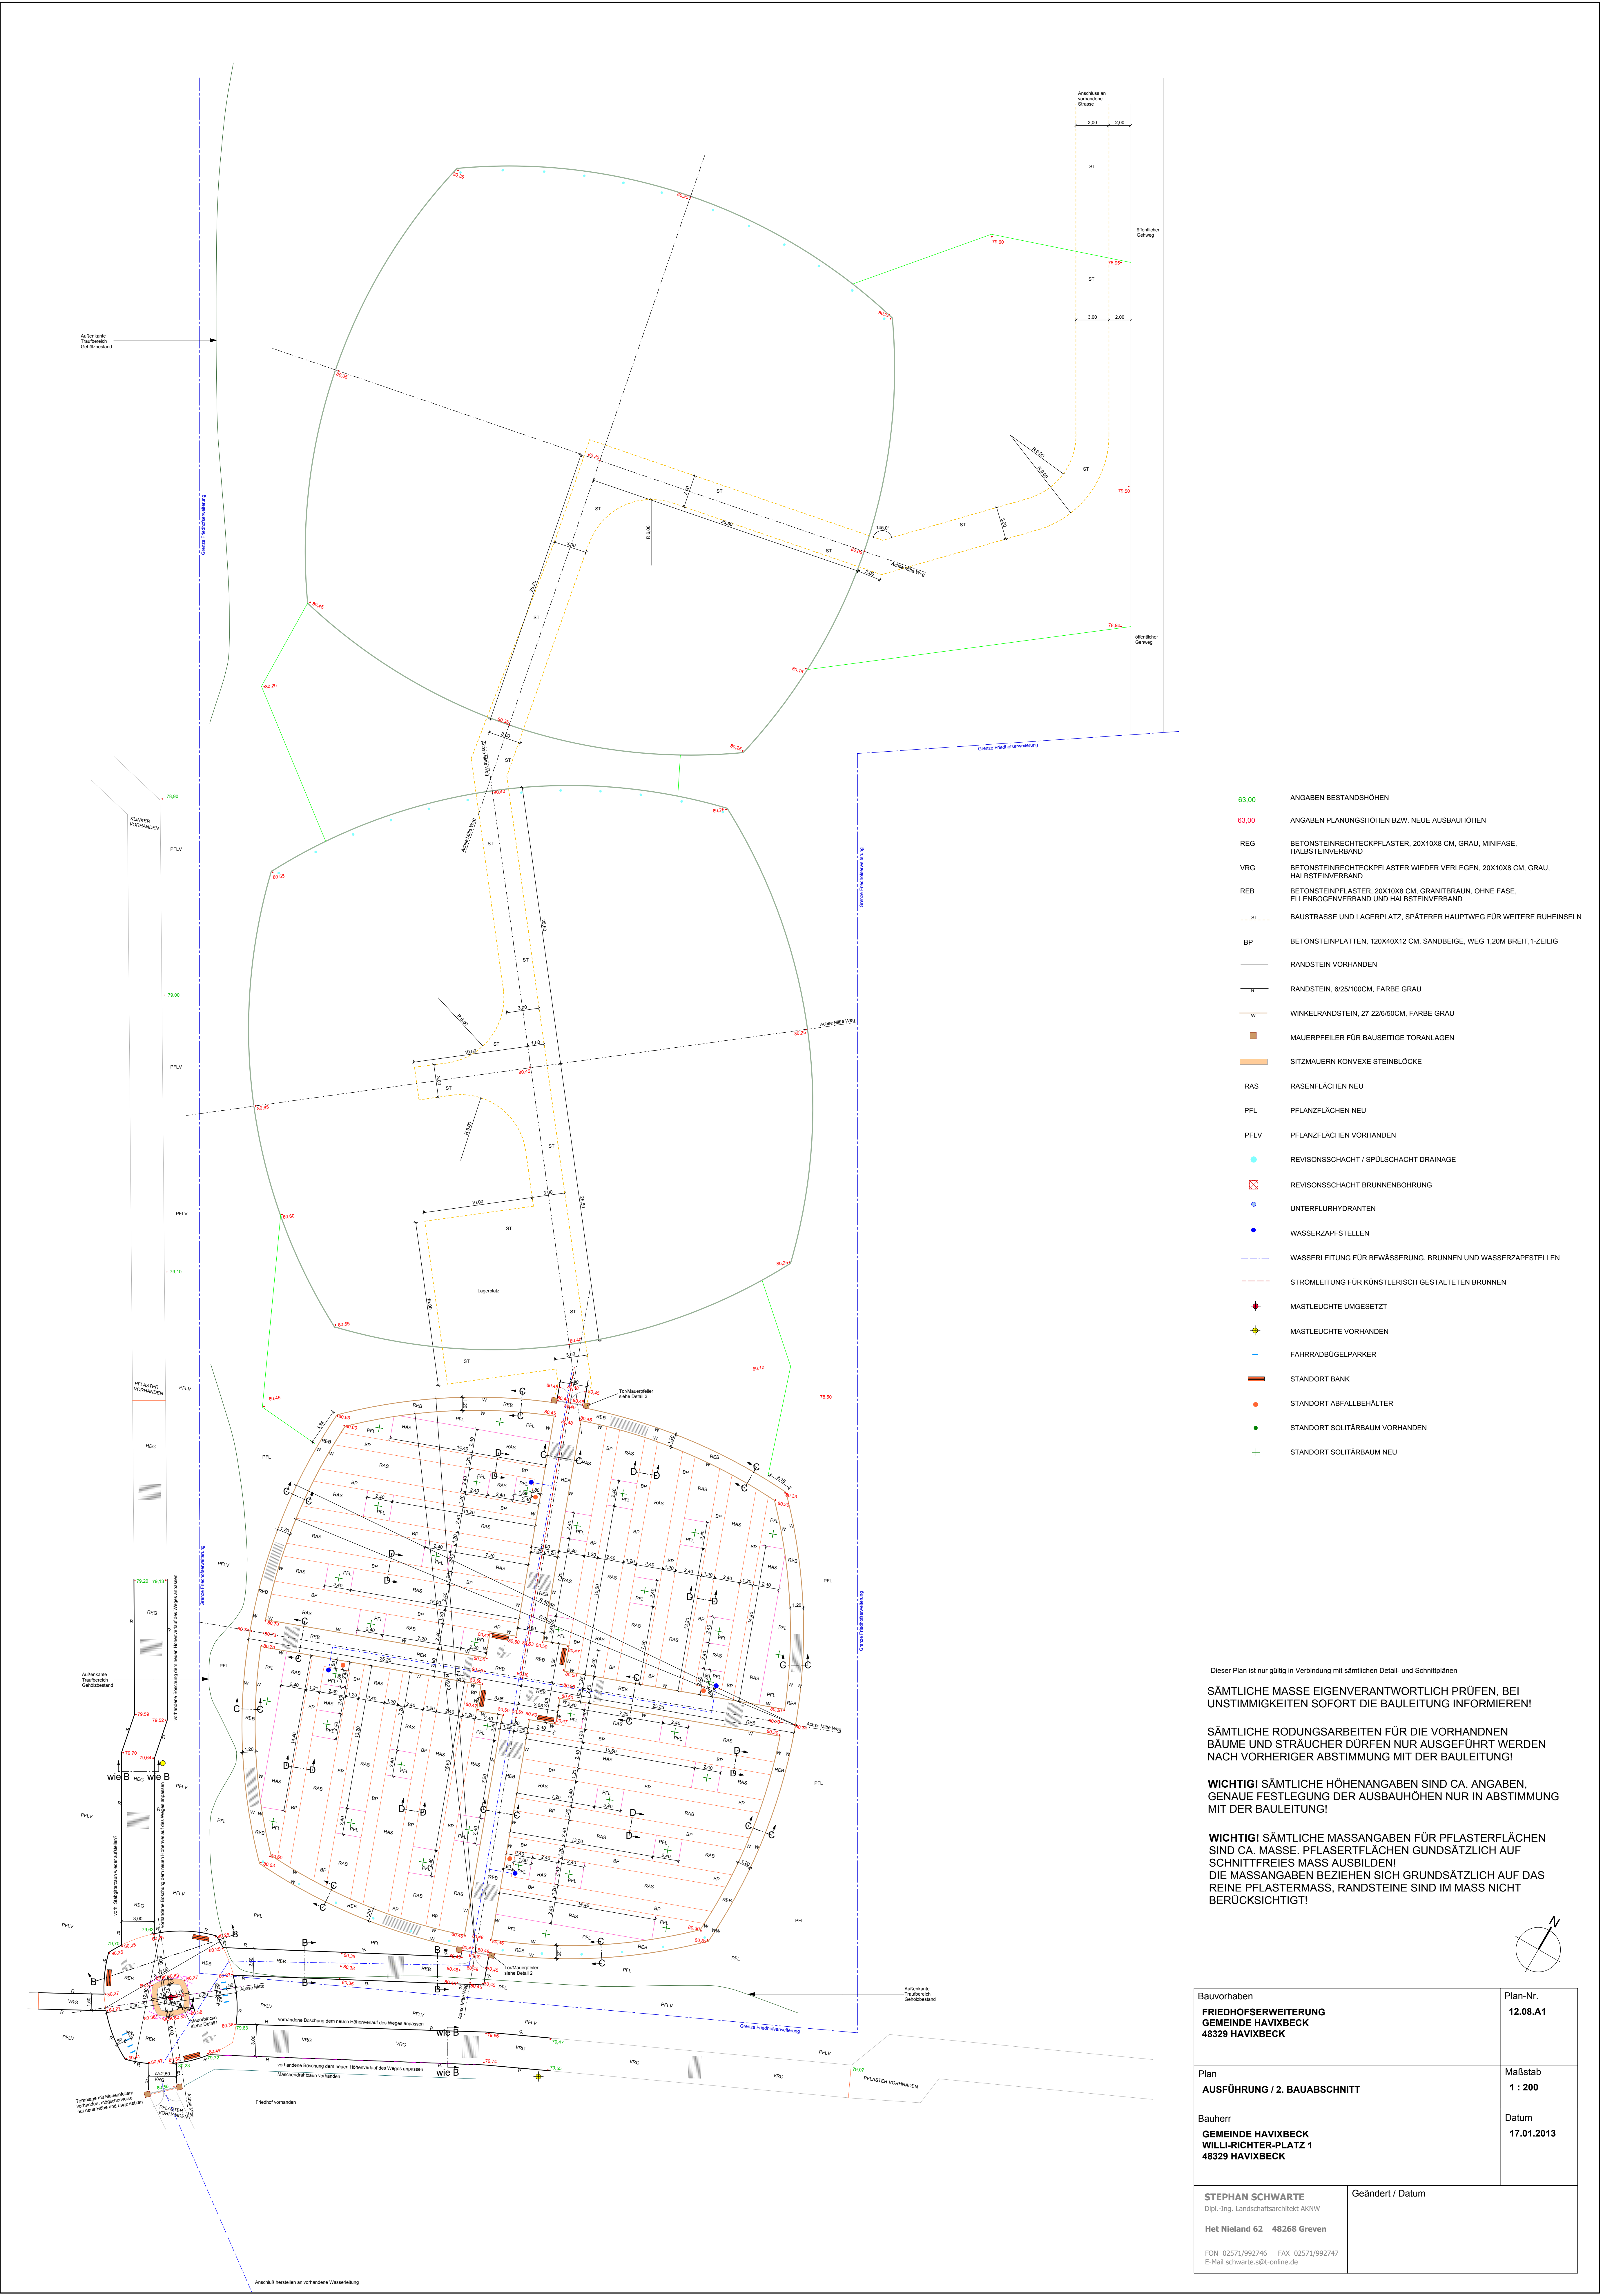

Dieser Plan ist nur gültig in Verbindung mit sämtlichen Detail- und Schnittplänen

SÄMTLICHE MASSE EIGENVERANTWORTLICH PRÜFEN, BEI UNSTIMMIGKEITEN SOFORT DIE BAULEITUNG INFORMIEREN!

SÄMTLICHE RODUNGSARBEITEN FÜR DIE VORHANDNEN BÄUME UND STRÄUCHER DÜRFEN NUR AUSGEFÜHRT WERDEN NACH VORHERIGER ABSTIMMUNG MIT DER BAULEITUNG!

WICHTIG! SÄMTLICHE HÖHENANGABEN SIND CA. ANGABEN, GENAUE FESTLEGUNG DER AUSBAUHÖHEN NUR IN ABSTIMMUNG MIT DER BAULEITUNG!

WICHTIG! SÄMTLICHE MASSANGABEN FÜR PFLASTERFLÄCHEN SIND CA. MASSE. PFLASERFLÄCHEN GUNDSÄTZLICH AUF SCHNITTFREIES MASS AUSBILDEN! DIE MASSANGABEN BEZIEHEN SICH GRUNDSÄTZLICH AUF DAS REINE PFLASTERMASS, RANDSTEINE SIND IM MASS NICHT BERÜCKSICHTIGT!

Bauvorhaben FRIEDHOFSERWEITERUNG GEMEINDE HAVIXBECK 48329 HAVIXBECK		Plan-Nr. 12.08.A1
Plan AUSFÜHRUNG / 2. BAUABSCHNITT		Maßstab 1 : 200
Bauherr GEMEINDE HAVIXBECK WILLI-RICHTER-PLATZ 1 48329 HAVIXBECK		Datum 17.01.2013
STEPHAN SCHWARTZ Dipl.-Ing., Landschaftsarchitekt AKNW Het Nieland 62 48268 Greven FON 02571/992746 FAX 02571/992747 E-Mail schwartz.s@t-online.de		Geändert / Datum