


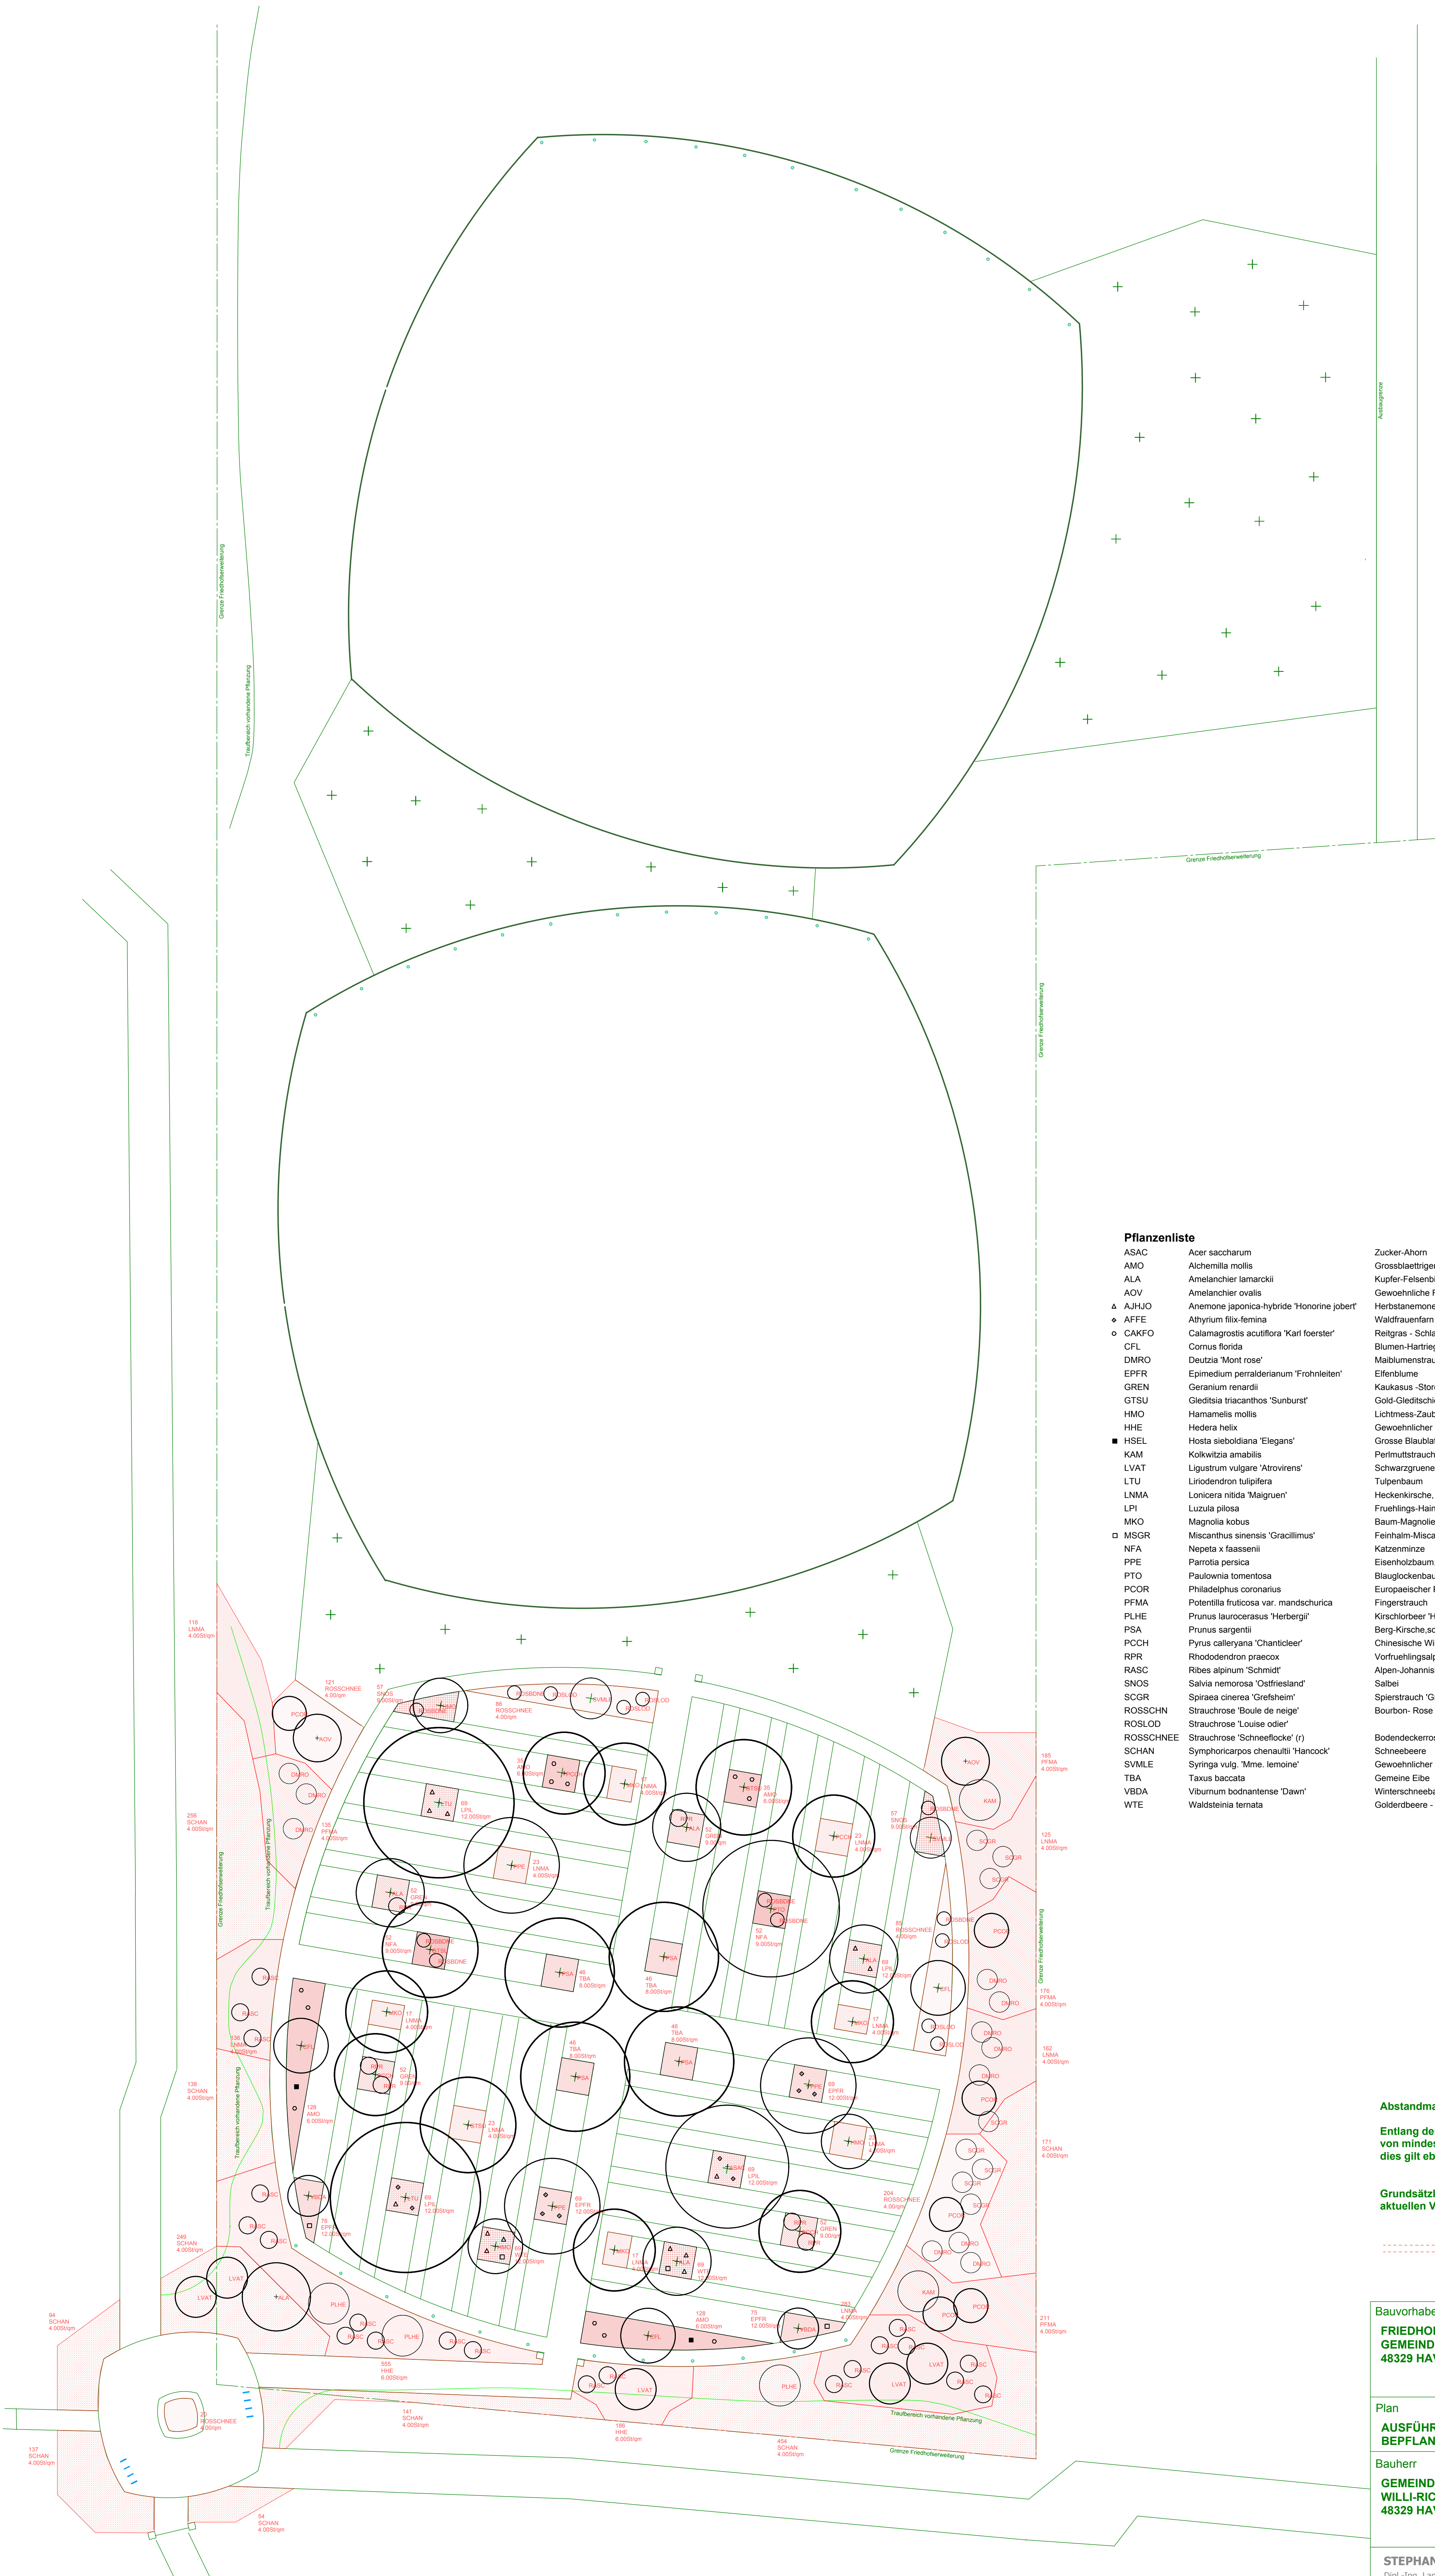

Pflanzenliste


ASAC	Acer saccharum	Zucker-Ahorn	Sol.Baum, 4xv Ew mDb	Br 100-150 StU 20-25 Hoe 400-500	1
AMO	Alchemilla mollis	Grosßblättriger Frauenmantel	St, TB		326
ALA	Amelanchier lamarkii	Kupfer-Felsenbirne	Sol, 4xv mDb	Br 150-200 Hoe 300-350	5
AOV	Amelanchier ovalis	Gewöhnliche Felsenbirne	Sol, 3xv mDb	Hoe 175-200	2
Δ AJHJO	Anemone japonica-hybride 'Honorine jobert'	Herbstanemone	St, TB		13
◊ AFPE	Athyrium filix-femina	Waldrautenfar	St, TB		10
◊ CAKFO	Calamagrostis acutiflora 'Karl foerster'	Reigras - Schlanke Rispes	Sol, 3xv w Co		12
OFL	Cornus florida	Blumen-Hartriegel	Sol, 5xv mDb	Br 100-150 Hoe 250-300	3
DMRO	Deutzia 'Mont rose'	Malblumenstrauch	Sol, 3xv W mDb	Hoe 100-125	11
EPFR	Epimedium perralderianum 'Frohneiten'	Eifenblume	St, TB		289
GREN	Geranium renardii	Kaukasus - Storchschnabel	TB		208
GTSU	Gleditsia triacanthos 'Sunburst'	Gold-Gleditschie	Sol.Baum, 4xv mDb	Br 150-200 StU 20-25 Hoe 400-500	3
HMO	Hamamelis mollis	Lichtmess-Zaubernuss - Chinesische Zaube	Sol, 3xv w mDb	Hoe 150-175	3
HHE	Hedera helix	Gewöhnlicher Efeu	TB TR 4-6 Hoe 30-40		741
■ HSEL	Hosta sieboldiana 'Elegans'	Grosse Blaublattfünkle	St, TB		4
KAM	Kolkwitzia amabilis	Perlmutterstrauch, Kolkwitzie	Sol, 3xv W mDb	Hoe 125-150	2
LVAT	Ligustrum vulgare 'Atrovirens'	Schwarzgrüener Liguster	Sol, 4xv ew mDb	Hoe 175-200	5
LTU	Liriodendron tulipifera	Tulpenbaum	Sol.Baum, 4xv Ew mDb	Br 150-200 StU 20-25 Hoe 400-500	2
LNMA	Lonicera nitida 'Maigruen'	Heckenkirsche, Geissblatt 'Maigruen'	Bu, 2xv Co Br 30-40		982
LPI	Luzula pilosa	Fruehlings-Hainsimse	TB		276
MKO	Magnolia kobus	Baum-Magnolie, Kobushi-Magnolie, Pyram	Sol.Baum, 4xv Ew mDb	Br 100-150 StU 20-25 Hoe 400-500	4
Δ MSGR	Miscanthus sinensis 'Gracillimus'	Feinblau-Miscanthus	Sol, 3xv w Co		2
NFA	Nepeta x faassenii	Katzenminze	St, TB		104
PPE	Parrotia persica	Eisenholzbaum, parrotie	H, 4xv mDb	StU 20-25	3
PTO	Paulownia tomentosa	Blauglockenbaum, paulownie	Sol.Baum, 4xv mDb	Br 150-200 StU 20-25 Hoe 400-500	1
PCOR	Philadelphus coronarius	Europäischer Pfleifenstrauch	Sol, 3xv mDb	Hoe 125-150	6
PFMA	Potentilla fruticosa var. mandschurica	Fingerstrauch	Str, 2xv Co Br 30-40		707
PLHE	Prunus laurocerasus 'Herbergii'	Kirschlorbeer 'Herbergii'	Sol, 3xv W mDb	Hoe 100-125	3
PSA	Prunus sargentii	Berg-Kirsche, scharlach-Kirsche	Sol, 4xv mDb	Br 150-200 Hoe 400-450	4
PCCH	Pyrus calleryana 'Chanticleer'	Chinesische Wild-Birne	Sol.Baum, 4xv Ew mDb	Br 100-150 StU 20-25 Hoe 400-500	4
RPR	Rhododendron praecox	Vorfruehlingsalpenrose	Bu, 4xv Ew mB	Hoe 80-90	6
RASC	Ribes alpinum 'Schmidt'	Alpen-Johannisbeere 'Schmidt'	Sol, 3xv mB	Hoe 80-100	21
SNOS	Salvia nemorosa 'Ostfriesland'	Salbei	St, TB		114
SCGR	Spiraea chinerea 'Grefsheim'	Spierstrauch 'Grefsheim'	Sol, 3xv W mB	Hoe 80-100	8
ROSSCHN	Strauchrose 'Boule de neige'	Bourbon- Rose 'Boule De Neige'	Str, 2xv oB A-Qualität		8
ROSLOD	Strauchrose 'Louise odier'	Str, 2xv oB A-Qualität			6
ROSSCHNEE	Strauchrose 'Schneeflocke' (r)	Bodendeckrose 'Schneeflocke' (r)	Str, 2xv oB A-Qualität		516
SCHAN	Symphoricarpos chenaubii 'Hancock'	Schneebere	Str, 2xv TB	Hoe 30-40	1894
SVMLE	Syringa vulg. 'Mme. lemoine'	Gewöhnlicher Flieder	Sol, 4xv Ew mDb	Hoe 175-200	2
TBA	Taxus baccata	Gemeine Eibe	He, 3xv mB	Hoe 50-60	184
VBDA	Viburnum bodnantense 'Dawn'	Winterschneeball	Sol, 4xv mDb	Hoe 200-250	2
WTE	Waldsteinia ternata	Golderdbeere - Gelb, Bodendecker	St, TB		138

Abstandmaße beim Pflanzen der Großgehölze zu Grundstücksgrenzen beachten.

Entlang der Grundstücksgrenzen zu den privaten Eigentümern ist ein Pflegestreifen von mindestens 50 cm Breite zu berücksichtigen und mit Häcksel abzustreuen, dies gilt ebnsro für Hecken, wenn diese an Pflanzflächen angrenzen.

Grundsätzlich ist bei der gesamten Pflanzung das Nachbarrechtsgesetz NRW in seiner aktuellen Version zu beachten!

Pflegestreifen

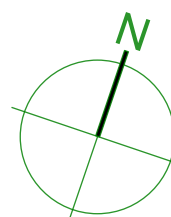

Bauvorhaben FRIEDHOFSERWEITERUNG GEMEINDE HAVIXBECK 48329 HAVIXBECK	Plan-Nr. 12.08.B2
Plan AUSFÜHRUNG / 2. BAUABSCHNITT BEPFLANZUNG	Maßstab 1 : 200
Bauherr GEMEINDE HAVIXBECK WILLI-RICHTER-PLATZ 1 48329 HAVIXBECK	Datum 17.01.2013
STEPHAN SCHWARTE Dipl.-Ing., Landschaftsarchitekt AKNW Het Nieland 62 48268 Greven FON 02571/992746 FAX 02571/992747 E-Mail schwarte.s@t-online.de	Geändert / Datum