


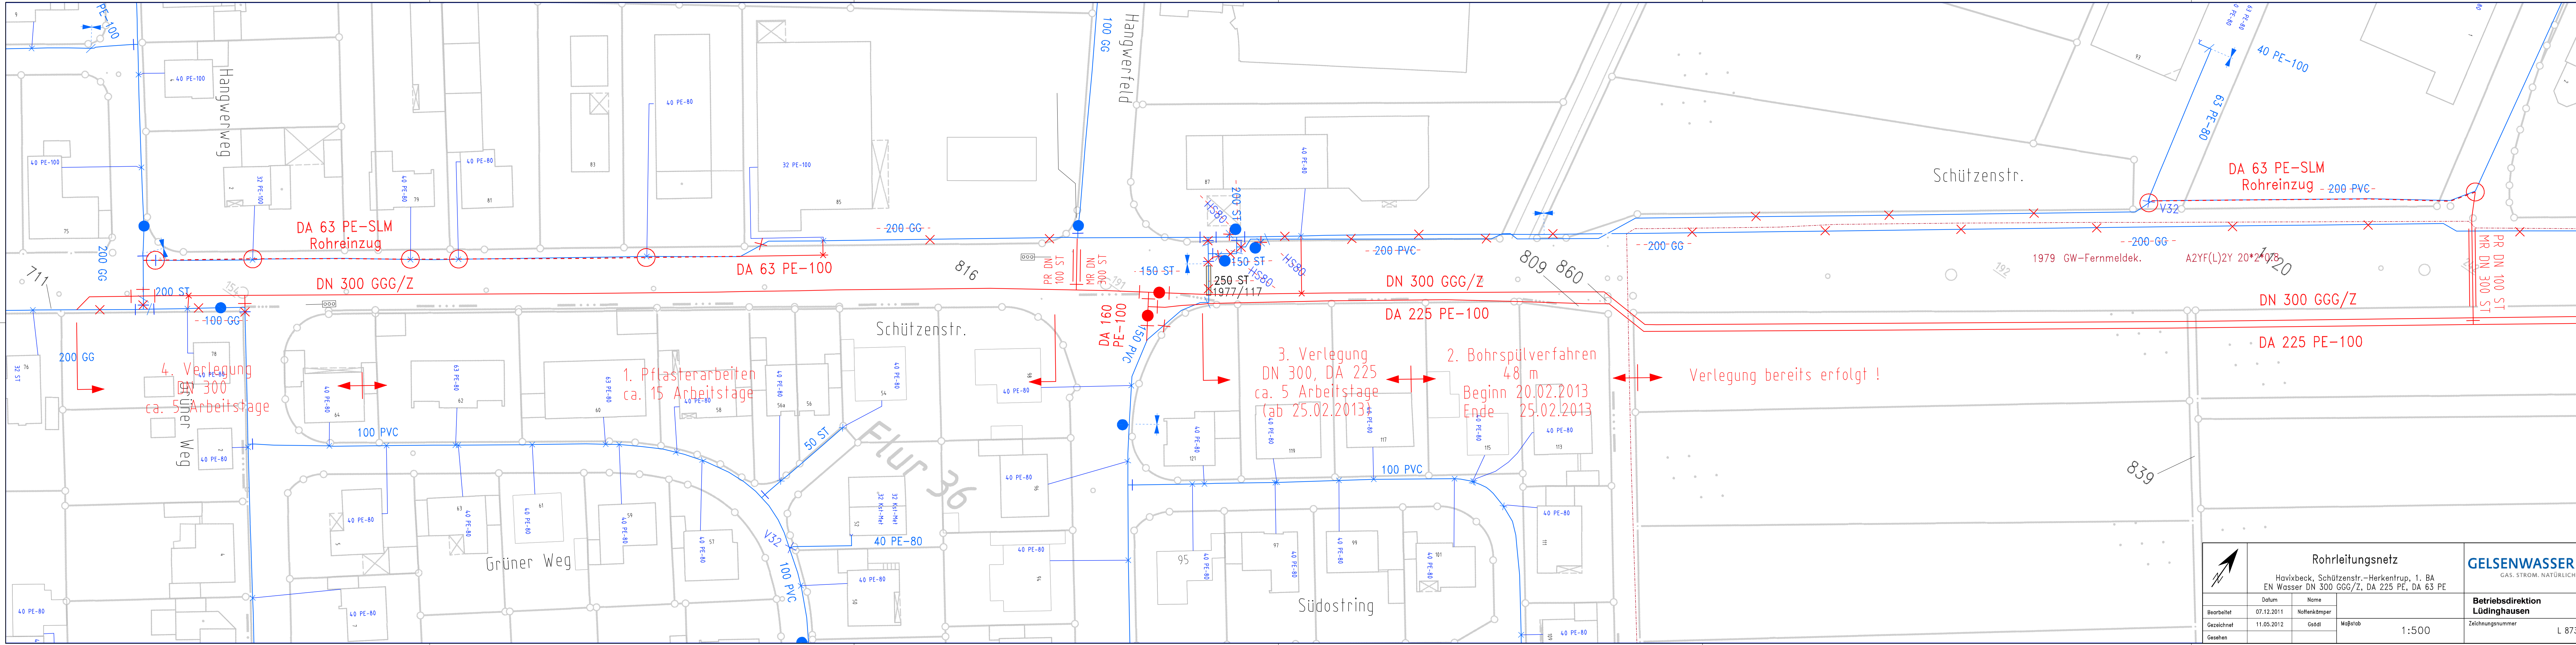

DA 63 PE-SLM
Rohreinzug - 200 PVC-

DA 63 PE-SLM
Rohreinzug

DA 63 PE-100

DN 300 GGG/Z

DA 225 PE-100

DN 300 GGG/Z

DA 225 PE-100

4. Verlegung
DN 300
ca. 5 Arbeitstage

1. Pflasterarbeiten
ca. 15 Arbeitstage

3. Verlegung
DN 300, DA 225
ca. 5 Arbeitstage
(ab 25.02.2013)

2. Bohrspülverfahren
48 m
Beginn 20.02.2013
Ende 25.02.2013

Verlegung bereits erfolgt !

Rohrleitungsnetz
Havixbeck, Schützenstr.-Herkenstrup, 1. BA
EN Wasser DN 300 GGG/Z, DA 225 PE, DA 63 PE

Datum	Name
Bearbeitet 07.12.2011	Nottenkämper
Gezeichnet 11.05.2012	Gesdl
Gesehen	

Maßstab 1:500

GELSENWASSER
GAS. STROM. NATÜRLICH WASSER.

**Betriebsdirektion
Lüdinghausen**

Zeichnungsnummer L 8738.1