


gepl. Baustil

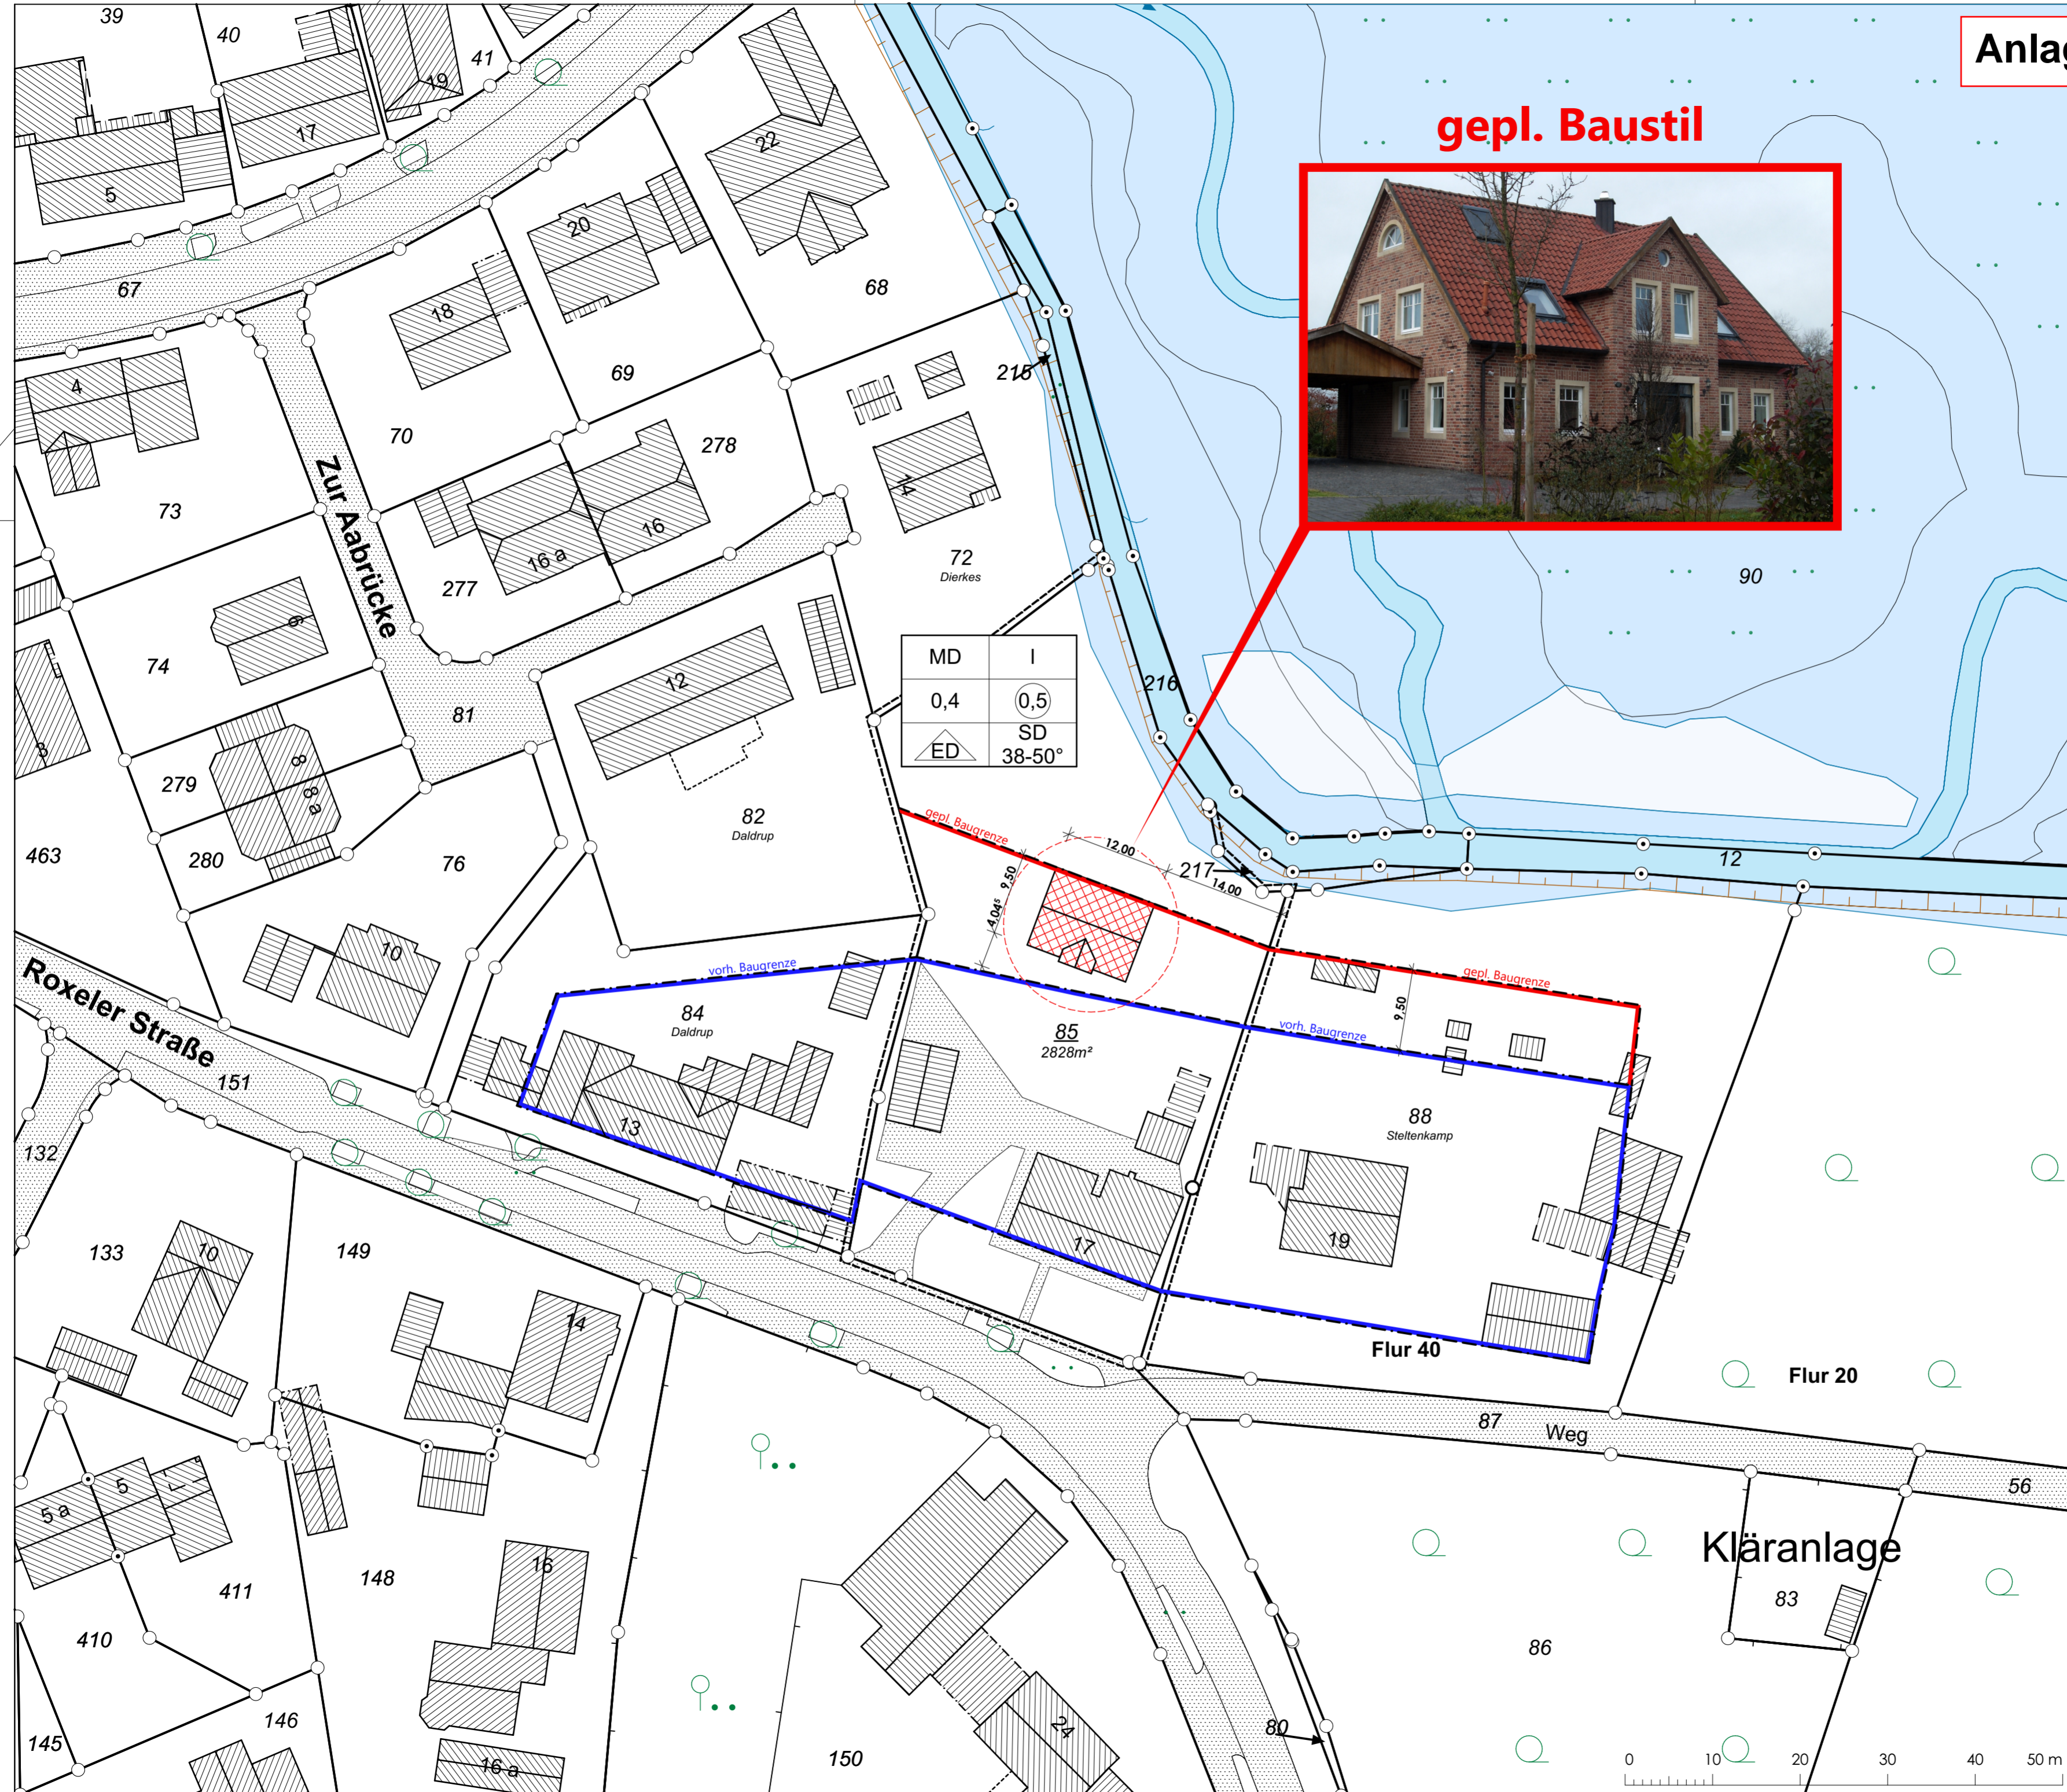

MD	I
0,4	0,5
ED	SD
	38-50°

m
Bauplanung **Musiol**

Hauptstraße 13, 48720 Rosendahl
Tel.: 02547-98150 Fax: 02547-98151
e-mail: info@bauplanung-musiol.de
Internet: www.bauplanung-musiol.de

N

Index	Datum	Änderung

Bauvorhaben
Bebauungsplanänderung 48329 Havixbeck, Roxeler Straße

Bauherrschaft

Bezeichnung	Blatt-Nr.
Lageplan Bebauungsplan: Hohenholte	L1

Gemarkung	Flur	Flurstück
Havixbeck	40	85

Flurstück	Eigentümer/-in
85	

Legende	
geplante bauliche Anlage	Begleitzeichen für Grundstücksgrenze
vorh. Wirtschafts- und Werkgebäude, Nebengebäude	gepl. Baugrenze
vorh. Wohn-, Büro- und Geschäftsgebäude	vorh. Baugrenze
Abbruch	Regenwasserleitung
vorh. versiegelte Fläche	Schmutzwasserleitung
neu versiegelte Fläche	Revisionschacht
Pflasterfläche	vorh. Bäume oder Sträucher
Schotterfläche	gepl. Bäume oder Sträucher
mind. 3m Abstandfläche	Gartenfläche
vorh. Geländehöhen	gepl. Geländehöhen

Maßstab	Größe	gezeichnet	Datum
1:500	DIN A2	fb	25.03.2026

Architekt	Bauherrschaft

