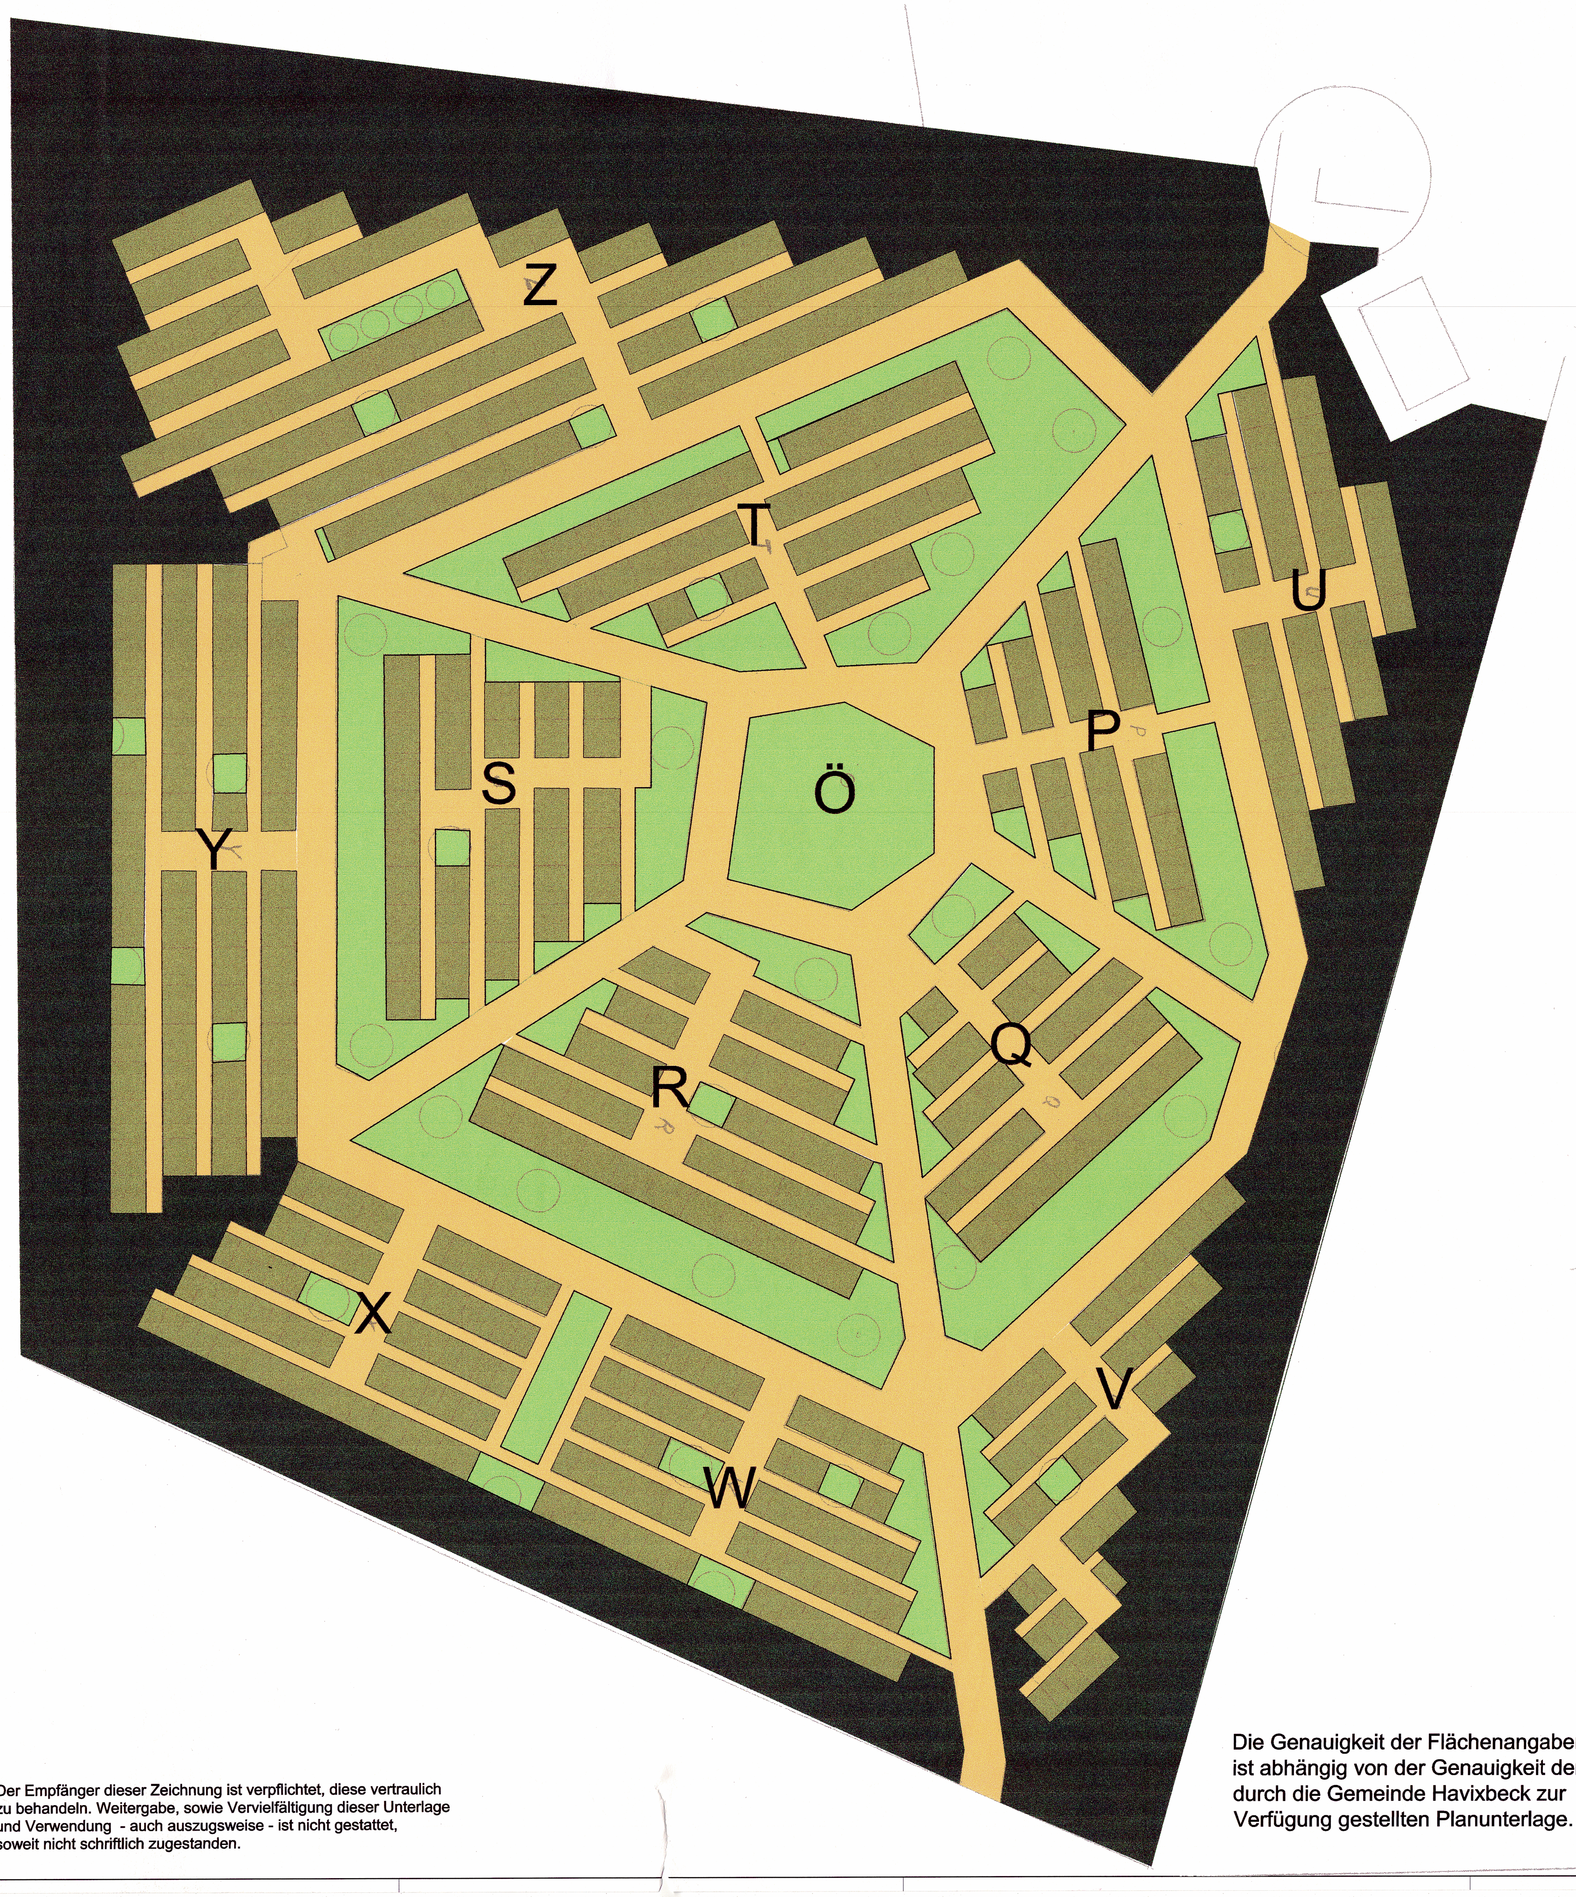


Der Empfänger dieser Zeichnung ist verpflichtet, diese vertraulich zu behandeln. Weitergabe, sowie Vervielfältigung dieser Unterlage und Verwendung - auch auszugsweise - ist nicht gestattet, soweit nicht schriftlich zugestanden.

Die Genauigkeit der Flächenangaben ist abhängig von der Genauigkeit der durch die Gemeinde Havixbeck zur Verfügung gestellten Planunterlage.

Auflistung nach Teilflächen:

P	Gesamtfläche 373,1 qm Gräber: 129,0 qm Grabrandbepflanzung: 153,5 qm Verkehrsfläche: 90,6 qm
Q	Gesamtfläche 412,9 qm Gräber: 163,9 qm Grabrandbepflanzung: 135,8 qm Verkehrsfläche: 113,2 qm
R	Gesamtfläche 604,3 qm Gräber: 208,2 qm Grabrandbepflanzung: 250,2 qm Verkehrsfläche: 145,9 qm
S	Gesamtfläche 518,7 qm Gräber: 194,3 qm Grabrandbepflanzung: 194,4 qm Verkehrsfläche: 130,0 qm
T	Gesamtfläche 560,2 qm Gräber: 182,9 qm Grabrandbepflanzung: 259,8 qm Verkehrsfläche: 117,5 qm
U	Gesamtfläche 277,3 qm Gräber: 179,5 qm Grabrandbepflanzung: 18,4 qm Verkehrsfläche: 79,4 qm
V	Gesamtfläche 283,8 qm Gräber 119,7 qm Grabrandbepflanzung 23,0 qm Verkehrsfläche 96,1 qm
W	Gesamtfläche 377,9 qm Gräber: 213,3 qm Grabrandbepflanzung: 50,6 qm Verkehrsfläche: 114,0 qm
X	Gesamtfläche 360,0 qm Gräber: 204,3 qm Grabrandbepflanzung: 49,0 qm Verkehrsfläche: 106,7 qm
Y	Gesamtfläche 483,3 qm Gräber: 314,8 qm Grabrandbepflanzung: 21,8 qm Verkehrsfläche: 146,7 qm
Z	Gesamtfläche 751,2 qm Gräber: 446,3 qm Grabrandbepflanzung: 40,1 qm Verkehrsfläche: 264,8 qm
Ö	Gesamtfläche 144,3 qm Grabrandbepflanzung: 144,3 qm

Gesamtzusammenstellung:

1	Grünflächenrandbepflanzung	2.486,90 qm
2	Grabfeldrandbepflanzung	1.340,90 qm
3	Gräberflächen	2.356,20 qm
4	Gebäude	n.n. qm
5	Denkmäler	n.n. qm
6 (a)	Verkehrsflächen der einzelnen Gebiete	1404,90 qm
6 (b)	übergeordnete Verkersfl.,Hauptwege und Plätze	1.208,00 qm
	Gesamte Friedhofsfläche:	8.796,90 qm

BAUHERR:
Gemeinde Havixbeck

PROJEKT:
Flächenermittlung für die Friedhofserweiterung Havixbeck

DARSTELLUNG:
Lageplan

PLAN NR.-STAND:
06.11.2000

MASSTAB: 1:200

DATUM: 06.11.2000

ARCHITEKTURBÜRO — STADTPLANUNGSBÜRO
JENNY HERRIGER — ARCHITEKTIN / STADTPLANERIN
STÄDTEBAU
HOCHBAU
KIRCHPLATZ 6 — 48329 HAVIXBECK
TEL: 0 25 07 - 17 42 FAX: 0 25 07 - 57 12 69
JENNY. HERRIGER @ t-online.de