


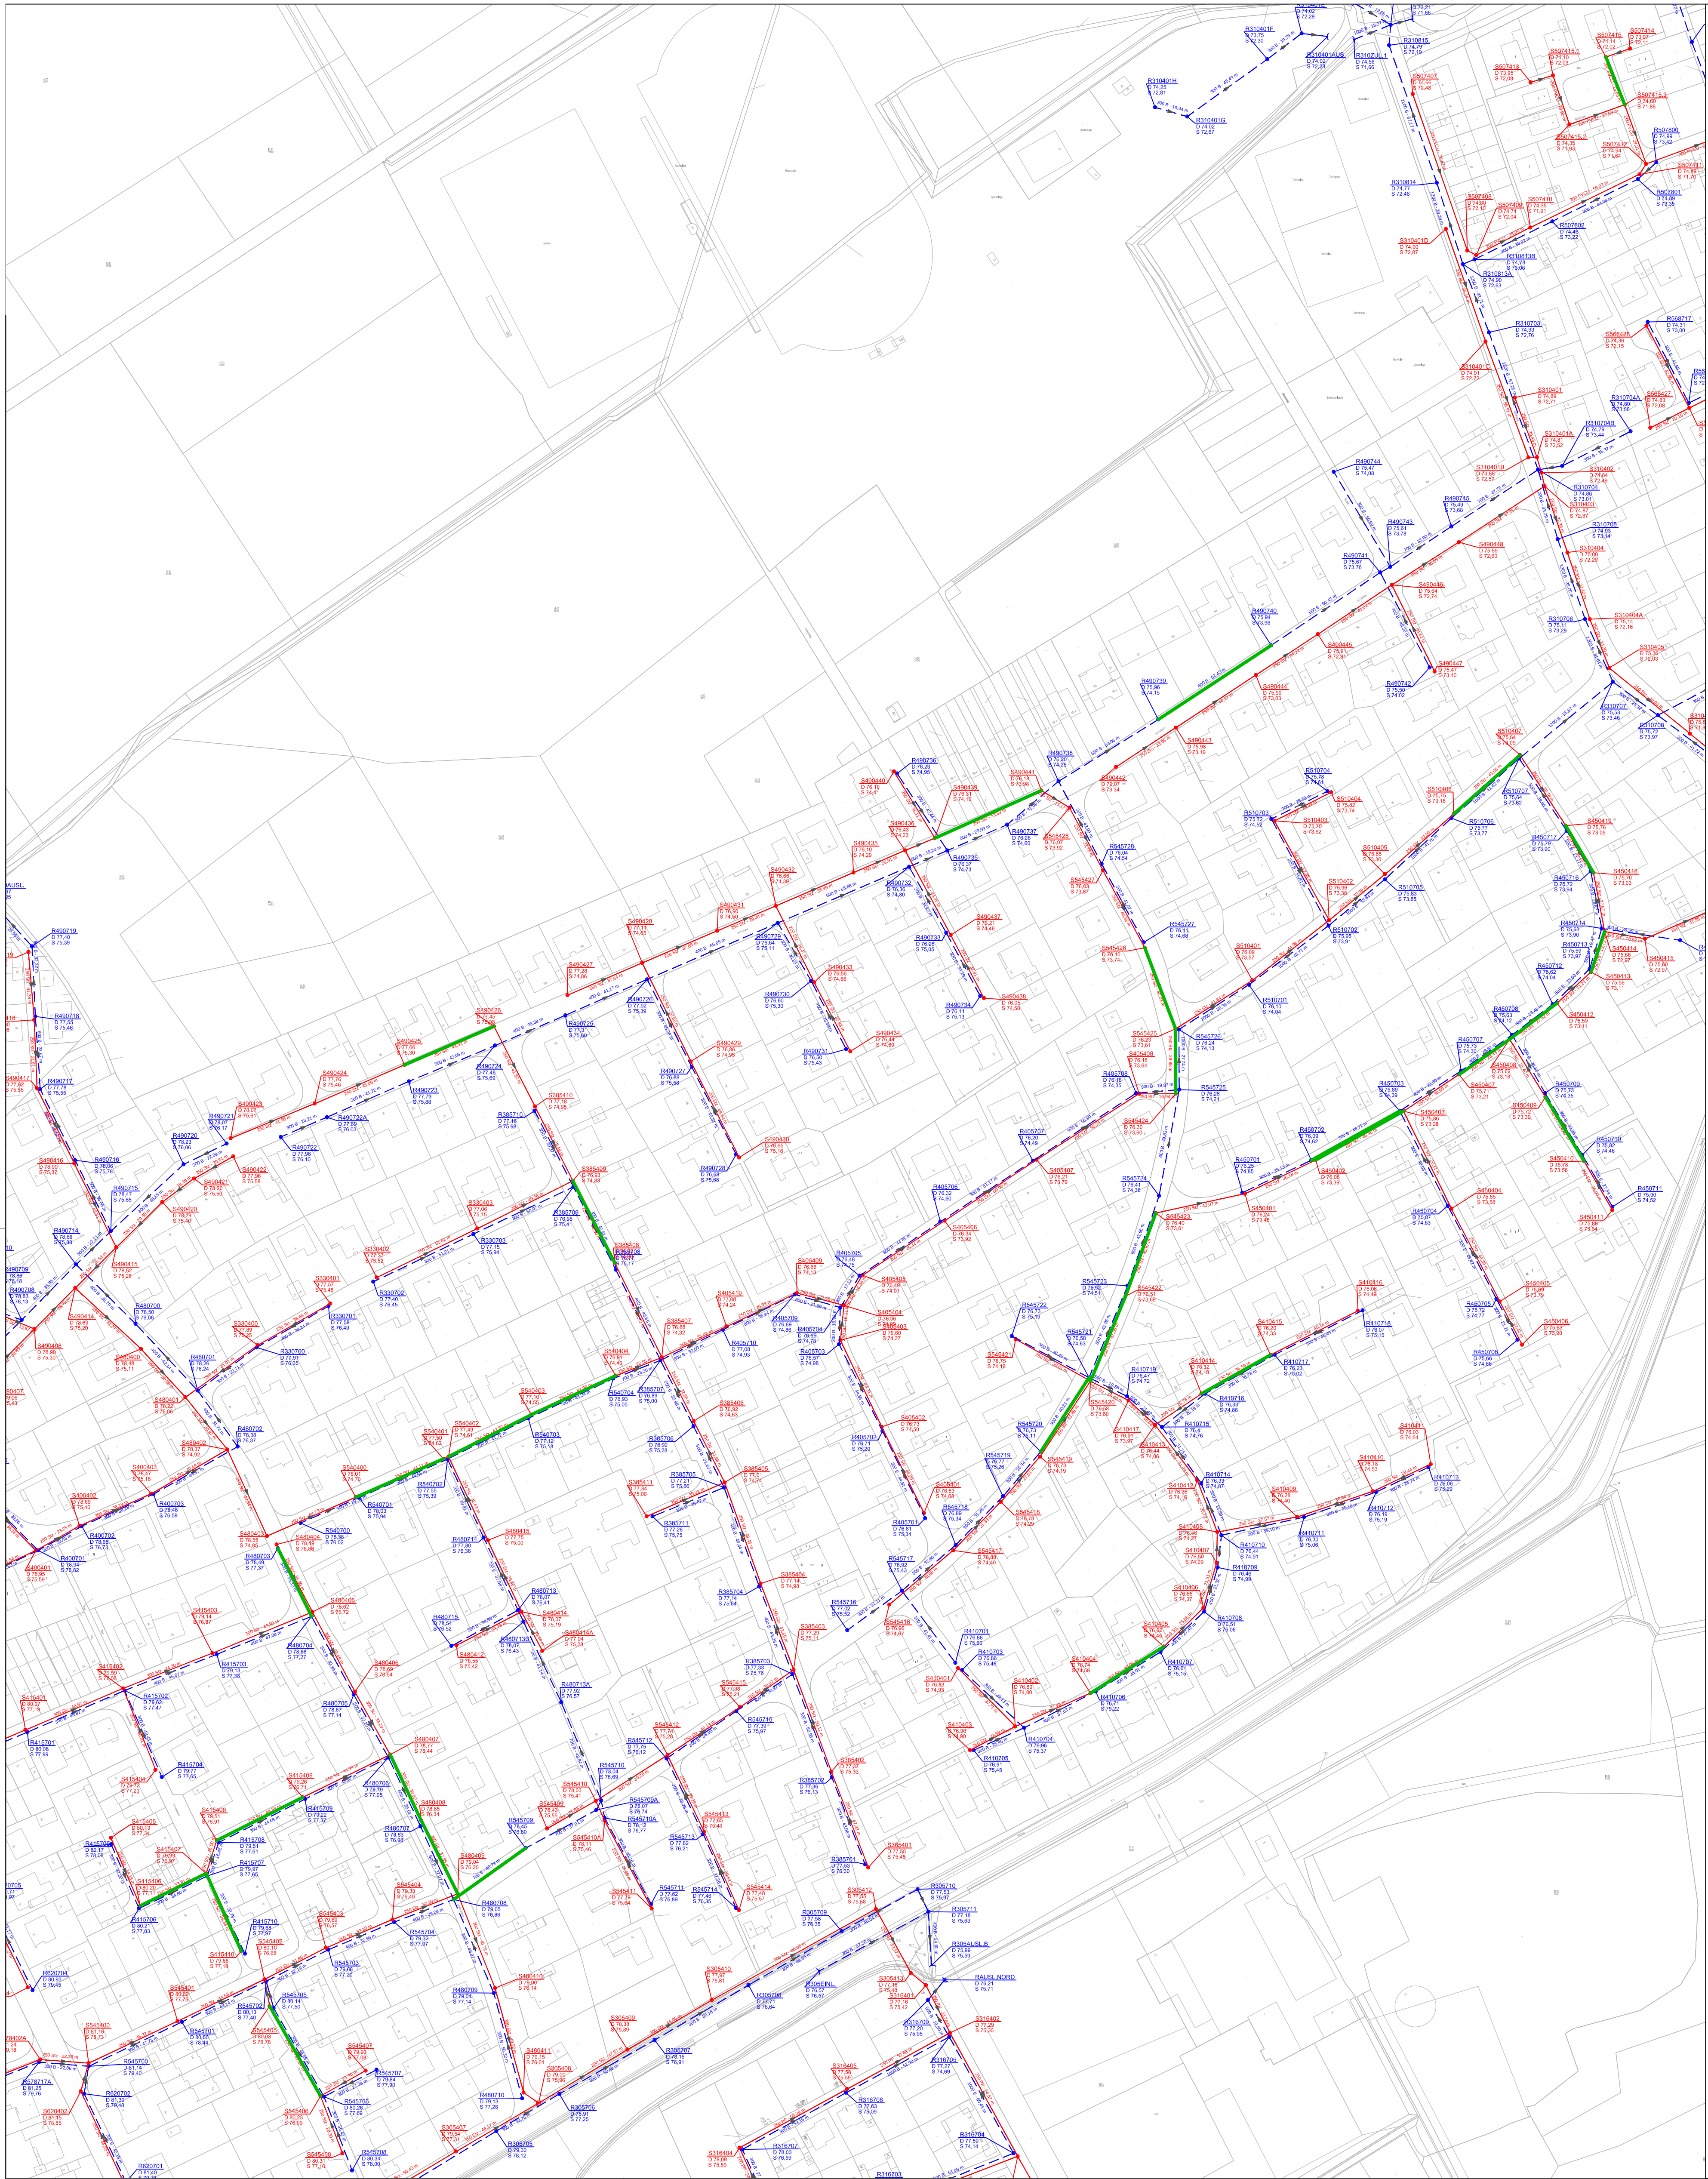

Legende

- Regenwasserkanal
- Schmutzwasserkanal
- Mischwasserkanal
- Druckrohrleitung
- Profiltyp, Abmessung, Material, Länge
- Schachtbezeichnung
Ordnungshöhe in Meter über NN, Neign.
Schicht in Meter über NN, Nordh.
- Schachtbauwerk (vorhanden)
- Einf-/ Auslaufbauwerk
- Hauptpumpwerk
- Regenklärbecken
- DRL- Scheberkreuz
- Privatpumpwerk
- Halting mit Schaden SK 5



Projekt

Kanalсанierung 2014

Planinhalt	Ortsteil Havixbeck	Maßstab	1 : 1.500
Havixbeck,	11.11.2013	Bearbeiter	Andreas Hoffmann
Kanaldatenstand vom	Geo Daten Service	Plan Nr.	ohne
Sept. 2013			

Der Empfänger dieser Zeichnung ist verpflichtet, diese vertraulich zu behandeln.
Verwendung und Mitteilung ihres Inhalts - auch auszugsweise - ist nicht gestattet, soweit nicht schriftlich zugestanden.
Lage- und Höhenangaben der Kanäle sind in der Öffentlichkeit zu prüfen. Alle Mitteilungen ohne Gewähr.
Alle Rechte vorbehalten.