

Bauhofgebäude:
 Fertigstellung: 31.10.1988 A.-zeichen 198/87
 Baugenehmigung: Nachtrag 07.07.1988 A.-zeichen 198/87
 Bauzustandsbesichtigung 02.05.1988 A.-zeichen 198/87
 Baugenehmigung: Nutzungsänderung einer Lagerhalle
 zu einem gemeindlichen Bauhof 05.05.87 A.-zeichen 198/87
 Örtliche Vorprüfung: Nutzungsänderung einer Lagerhalle
 zu einem Bauhof 10.02.1987 A.-zeichen 8/87

Lagerplatz:
 Fertigstellung: 21.12.1994 1725/89
 Baugenehmigung: 26.03.1990 A.-zeichen 1725/89
 Bauantrag: Errichtung eines Lagerplatzes für den gemeindlichen Bauhof
 15.11.1989 A.-zeichen 1725/89
 Vorbescheid: 10.03.1989 A.-zeichen 1623/88
 Bauantrag: Errichtung eines Lagerplatzes für den gemeindlichen Bauhof
 21.11.1988 A.-zeichen 1623/88


240

Schilderlager
ca. 220 m²

Werkstatt/Personal
ca. 330 m²

Maschinenhalle
ca. 550 m²

bereits saniert
ca. 800 m²

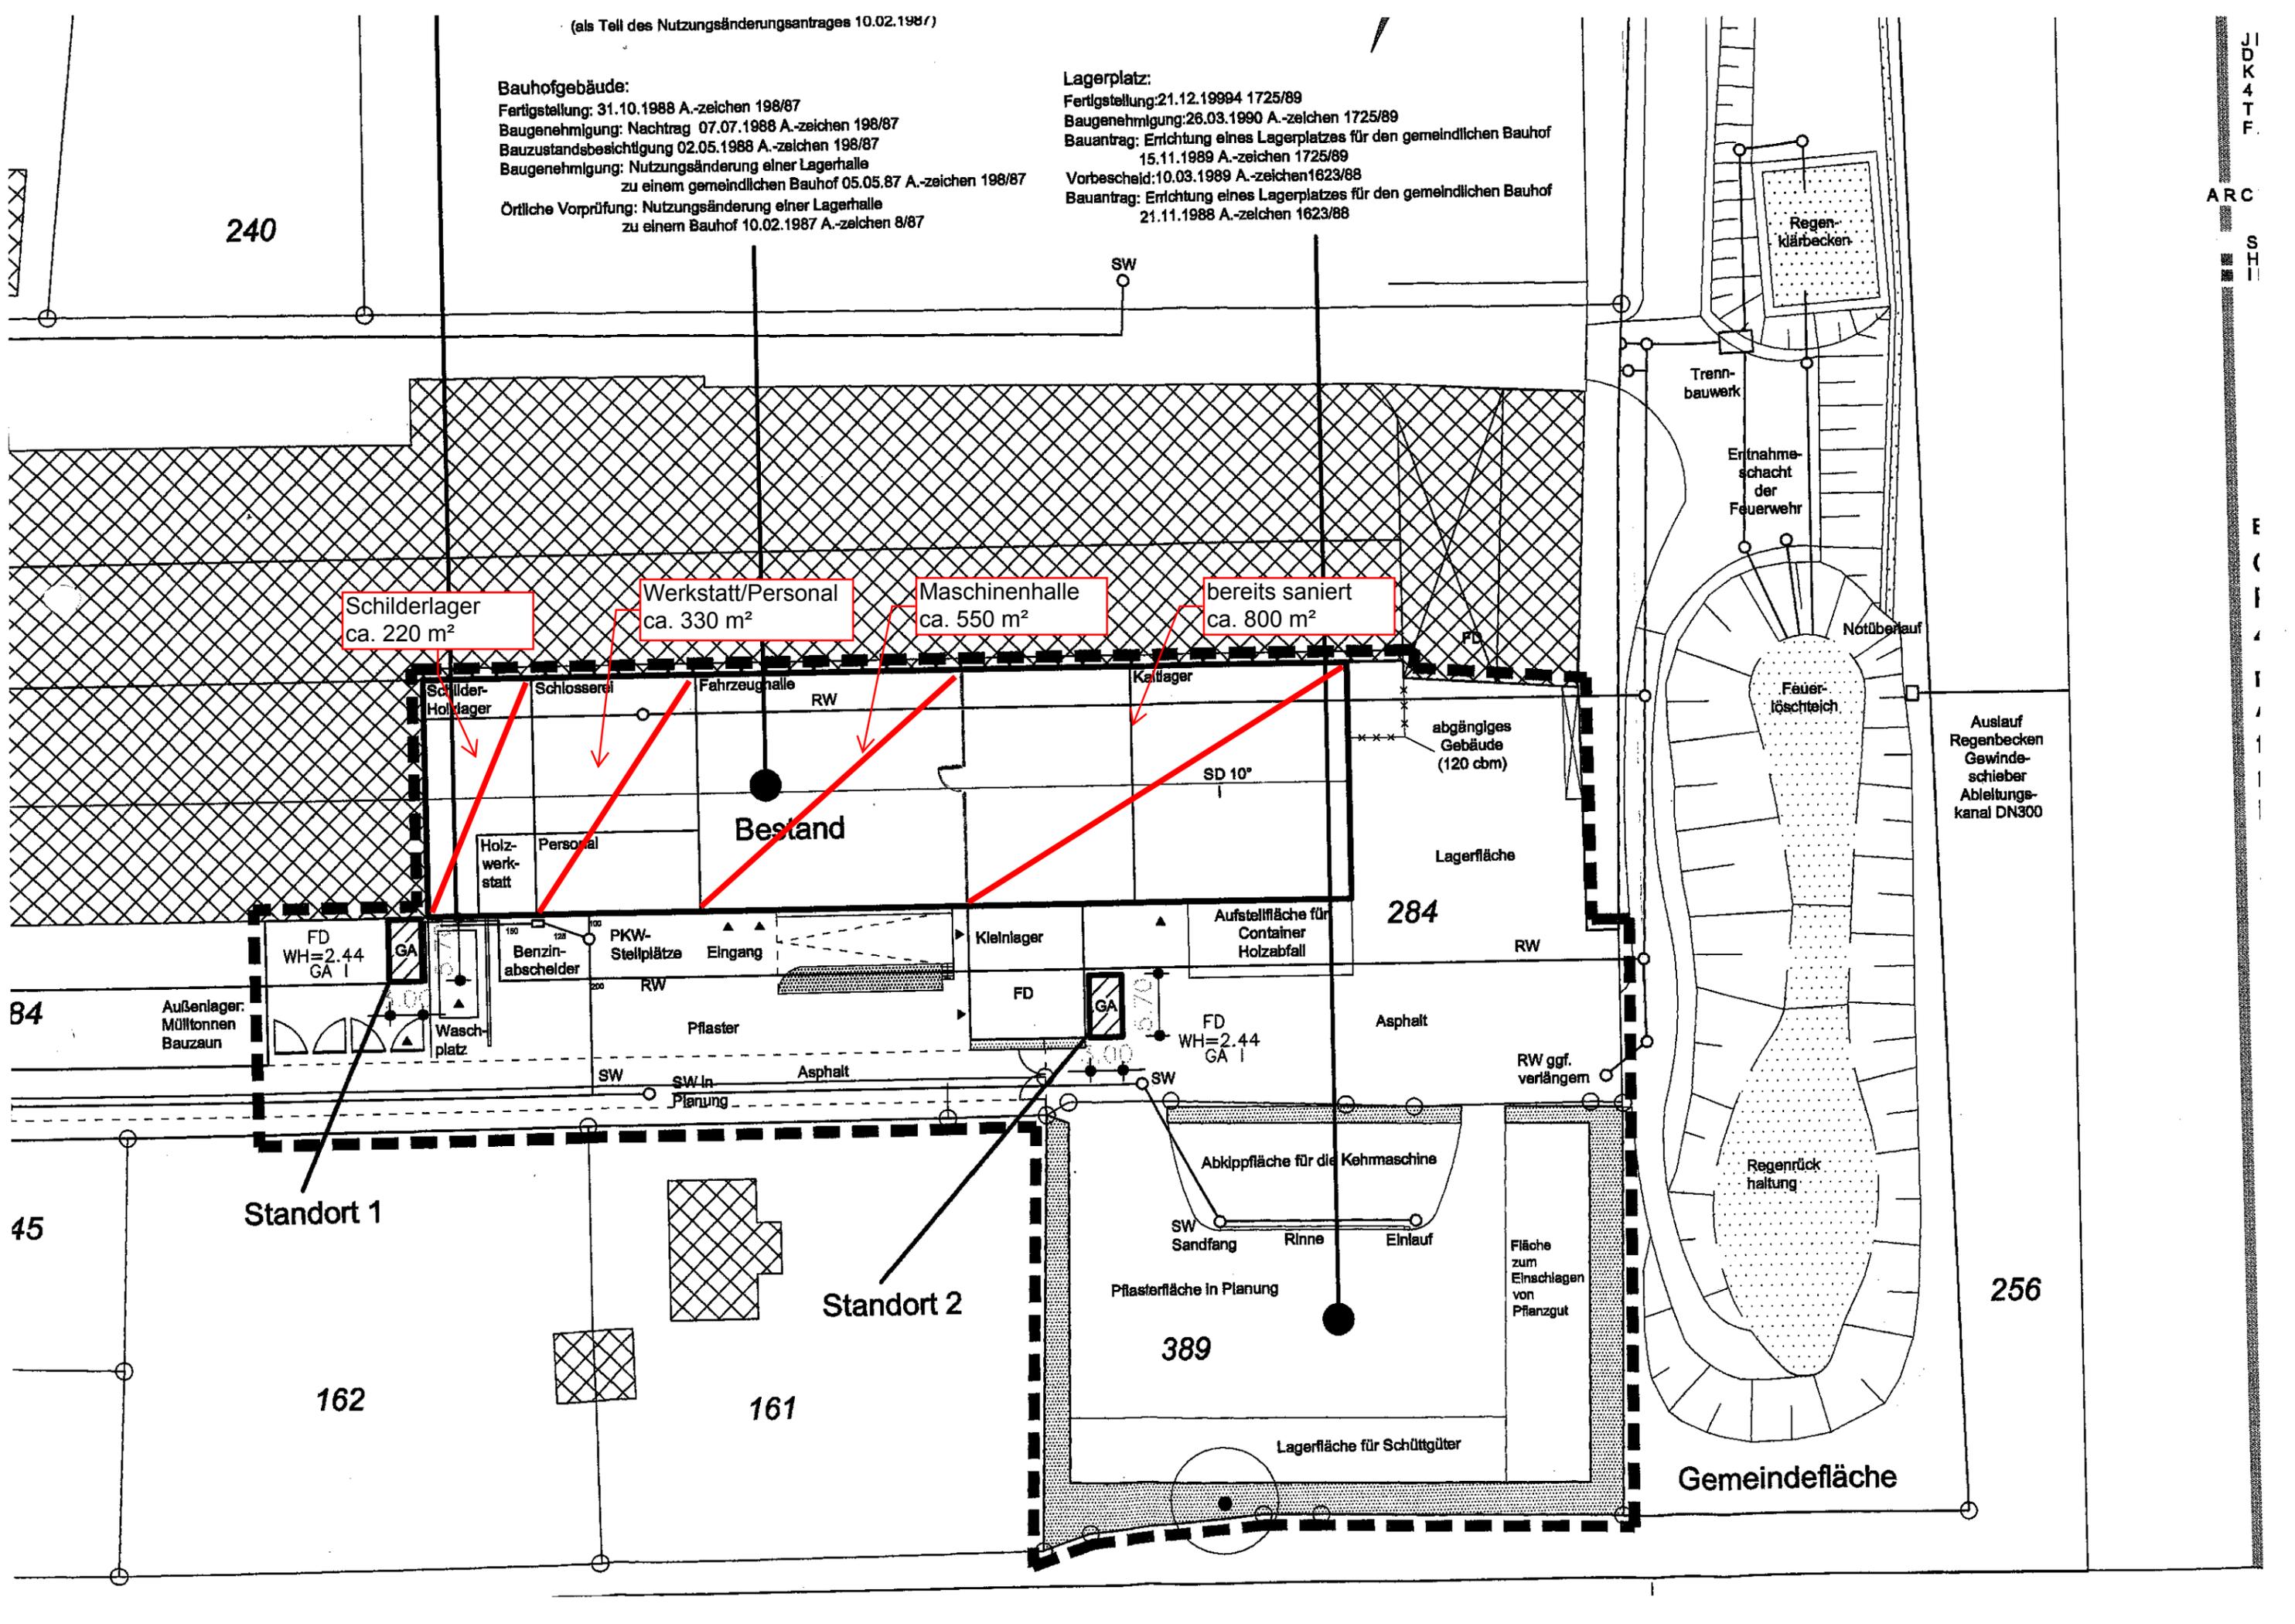

Standort 1

Standort 2

162

161

389

284

256

Gemeindefläche