



# ARGE MÜNSTERSTRASSE HAVIXBECK


AQ II

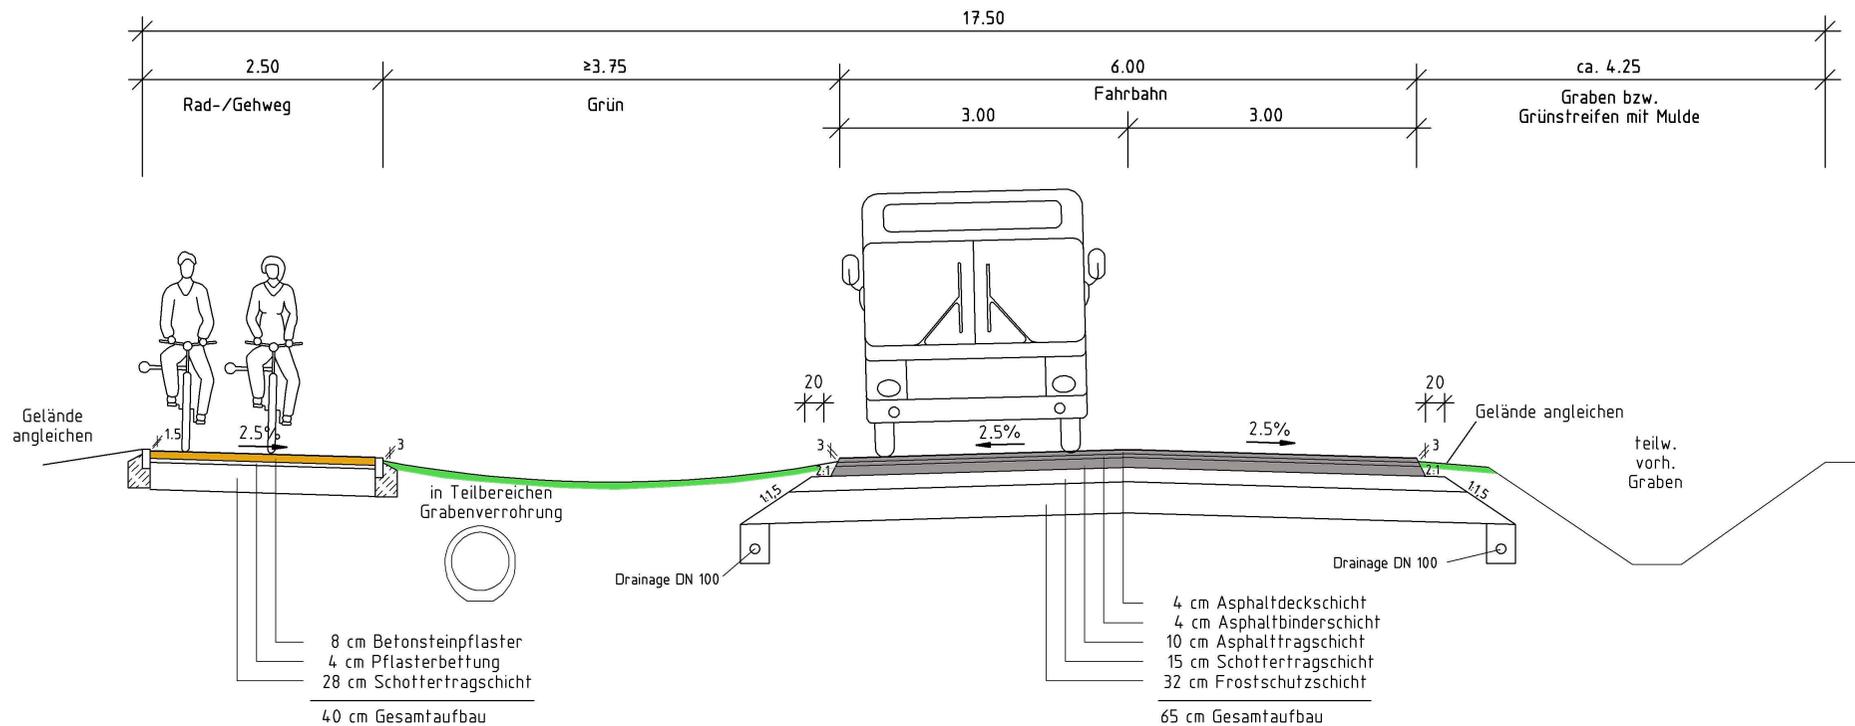


# ARGE MÜNSTERSTRASSE HAVIXBECK

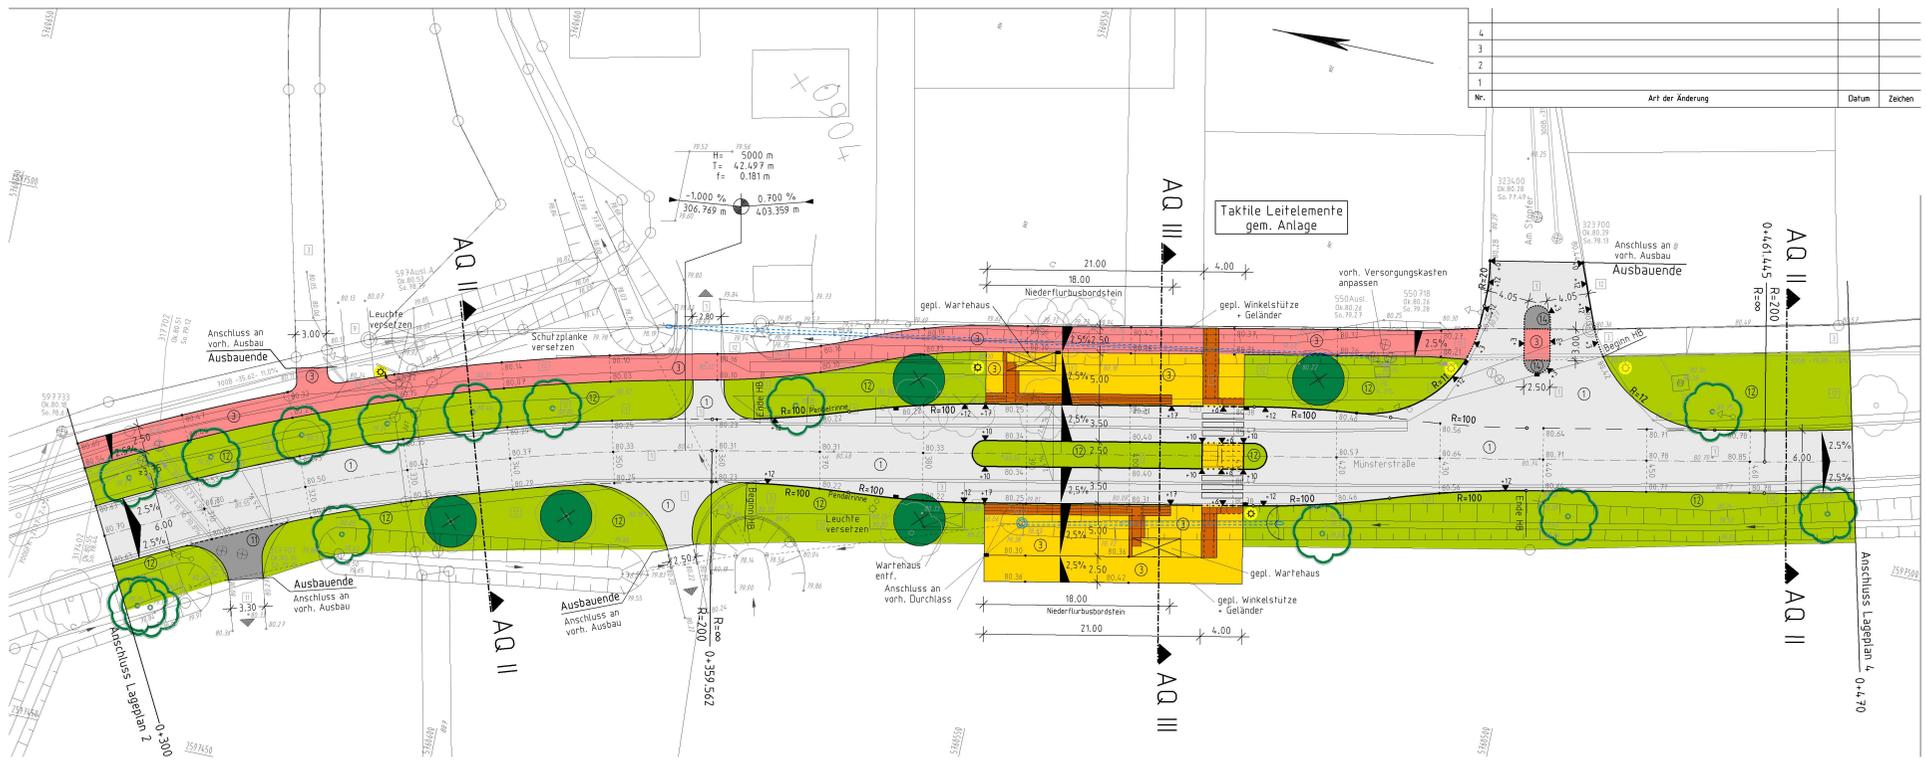

## AQ III

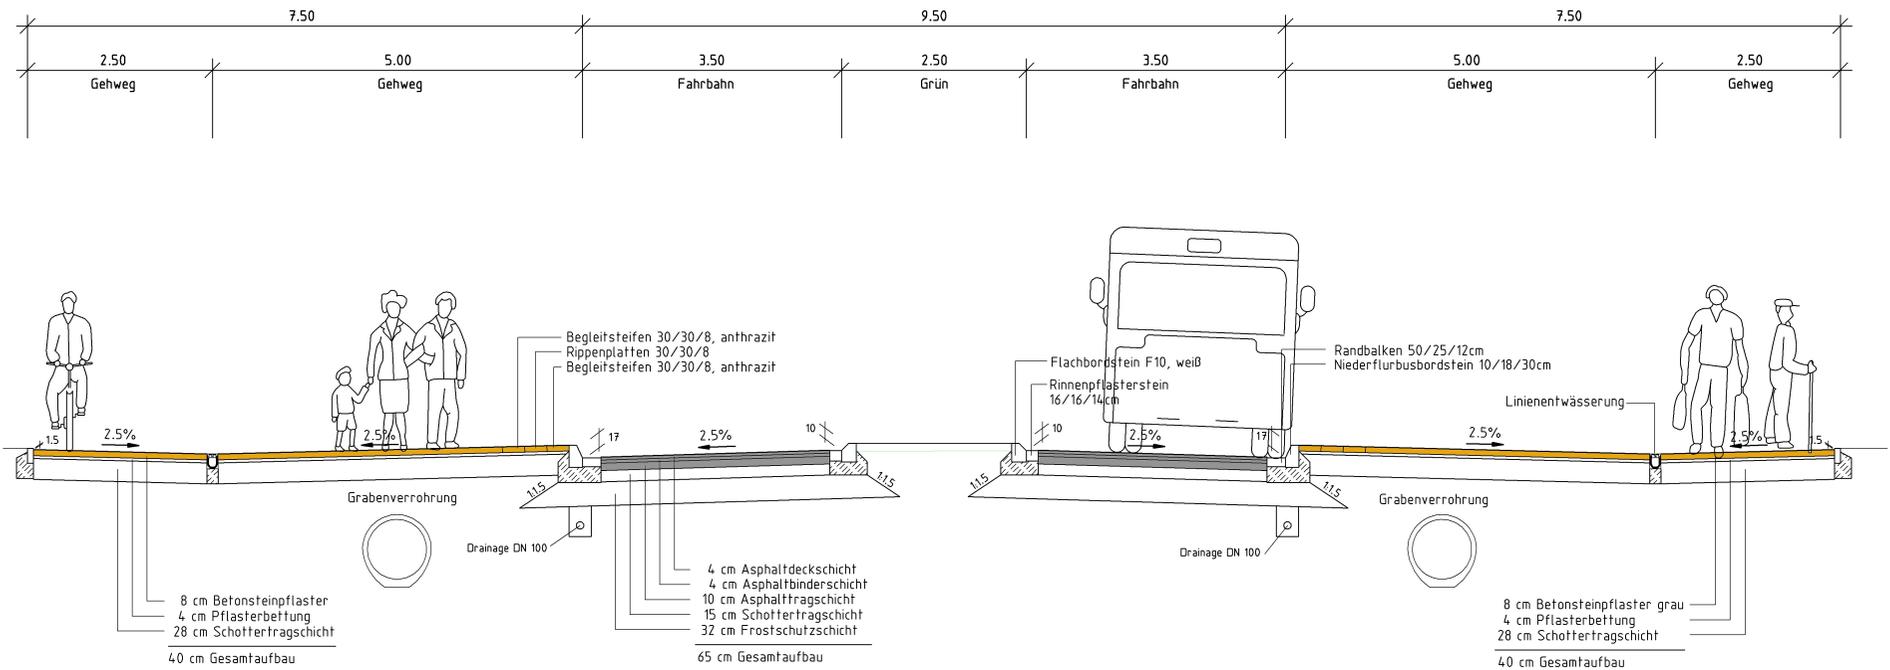

## Barrierefreie Gestaltung

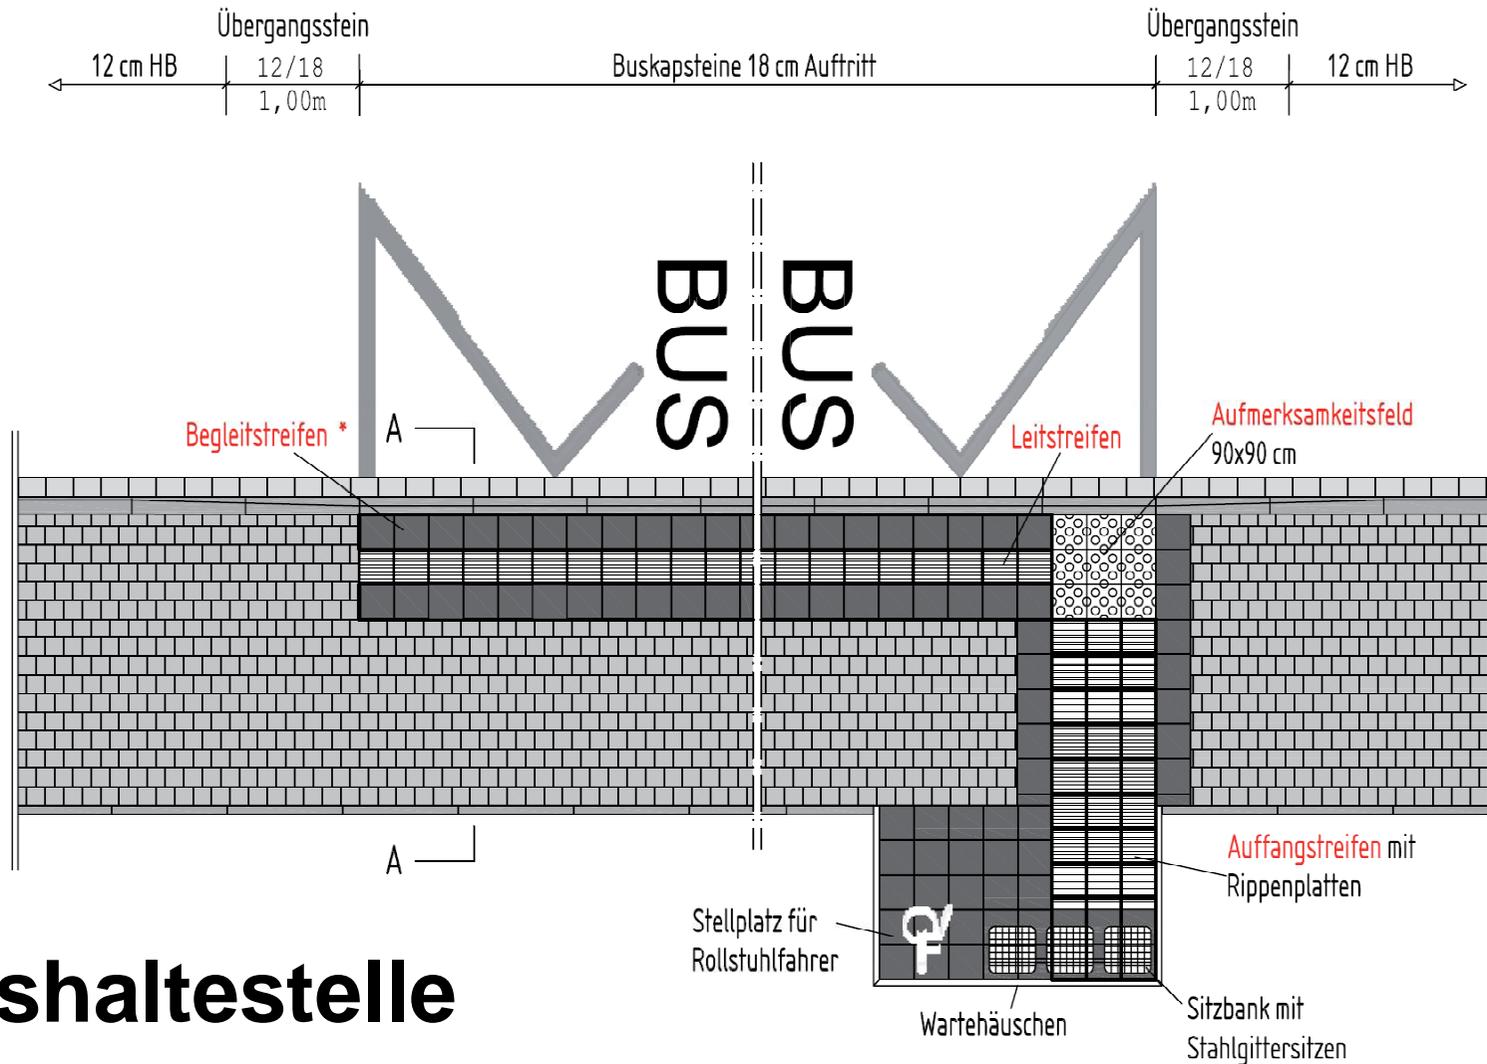

## Bushaltestelle