



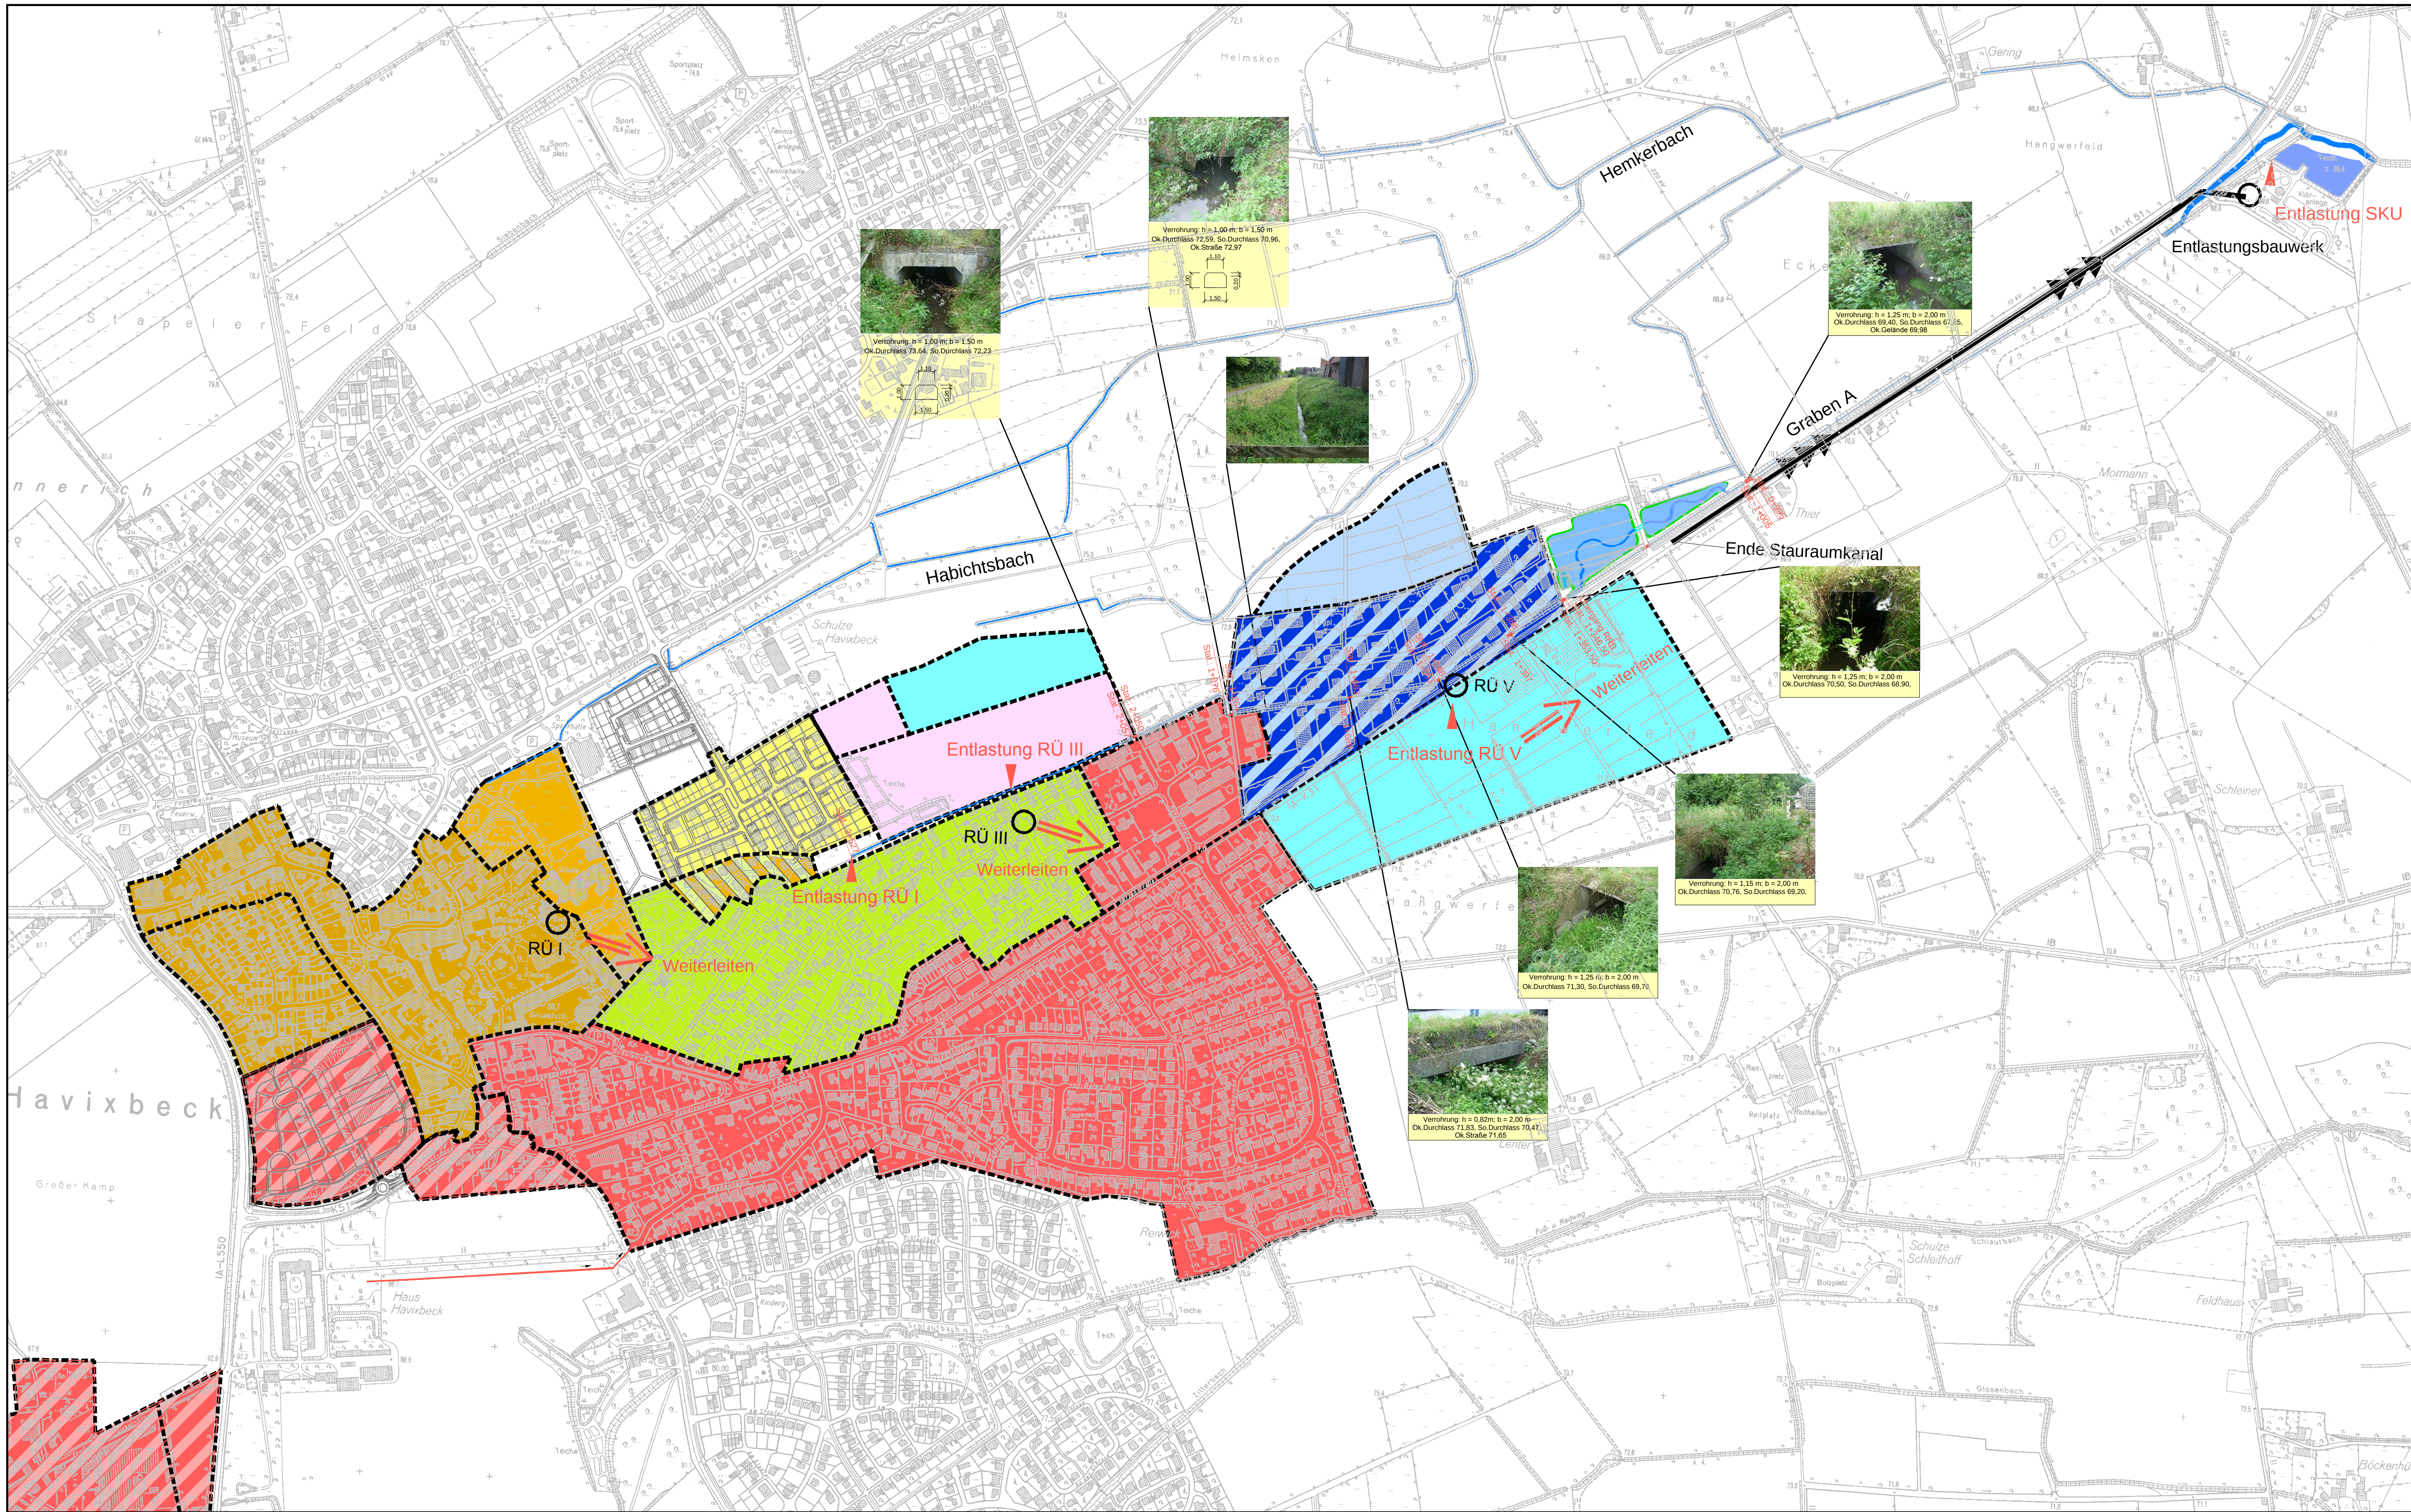


Der Empfänger dieser Zeichnung ist verpflichtet, diese vertraulich zu behandeln. Weitergabe sowie Vervielfältigung dieser Unterlage, Verwendung und Vervielfältigung ihres Inhaltes – auch auszugsweise – ist nicht gestattet, soweit nicht schriftlich zugestanden. Die hier gezeigten Anordnungen und Systeme sind unser geistiges Eigentum und stehen unter Urhabschutz. Alle Rechte vorbehalten.

Ing.-Büro
Rummler + Hartmann GmbH
Havixbeck, den 17.03.2015

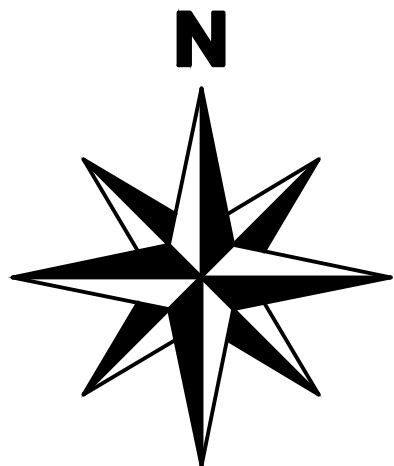

ZEICHENERKLÄRUNG:

- Gewässer
- Regenüberlauf
- Einzugsgebiet RÜ 1 Mischsystem
- Einzugsgebiet RÜ 1 Trennsystem - Regenwasser
- Einzugsgebiet RÜ 1 Trennsystem - Regenwasser
- Einzugsgebiet RÜ 3 Trennsystem - Schmutzwasser
- Einzugsgebiet RÜ 3 Mischsystem
- Einzugsgebiet RÜ 5 Mischsystem
- Einzugsgebiet RÜ 5 Trennsystem Schmutzwasser
- Einzugsgebiet Wohnpark Habichtsbach I Trennsystem - Regenwasser
- Einzugsgebiet GG II und GG III Trennsystem - Regenwasser
- Einzugsgebiet GG II Trennsystem - Schmutzwasser
- Einzugsgebiet Wohnpark Habichtsbach II Trennsystem - Regenwasser
- zukünftige Erweiterungsgebiete langfristig

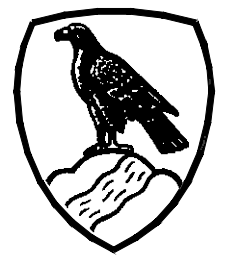

Bauherr - Auftraggeber
Gemeinde Havixbeck
Krs. Coesfeld, Reg.- Bez. Münster

Projekt:
Erschließung 2.BA Wohnpark Habichtsbach
Machbarkeitsstudie zur Mischwasserrückhaltung

Übersichtslageplan

Zchng.-Nr.: 1457-MBS-01/15	Archiv-Nr.: 8/052	Zchng.: 0,46 m ²
Maßstab: 1 : 5.000	gez.: Plot./Fre.	gepr.:
Anlage:	1	

Ingenieurbüro
Rummler + Hartmann
GmbH

- Abwassertransport
- Abwasserreinigung
- Wasserbau
- Landschaftsplanung

Havixbeck, im März 2015
Ingenieurbüro
Rummler + Hartmann GmbH
Hohenholter Straße 14 a
48329 Havixbeck
Telefon: 02507 / 987 55 - 0
Fax: 02507 / 987 55 - 25
info@ingenieure-havixbeck.de
www.ingenieure-havixbeck.de

Rummler