




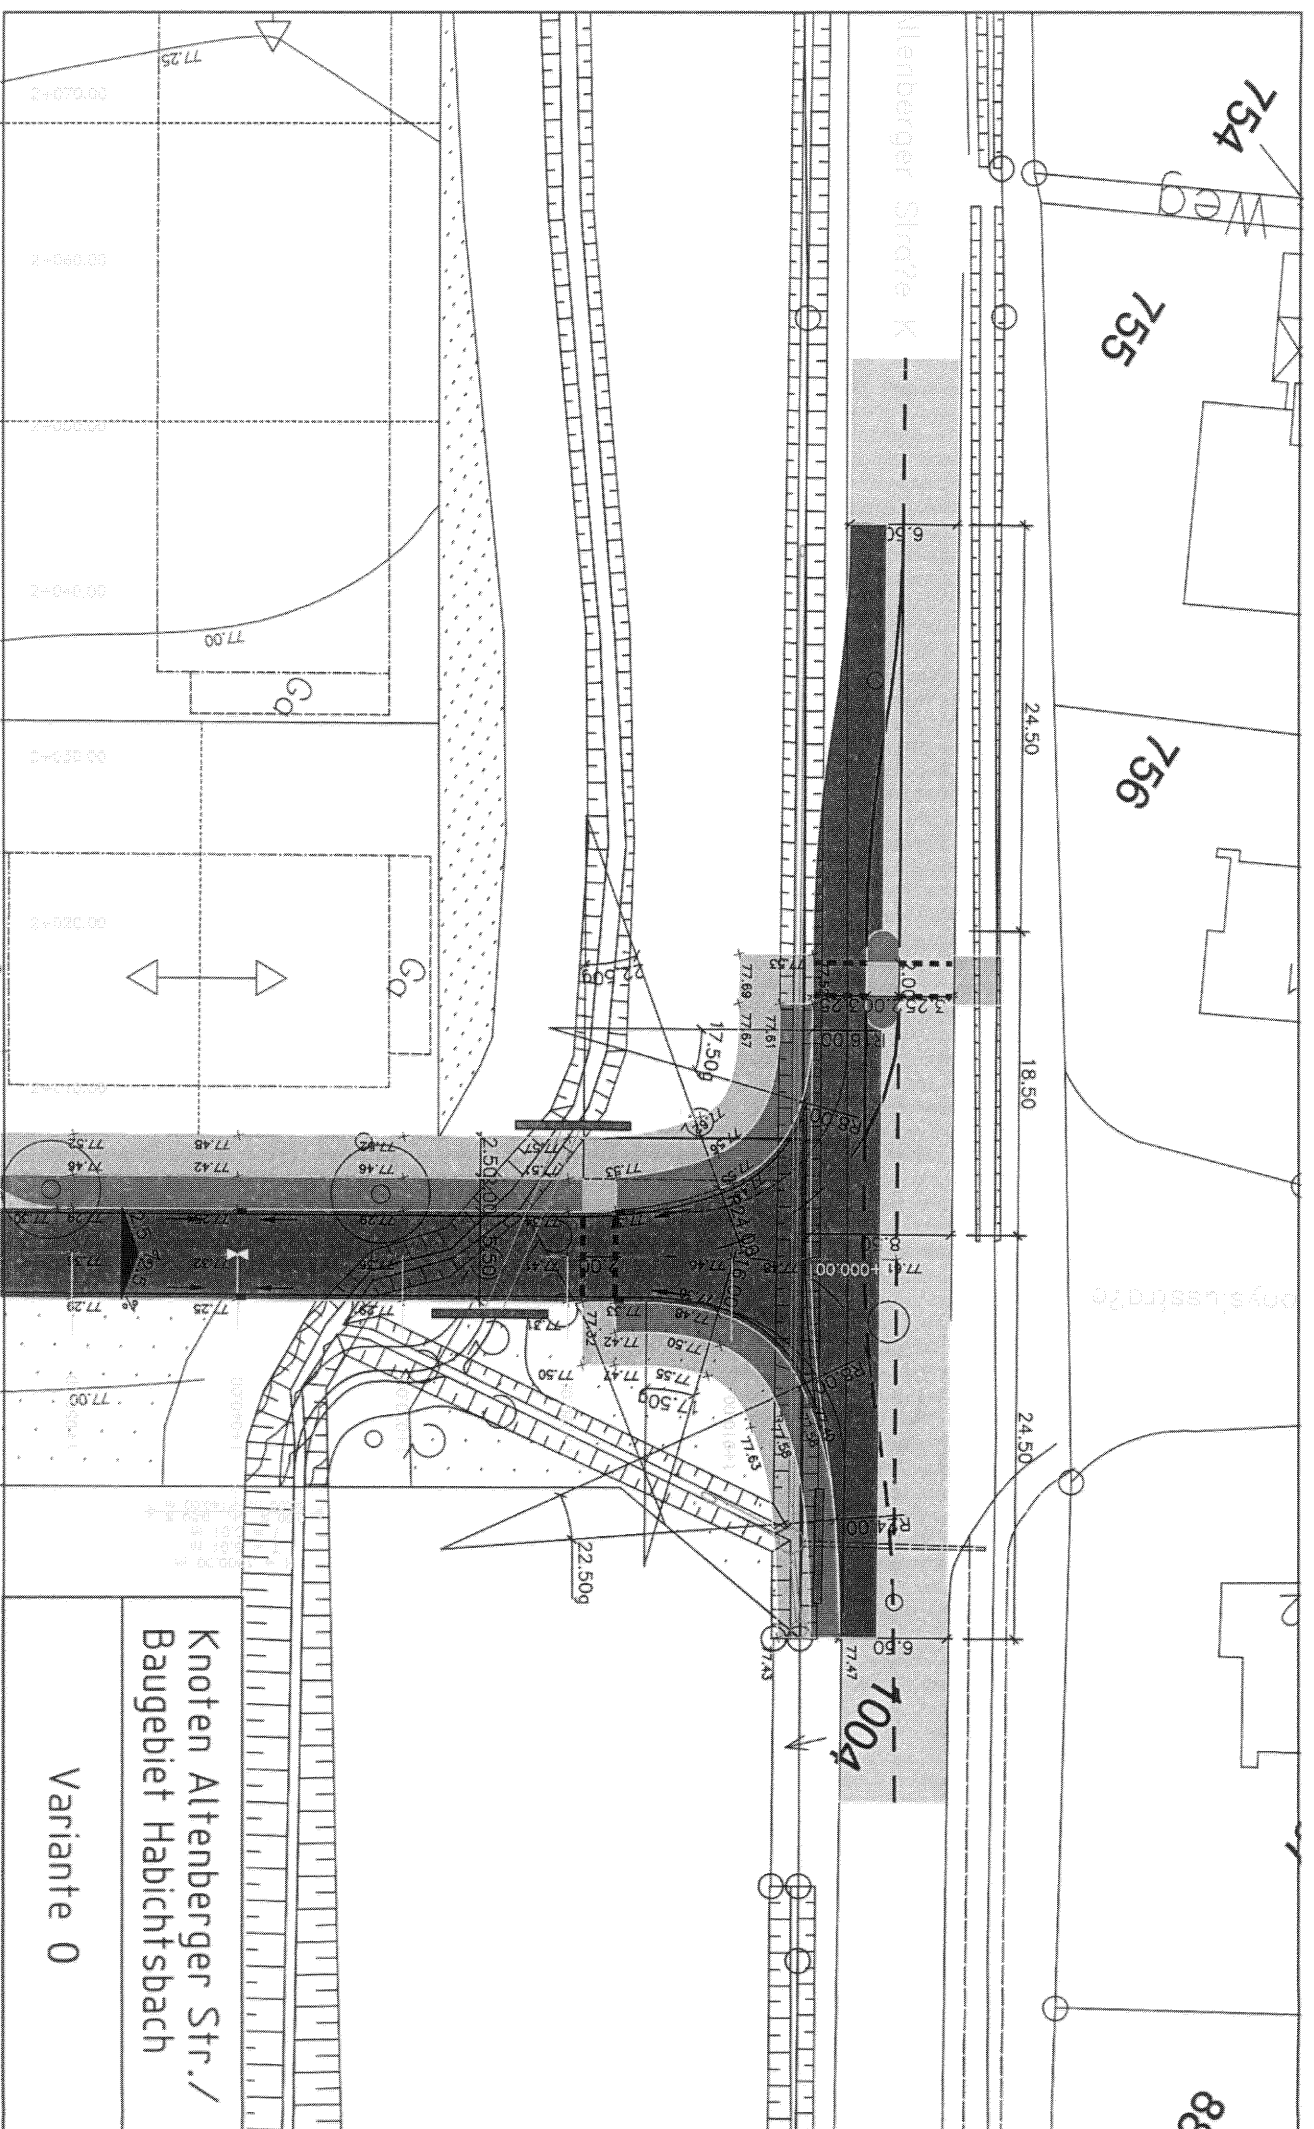

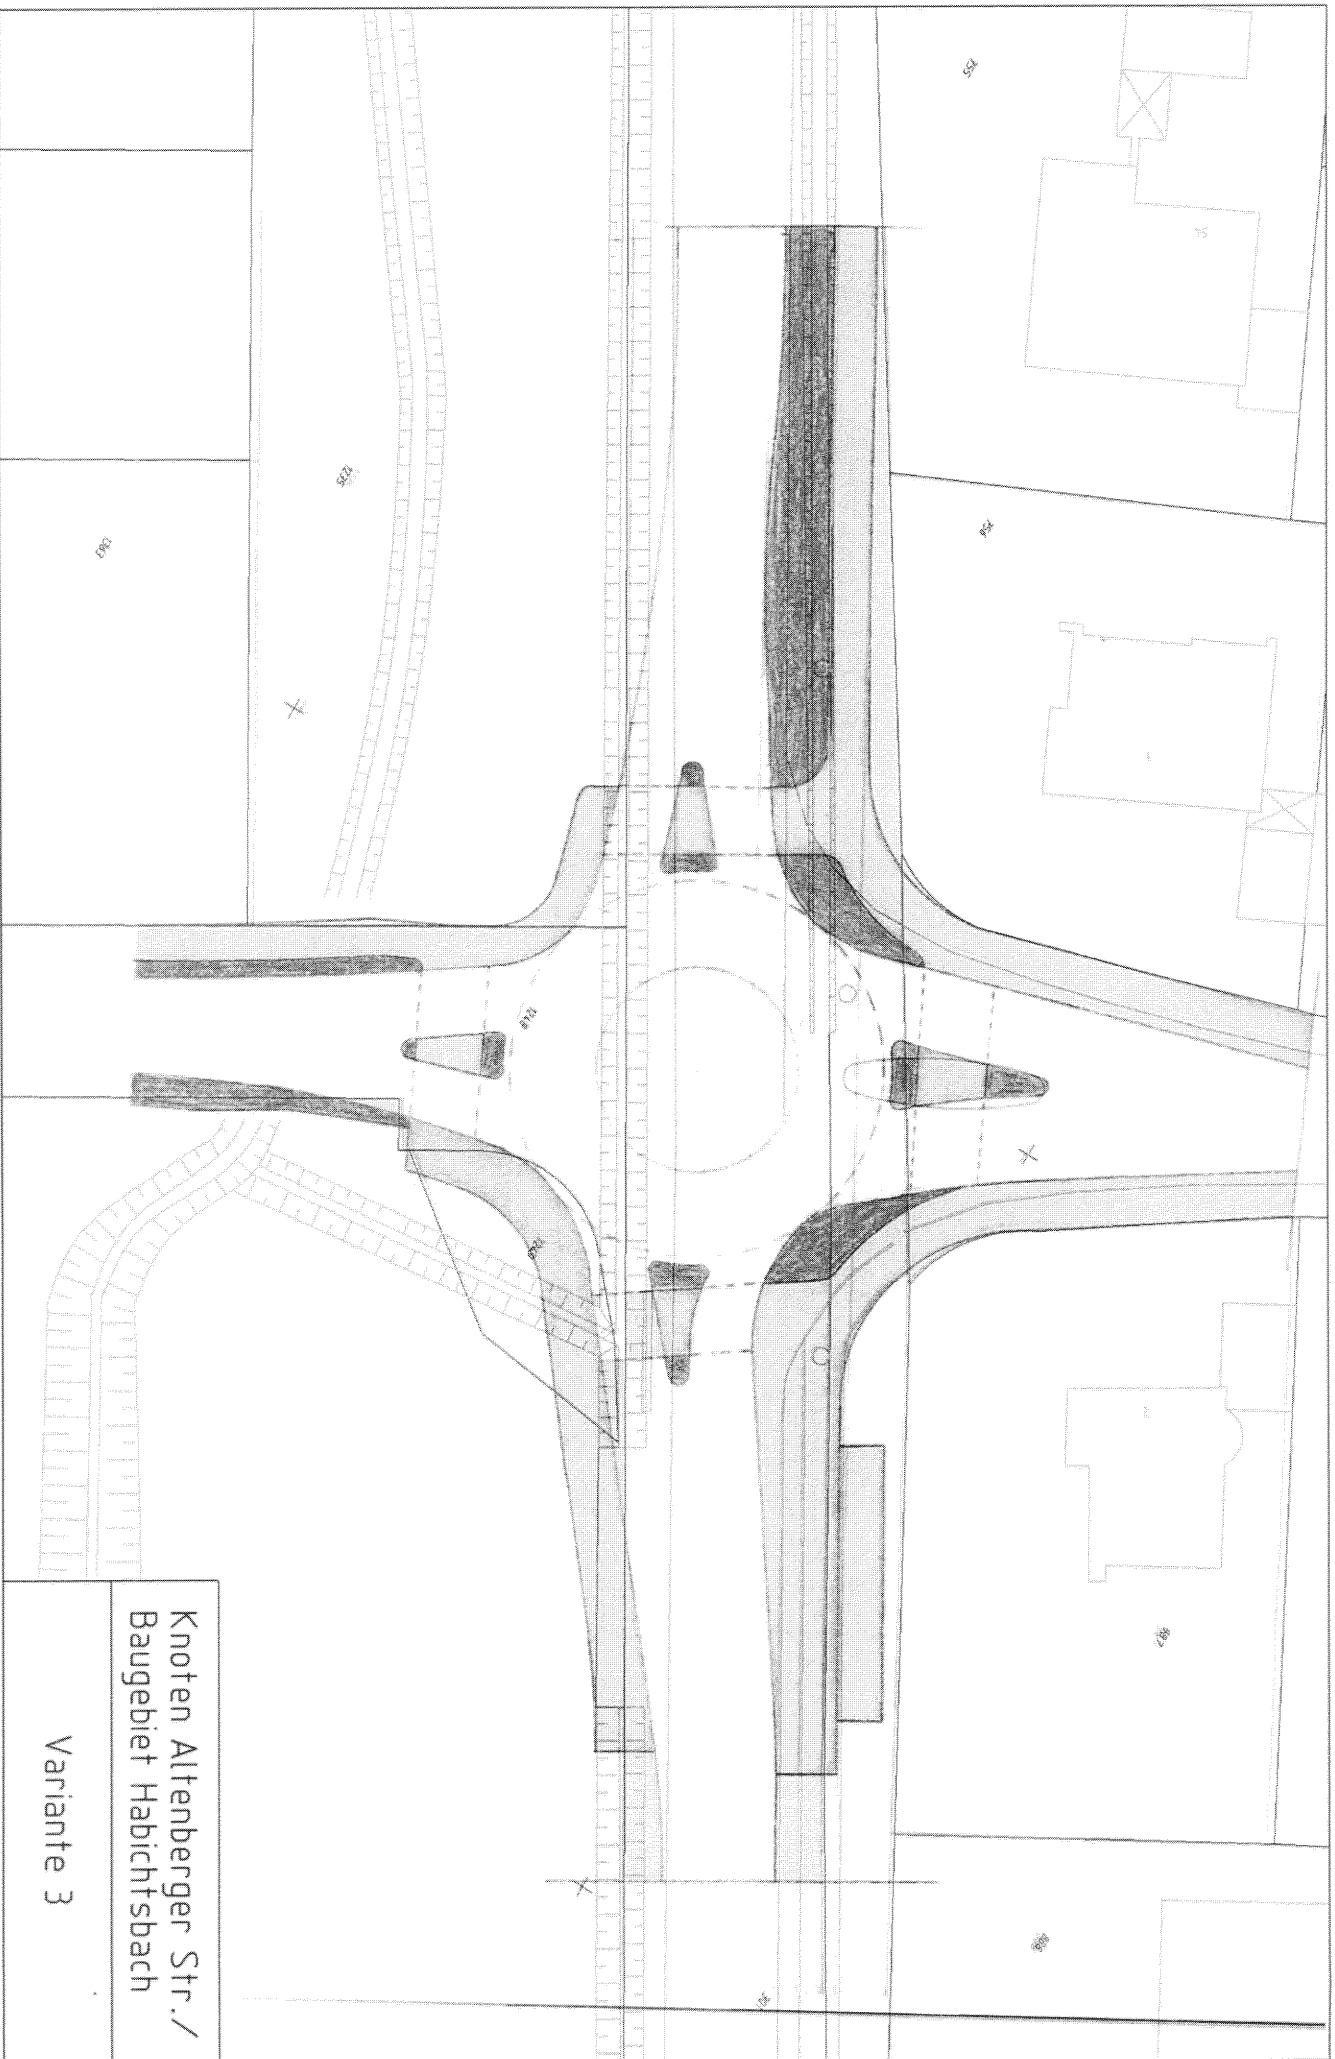

Knoten Altenberger Str. /
Baugebiet Habichtsbach

Variante 3

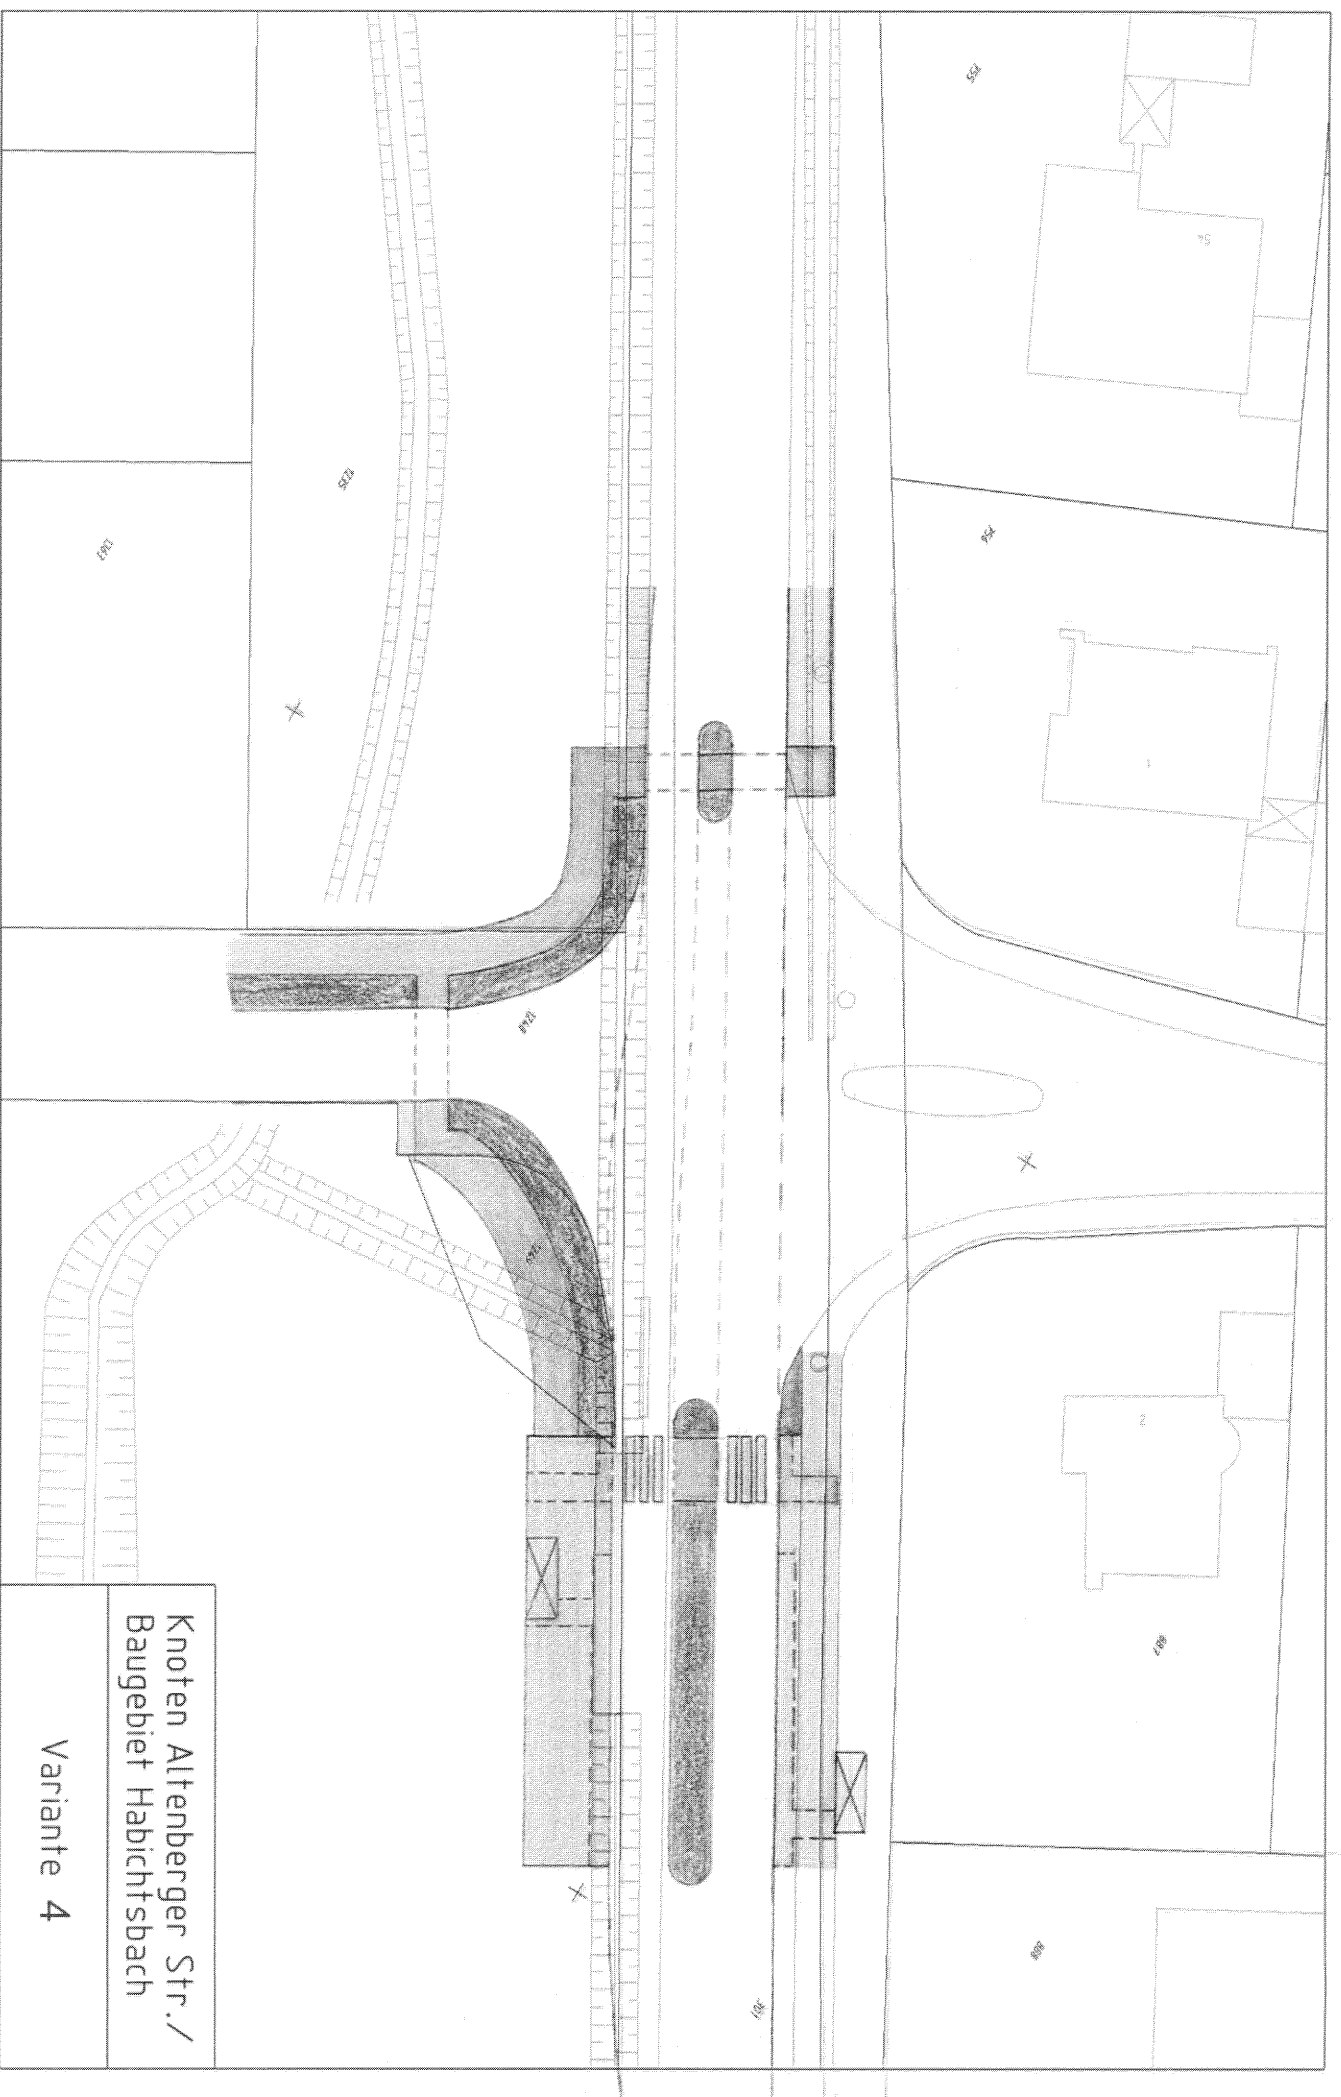

Knoten Altenberger Str. /
Baugeliet Habichtsbach

Variante 4