

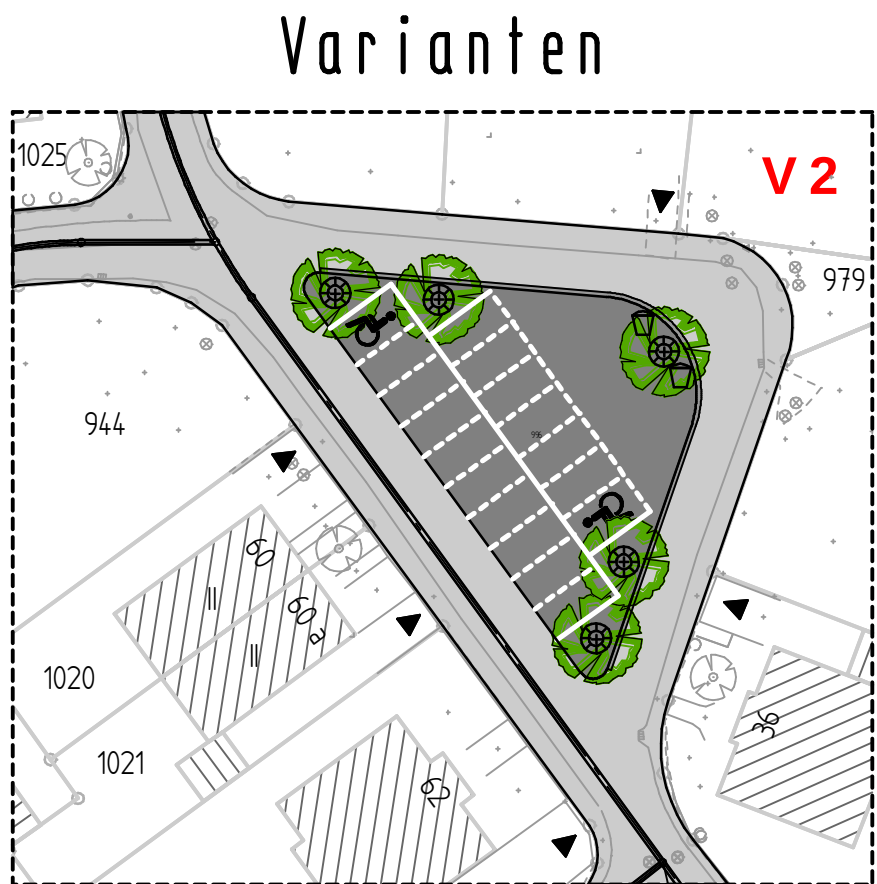


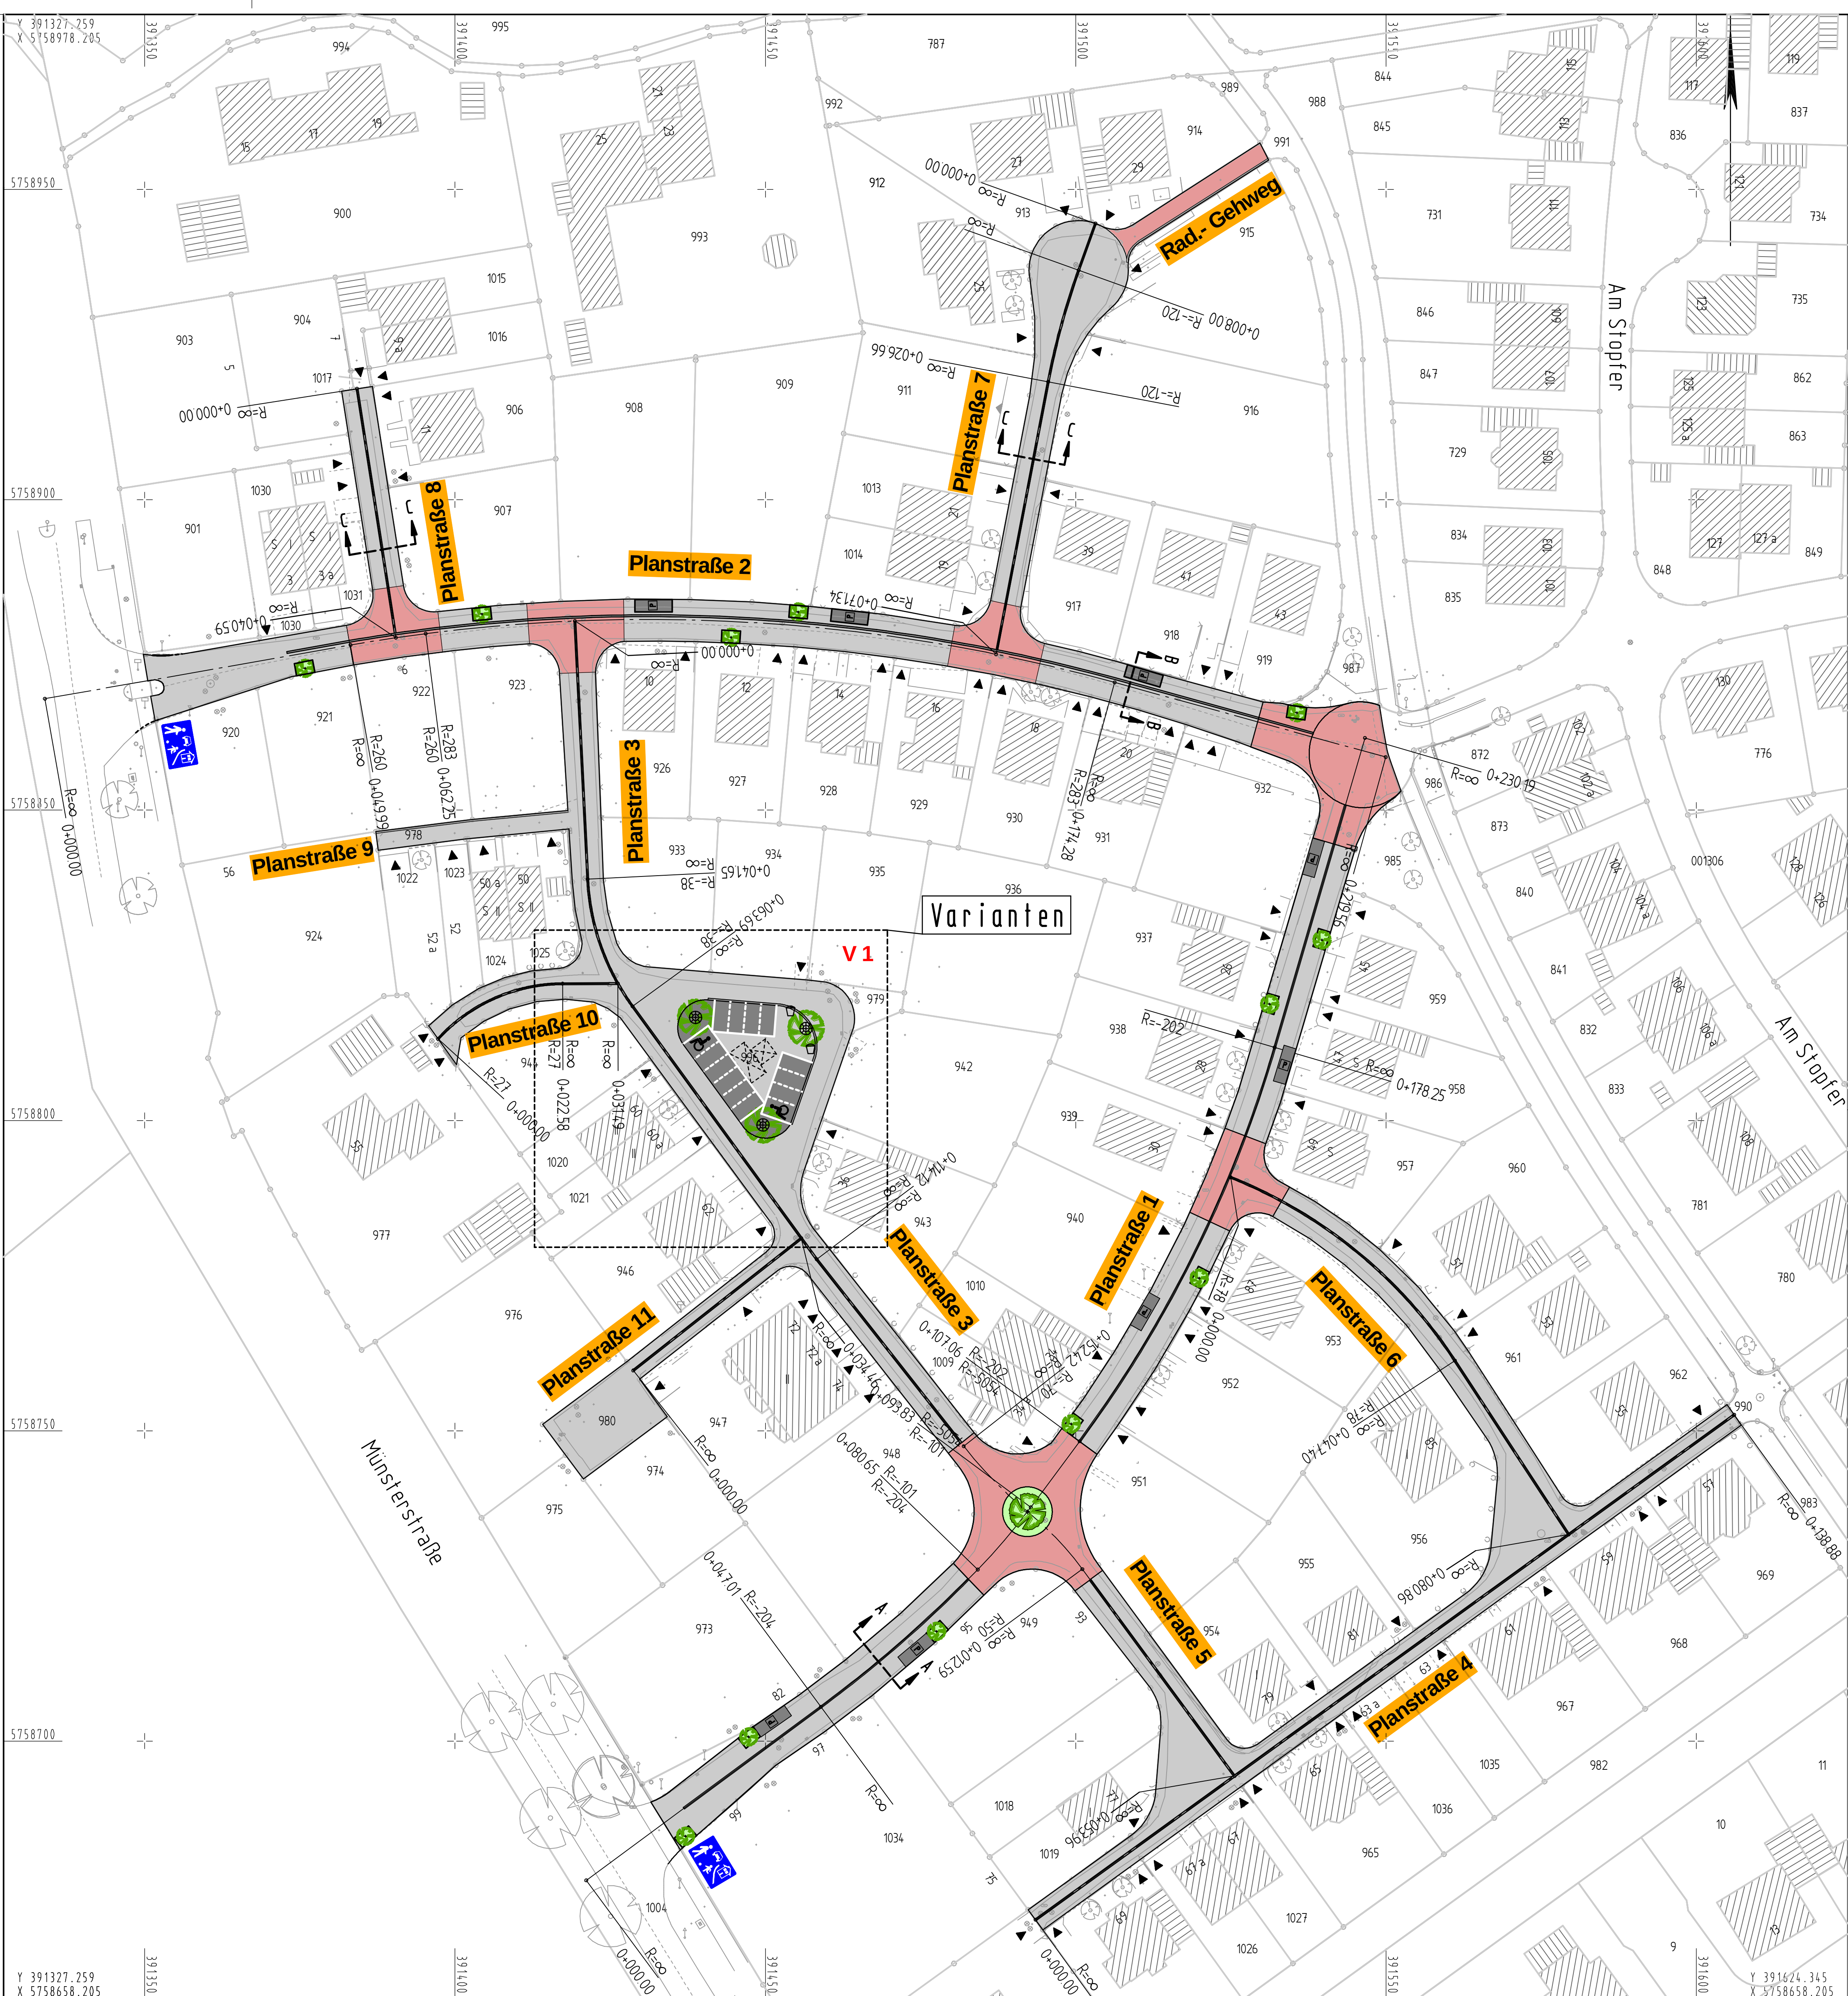

Variante 1 "Spielstraße"

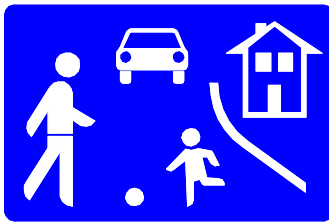

		Beratende Ingenieure & Stadtplaner Vermessung Straßen- und Verkehrsplanung Bauleitung Stadtplanung Landespflege Siedlungswasserwirtschaft u. Wasserbau Lärmschutz Verkehrstechnik Leitungsdokumentation 49165 Münster, Henneke 53, Tel.: 02501 2760-0 Fax: -33 Homepage: www.nts-plan.de e-Mail: info@nts-plan.de				
Gemeinde Havixbeck						
von NK	nach NK	Station	Bauwerks-Nr.	Anlage :		
				Blatt Nr.: 2 (2)		
Nächster Ort: Havixbeck				Datum	Zeichen	
Baugebiet "Am Stopfer"				17.01.2012	Förster	
				gezeichnet	17.01.2012	Förster
				geprüft	17.01.2012	R. Suhre
Aufgestellt: Havixbeck, den				Lageplan Maßstab = 1 : 500		
				Vorabzug		