
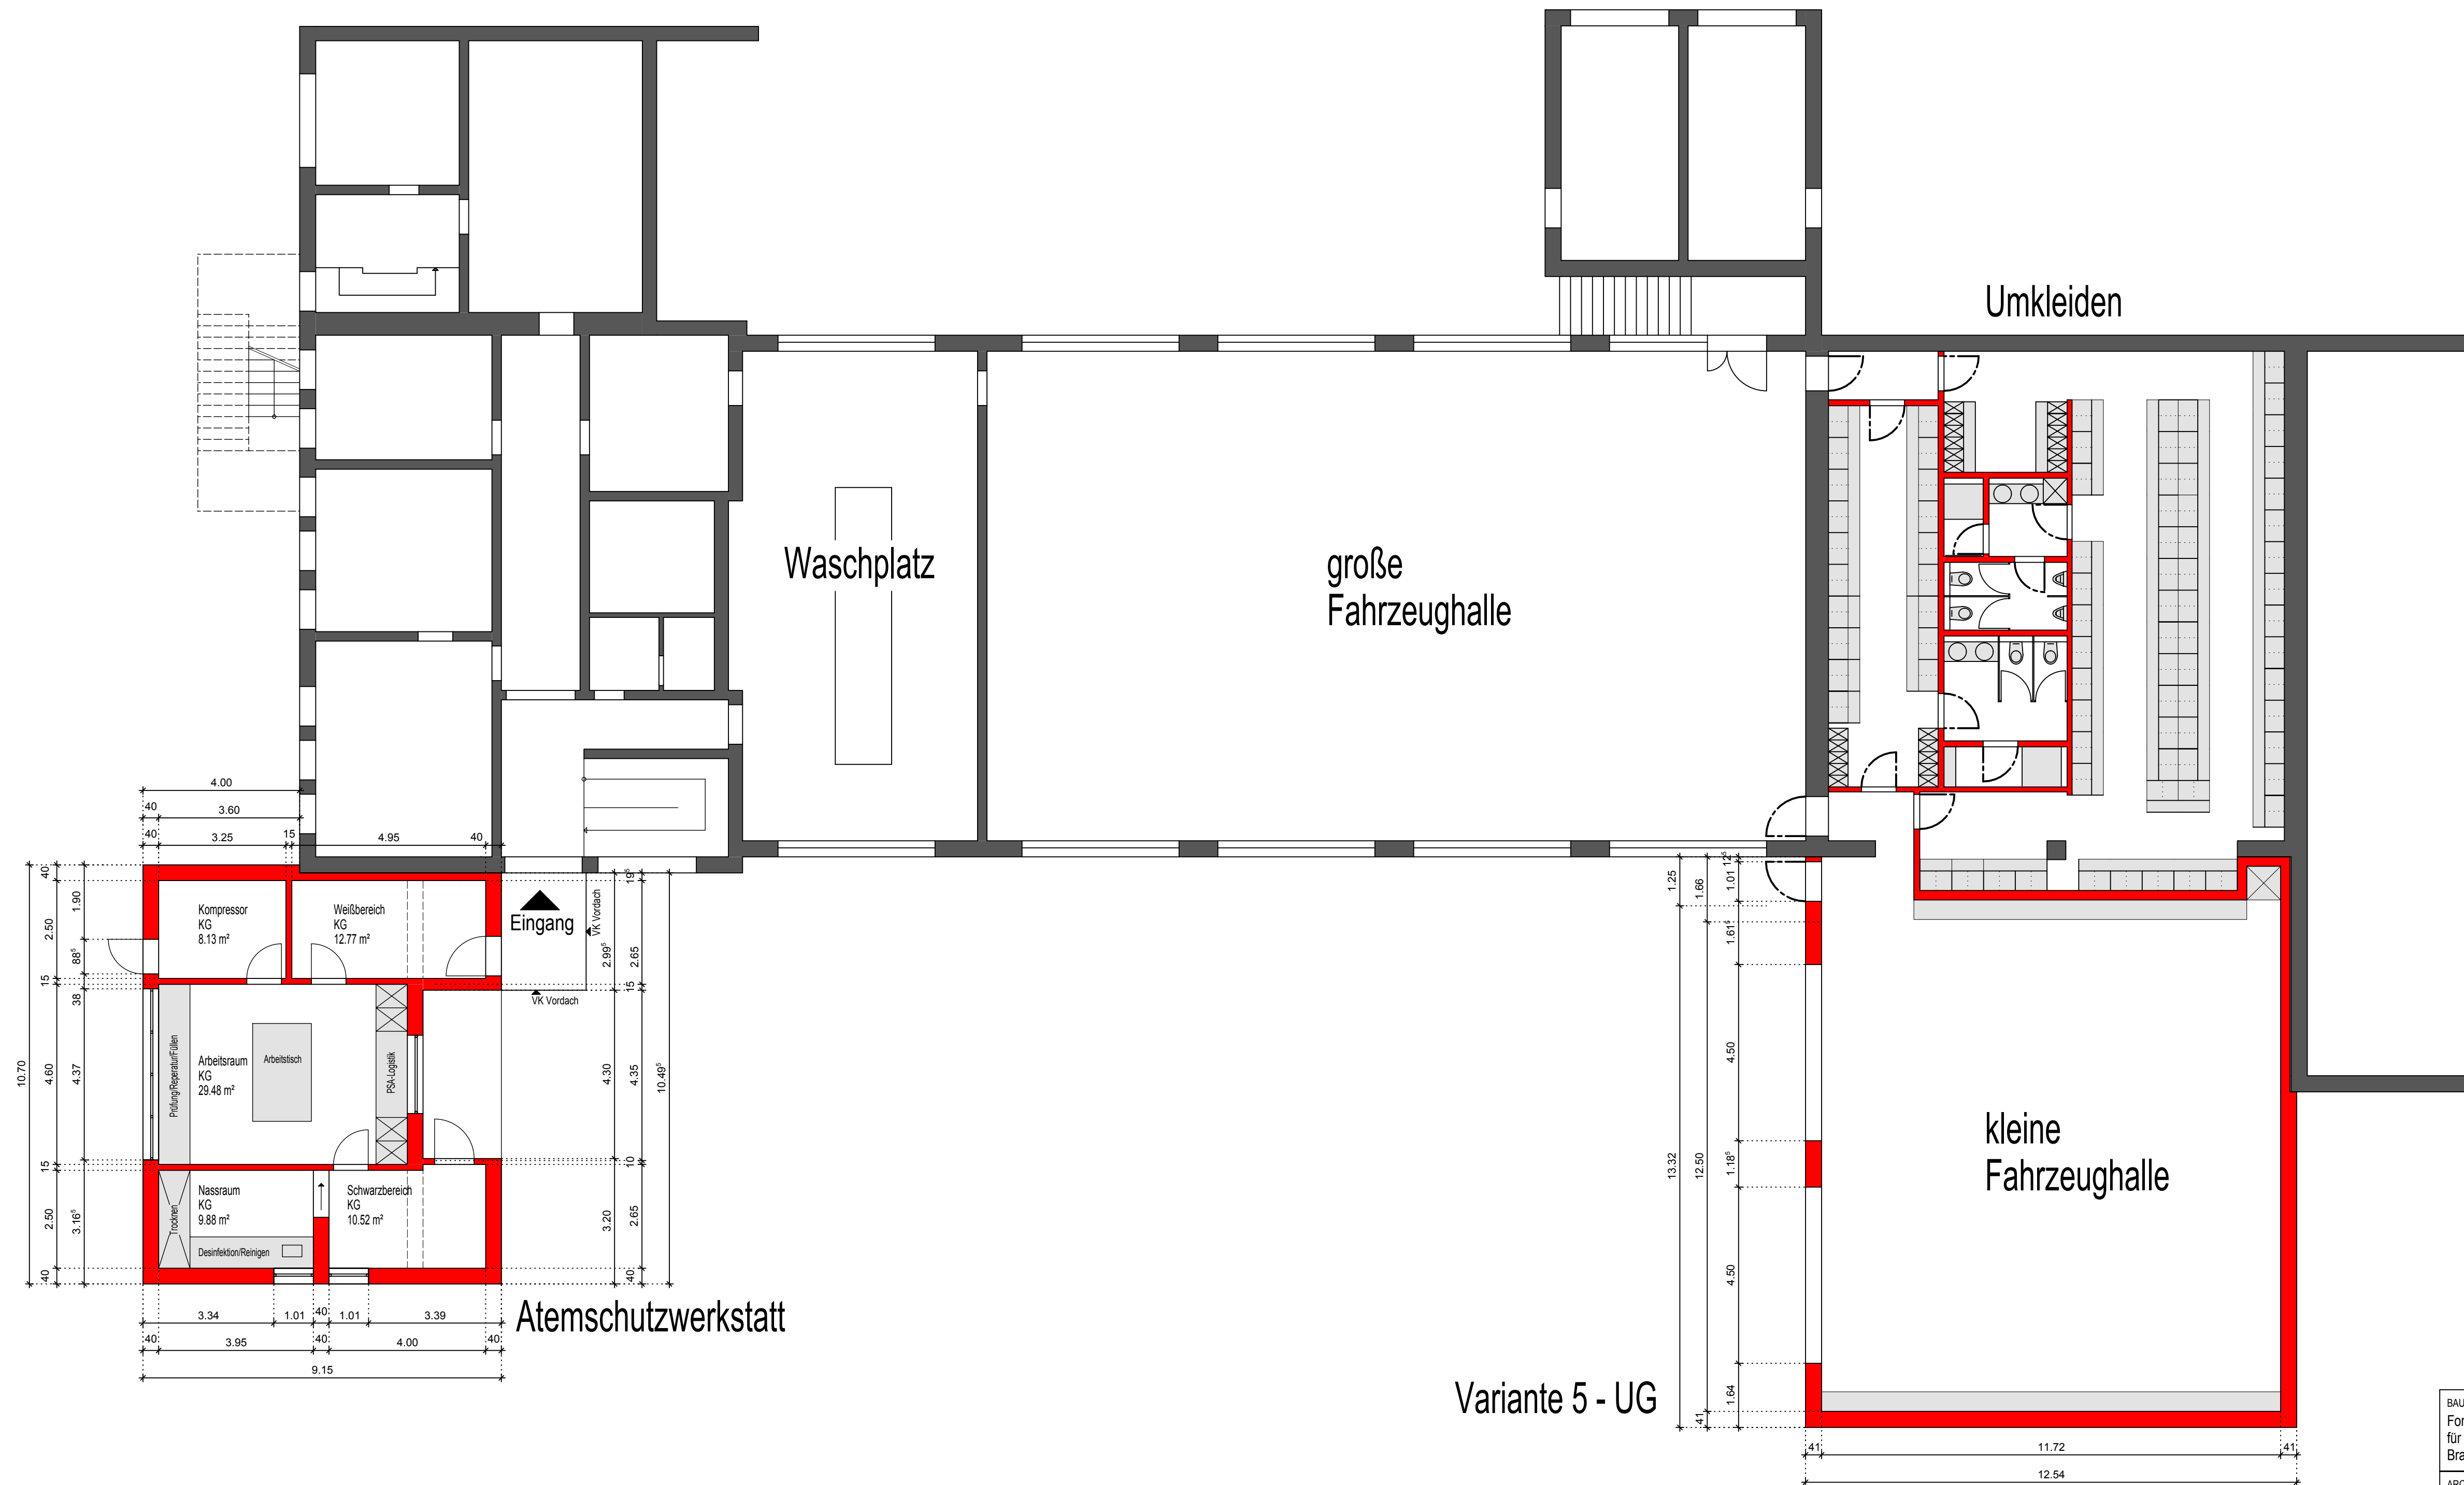


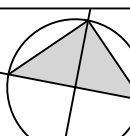

Variante 5 - UG

BAUHERR Forplan Forschungs- u. Planungsgesellschaft, für Rettungswesen, Brand- u. Katastrophenschutz mbH, Bonn		BAUHERR	DATUM
ARCHITEKT VON CANAL ARCHITEKTUR & GENERALPLANUNG DANZIGER FREIHEIT 5 56068 KOBLENZ		ARCHITEKT	DATUM
PROJEKT Forplan - Feuerwehrhaus Havixbeck		PROJEKT-NR.	17-1001 P
LEISTUNGSPHASE ENTWURFSPLANUNG		LEISTUNGSPHASE	3
ZEICHNUNGSGEHALT Kellergeschoss		MAßSTAB	1:100
PROJEKTLEITER	VON CANAL		PLAN-NR. 3 200
GEZEICHNET	VERBOOY LOCHBAUM 12.10.2018		
DRUCKDATUM	12.10.2018		
		INDEX	