



Variante 1

- Baukörper außerhalb des vorhandenen Baufelds
- 30 Grad Dachneigung


Wohnen an der Schützenstraße

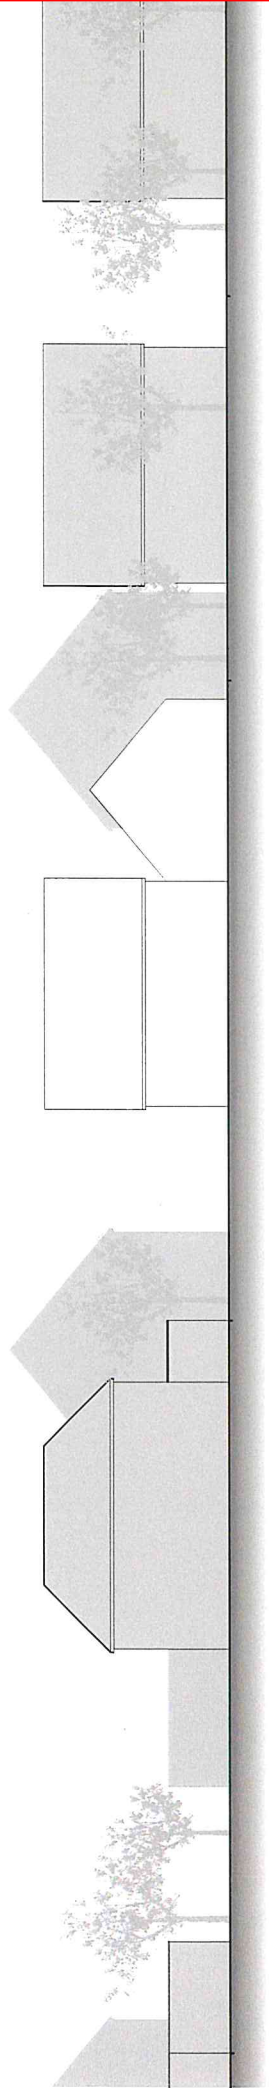


LAGEPLAN V1

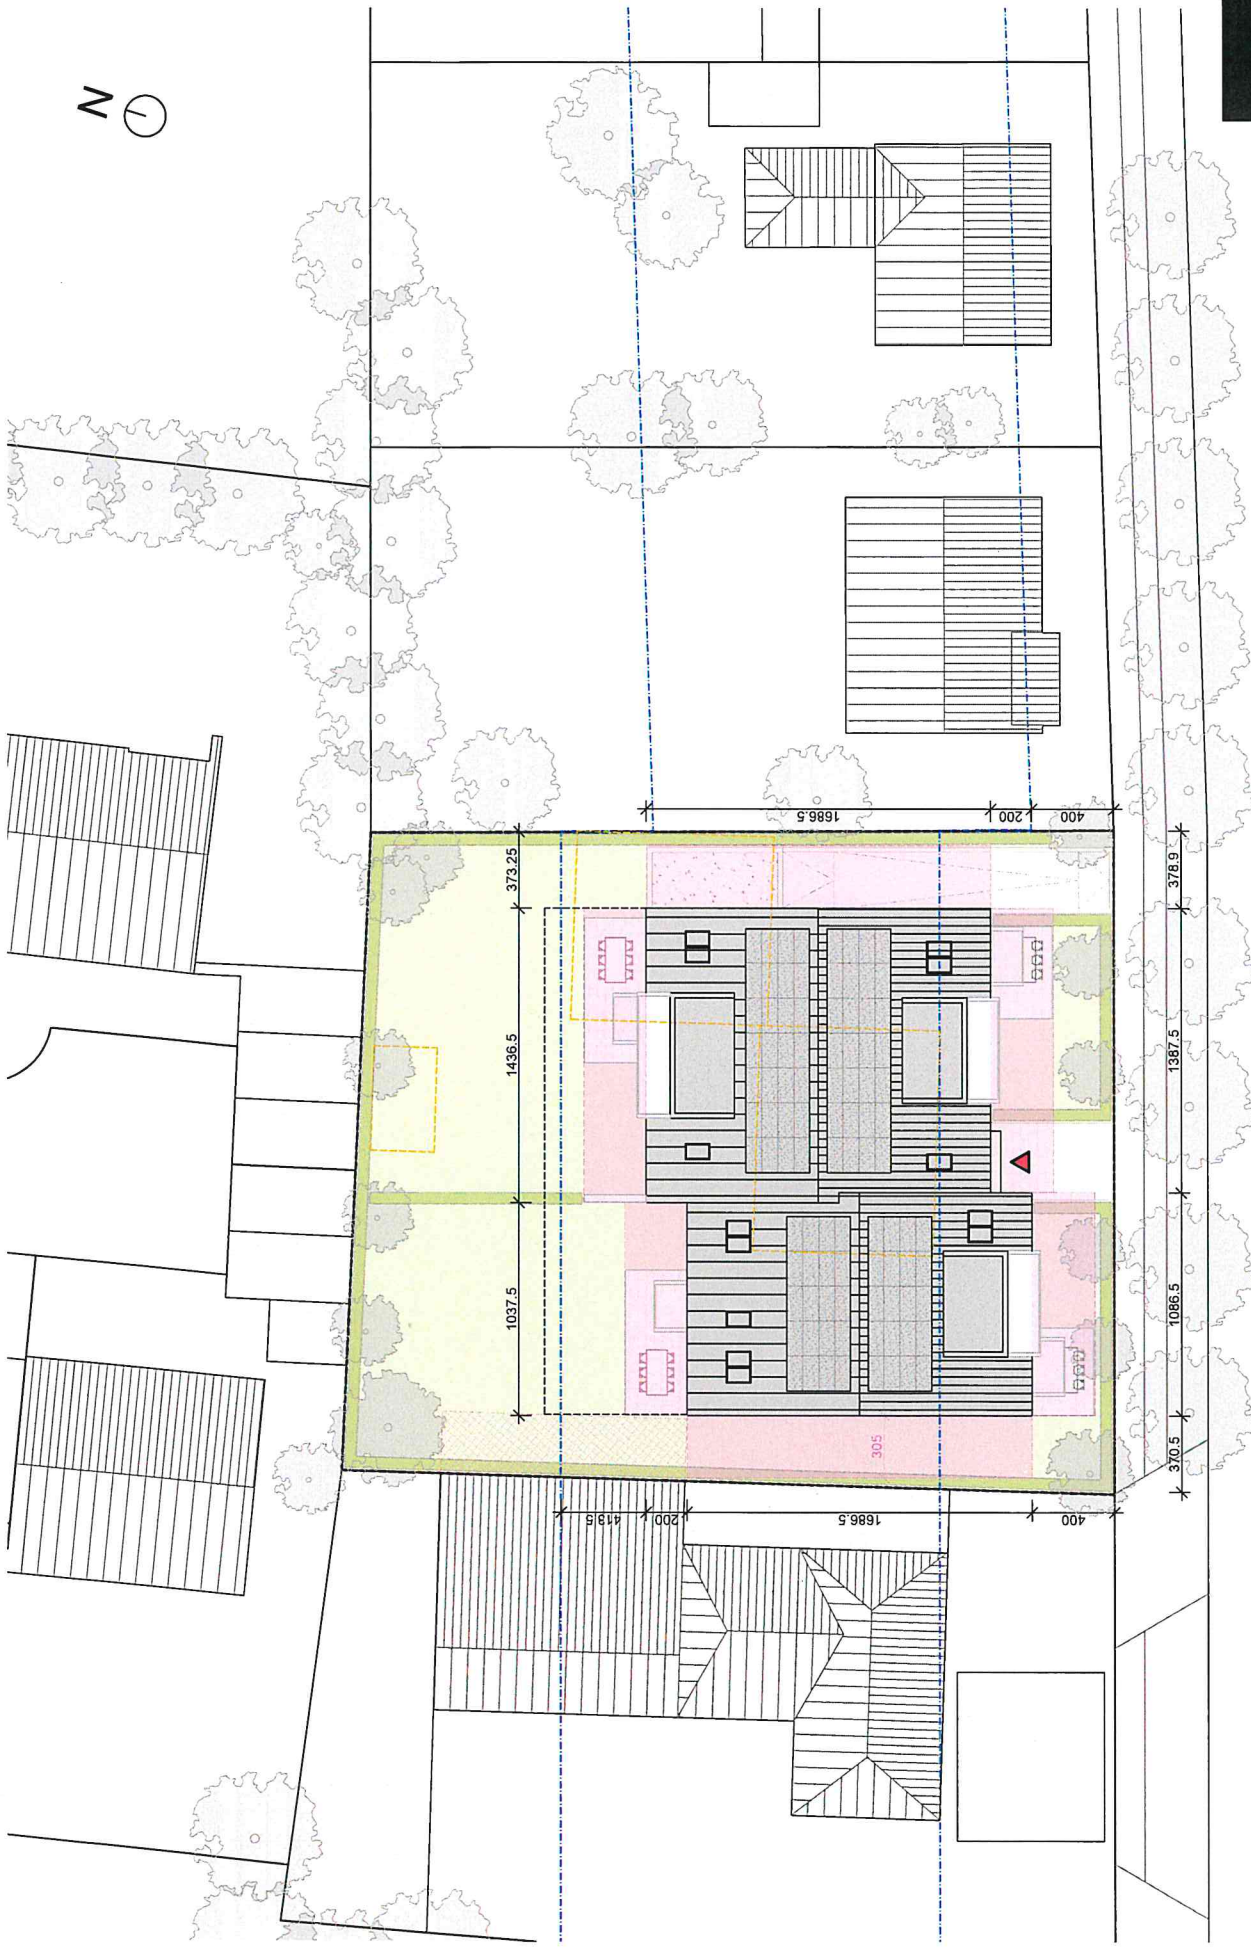


ERDGESCHOSS V1

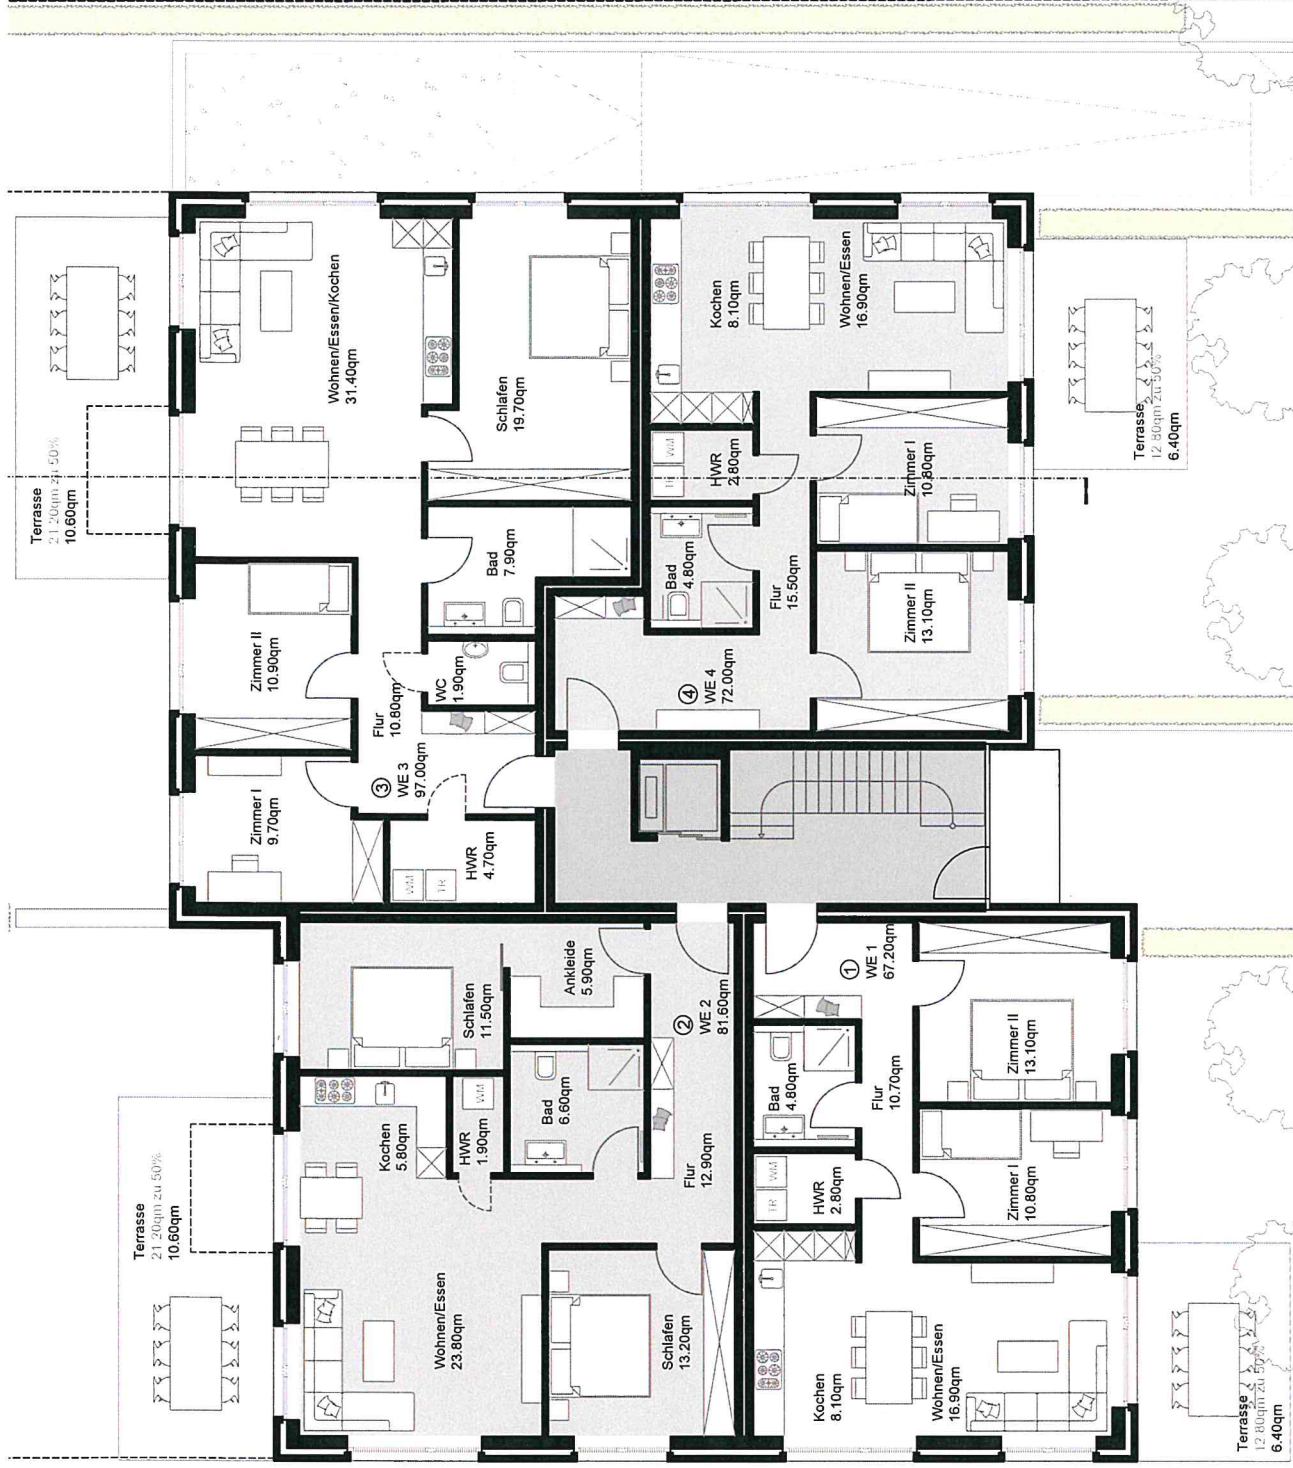


OBERGESCHOSS V1

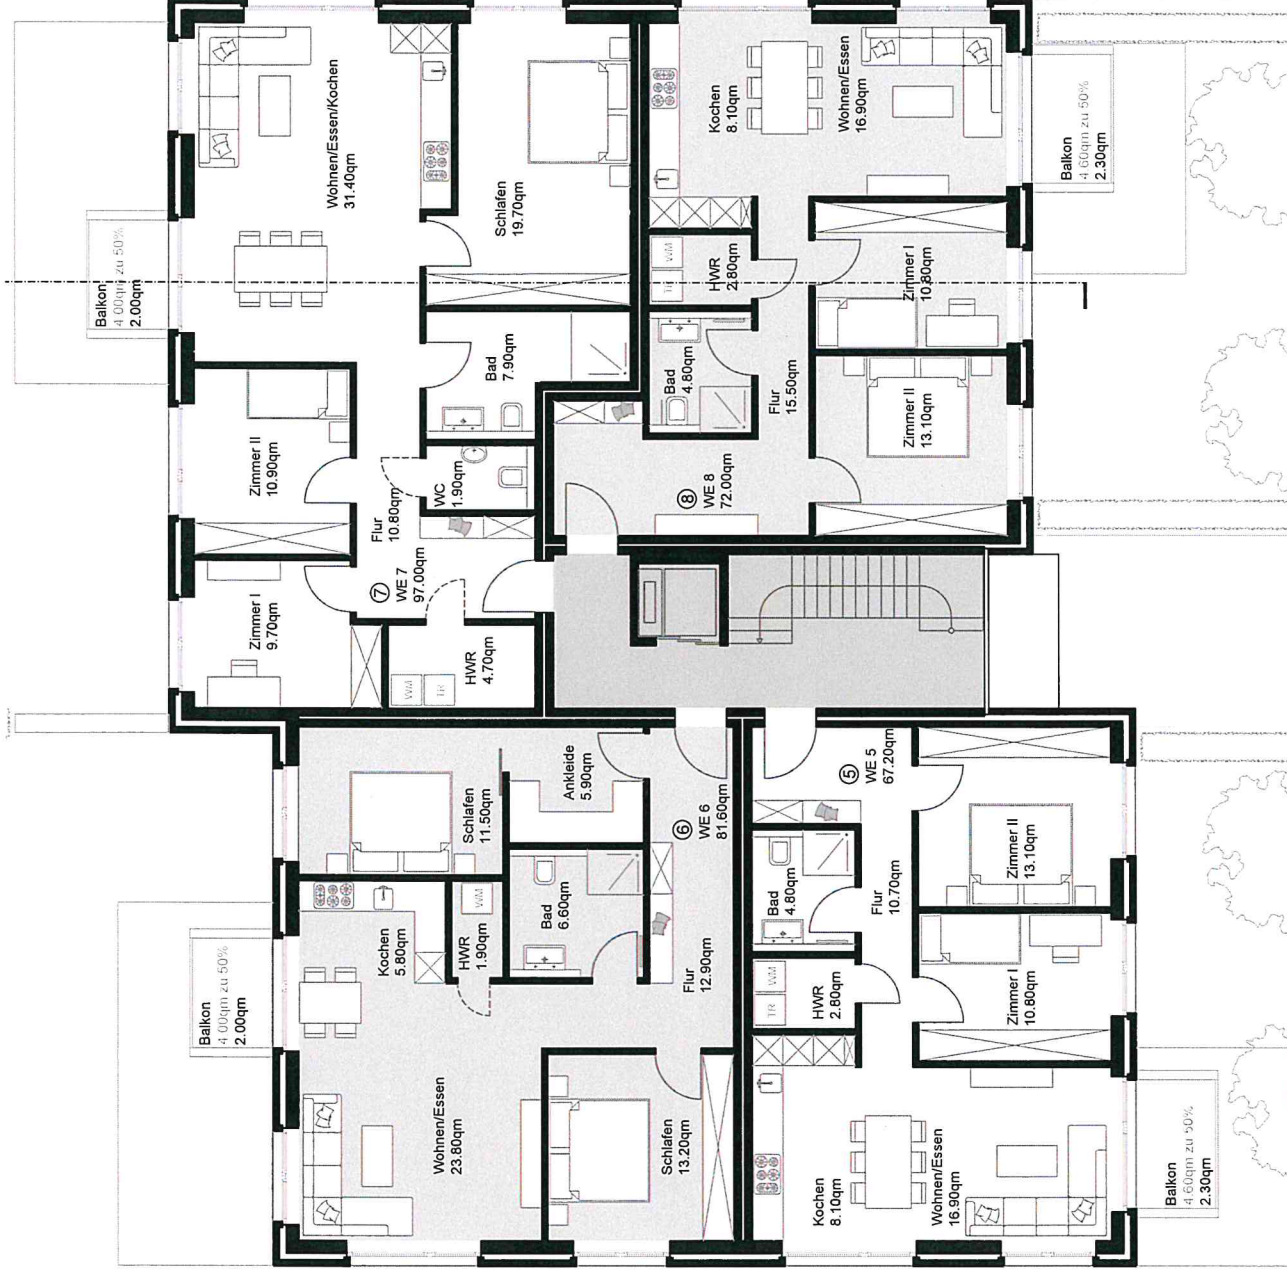


DACHGESCHOSS V1

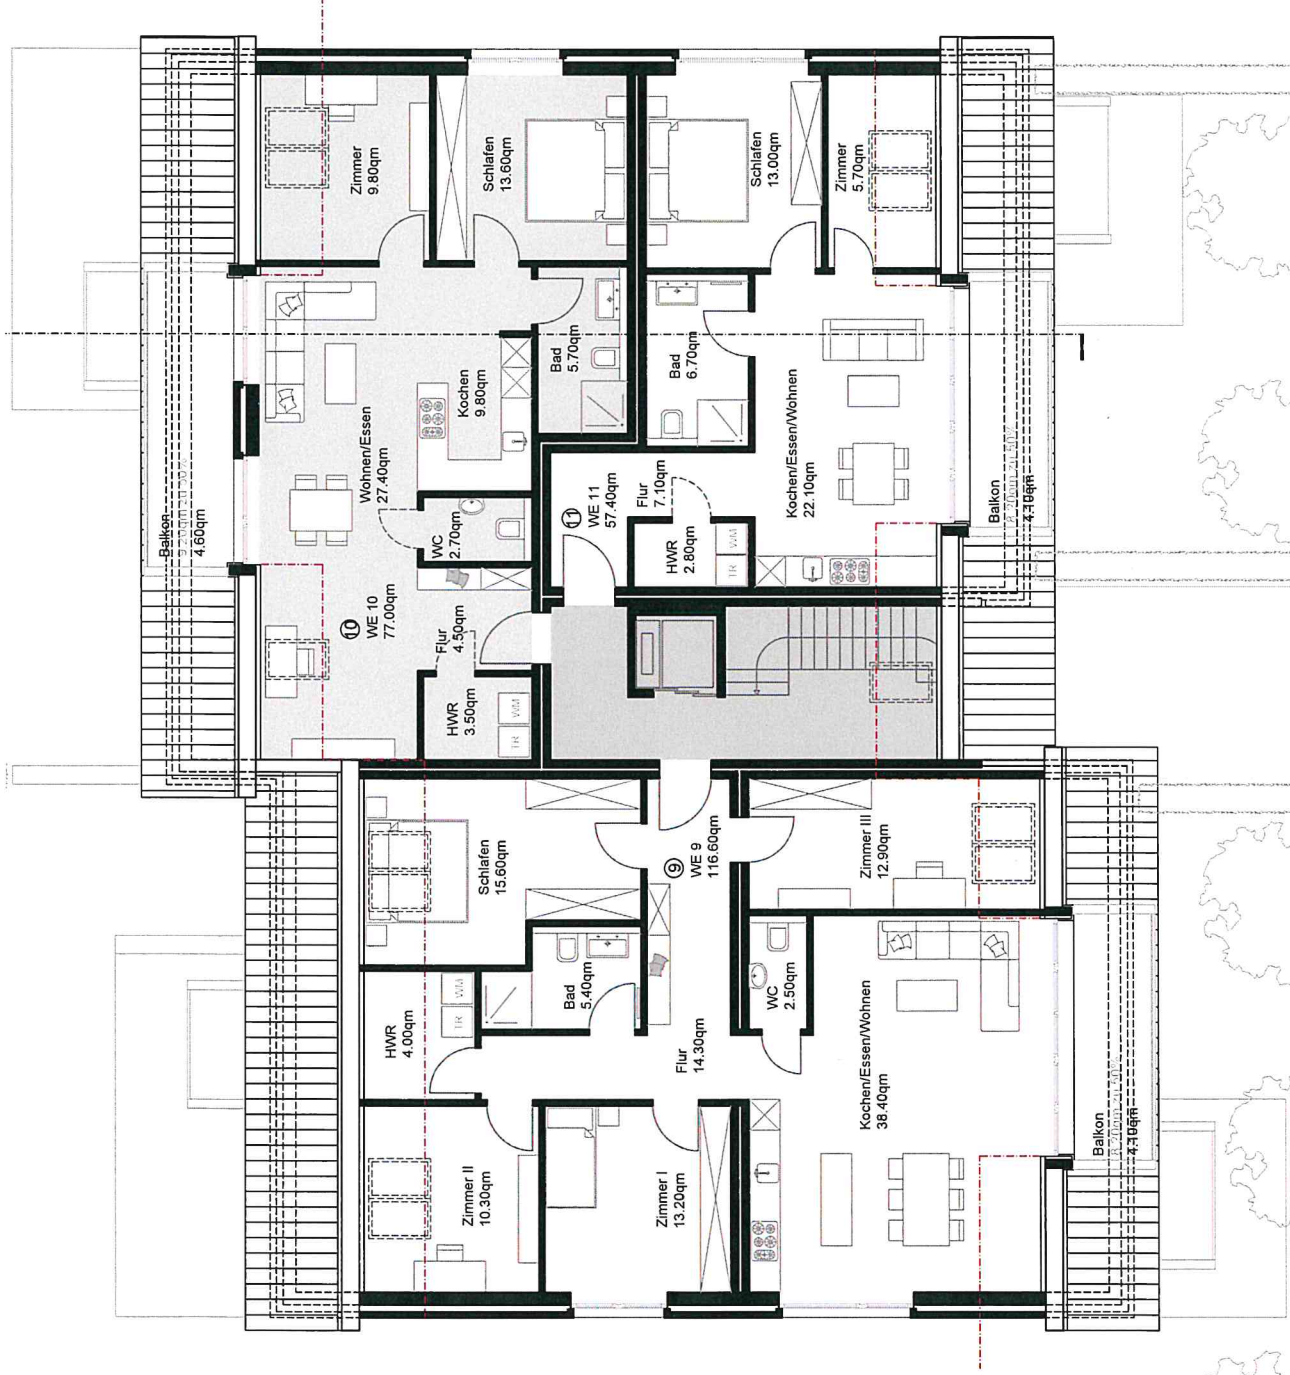


SCHNITT V1

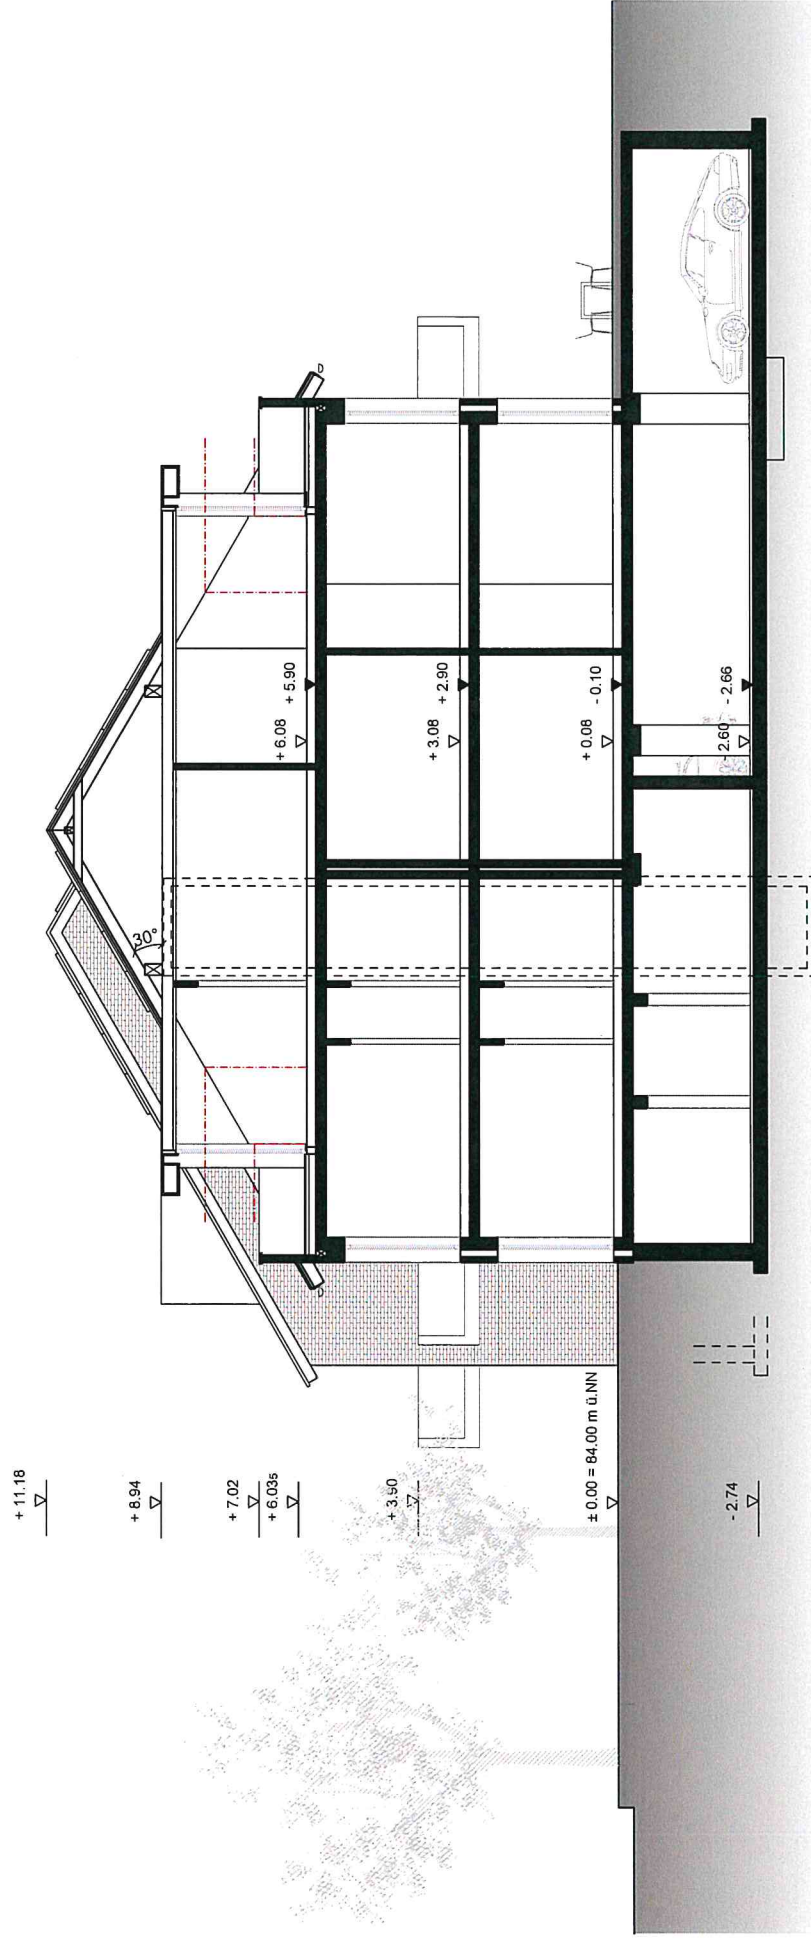


ANSICHT SÜD V1

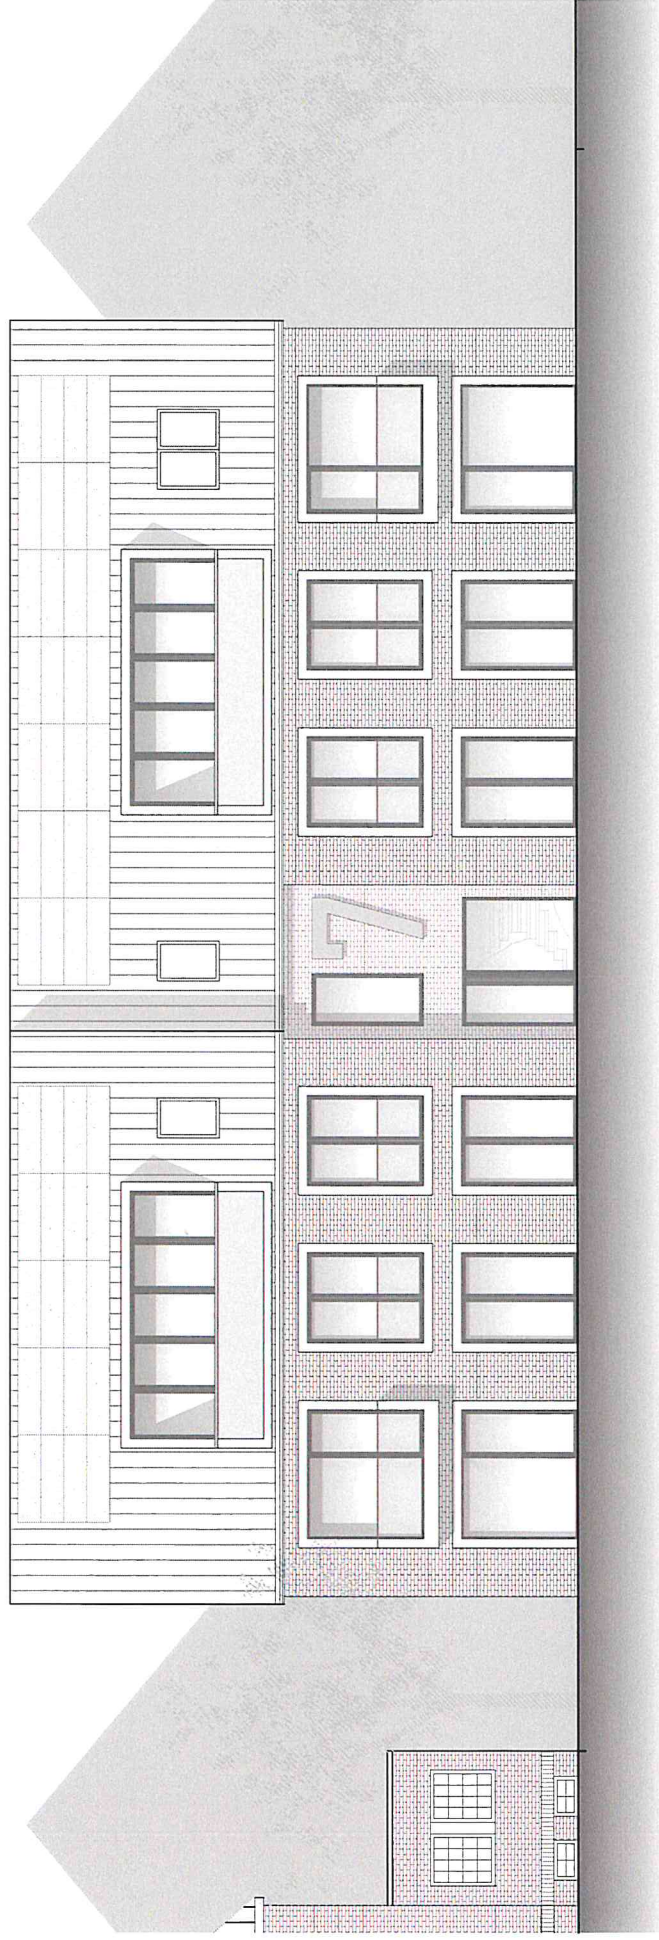

ANSICHT WEST V1

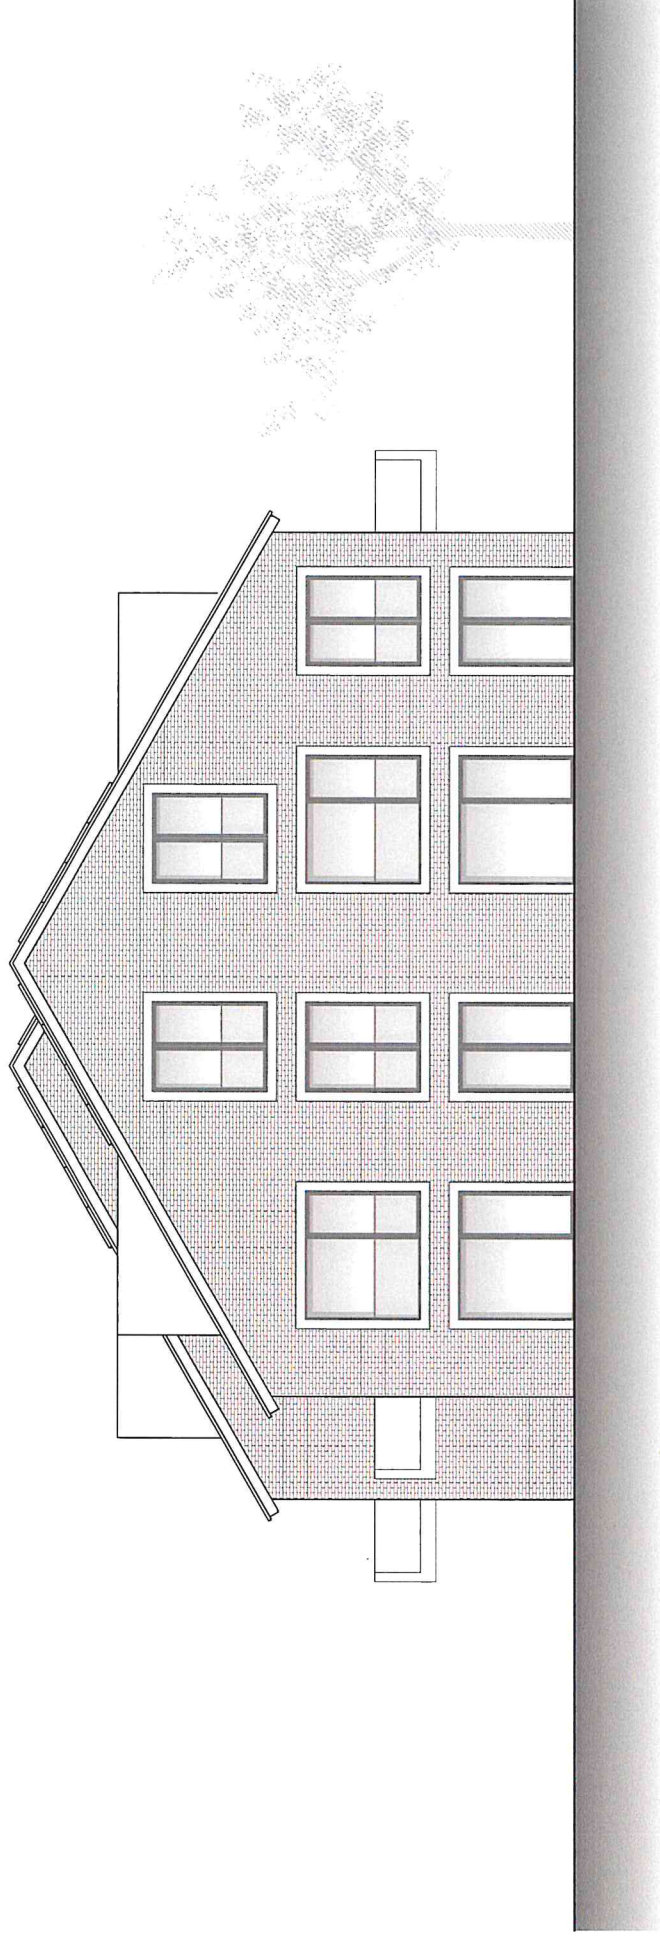

ANSICHT NORD V1

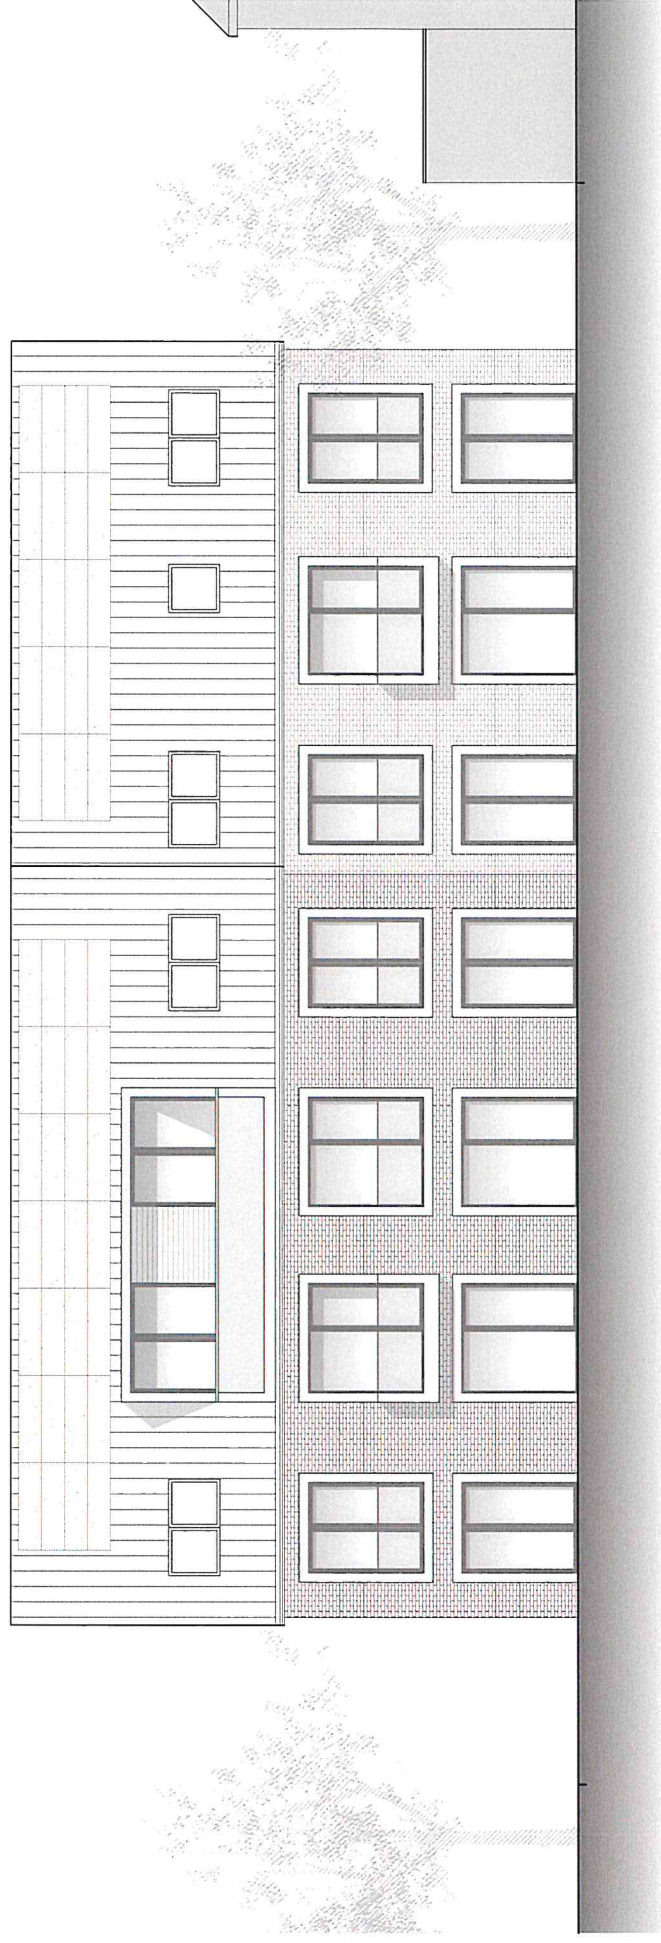

ANSICHT OST V1

