



### Variante 3

- Baukörper innerhalb des vorhandenen Baufelds
- 30 Grad Dachneigung


## Wohnen an der Schützenstraße

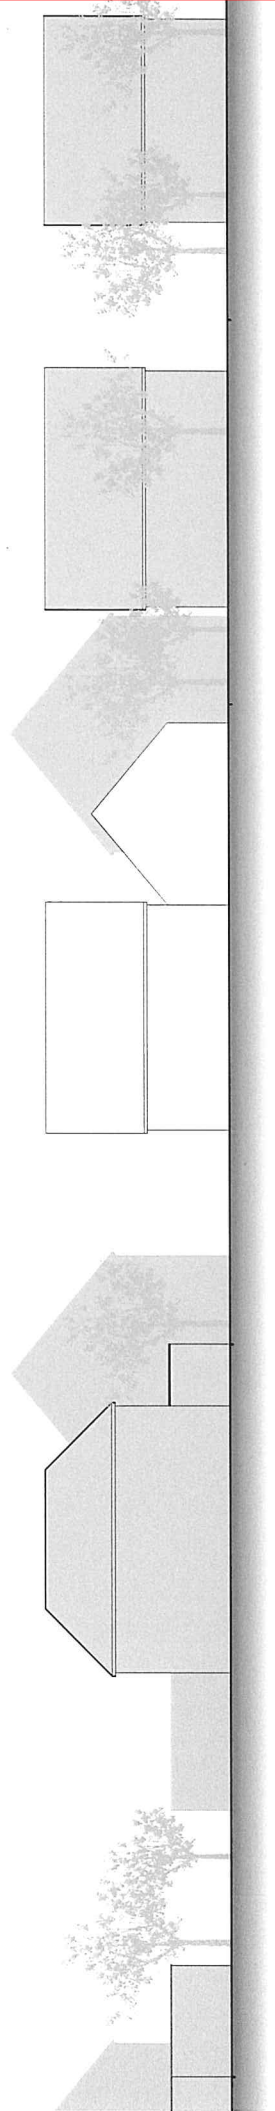


# LAGEPLAN V3

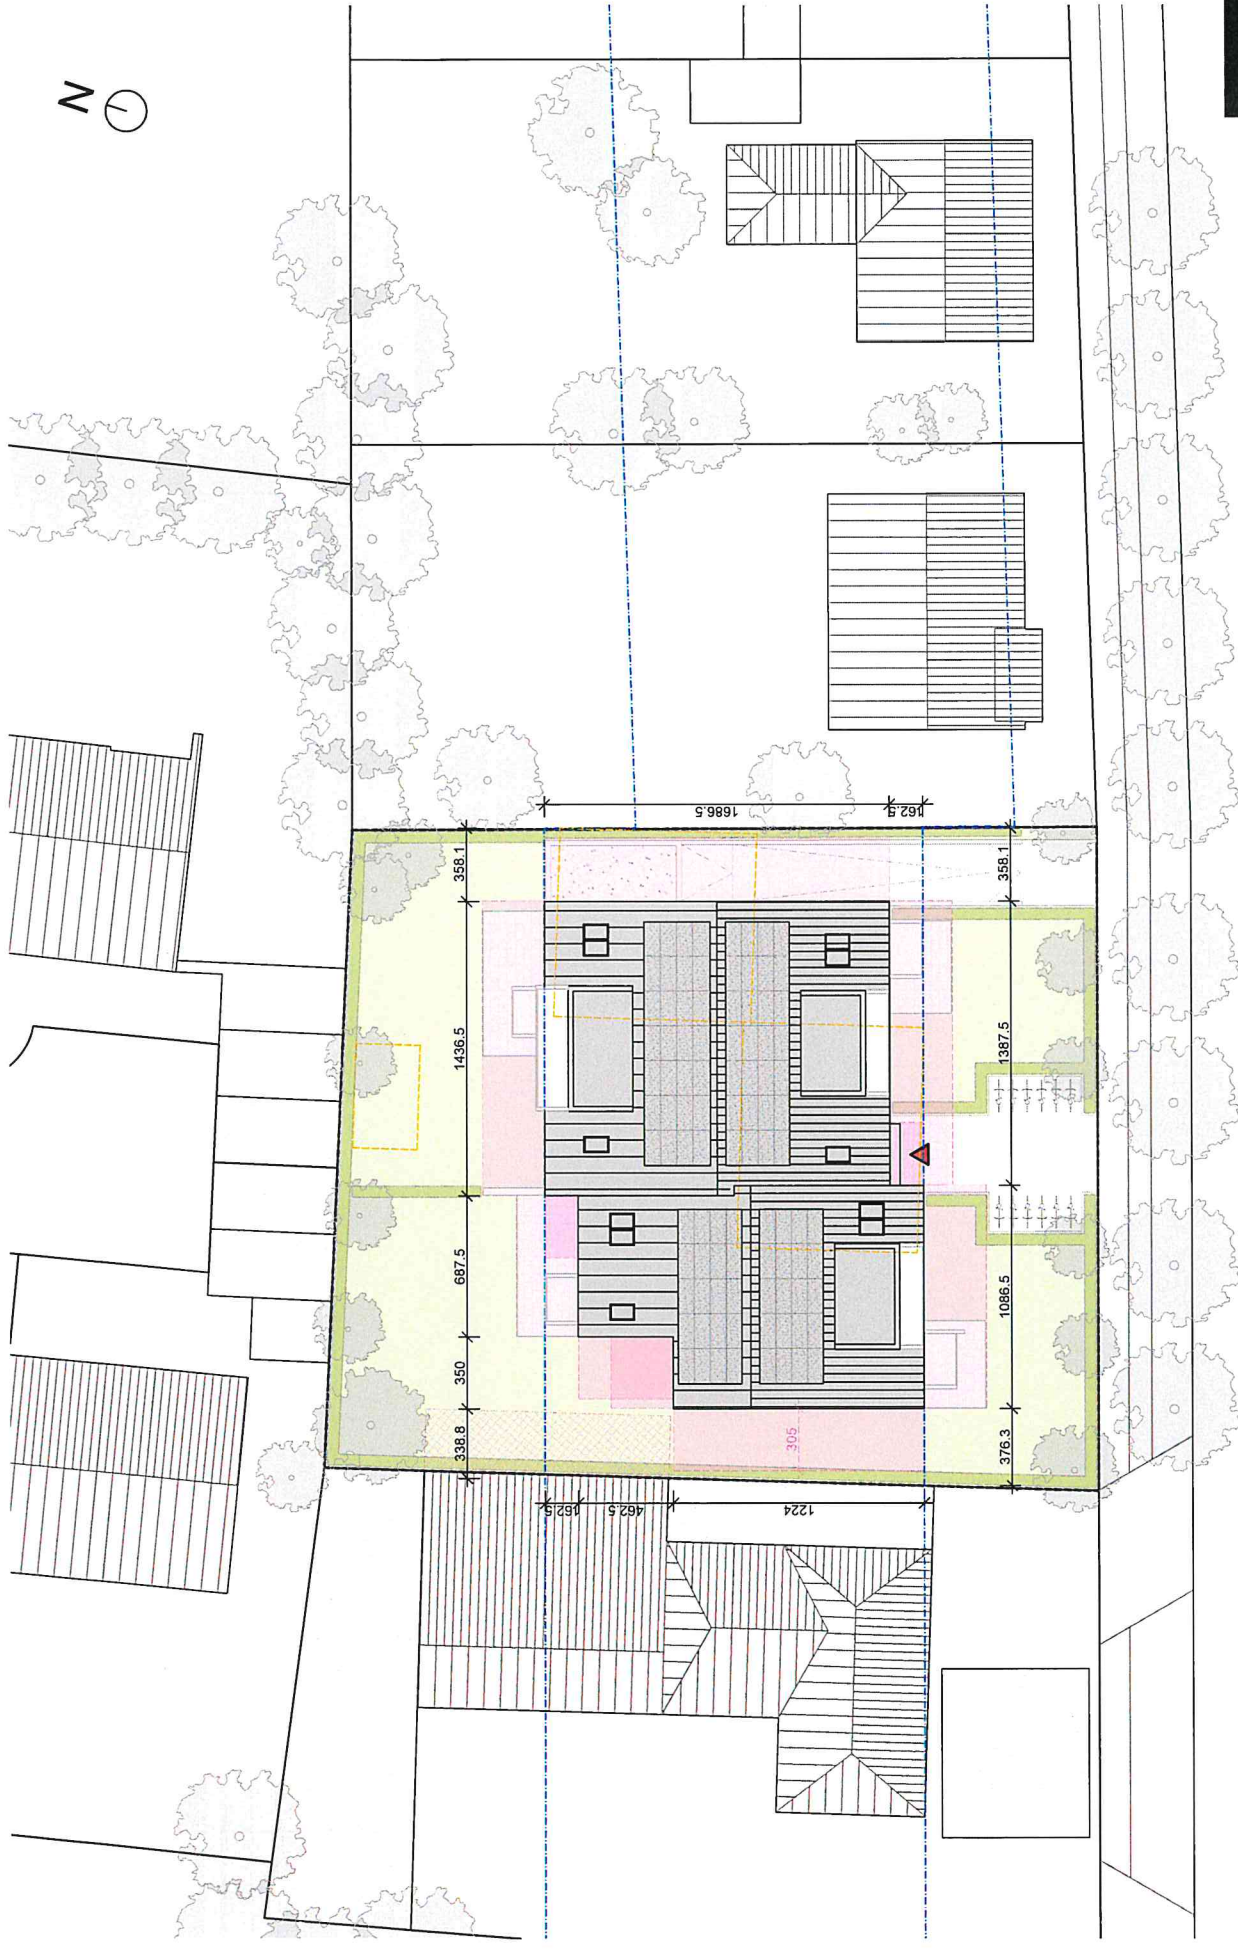

# ERDGESCHOSS V3

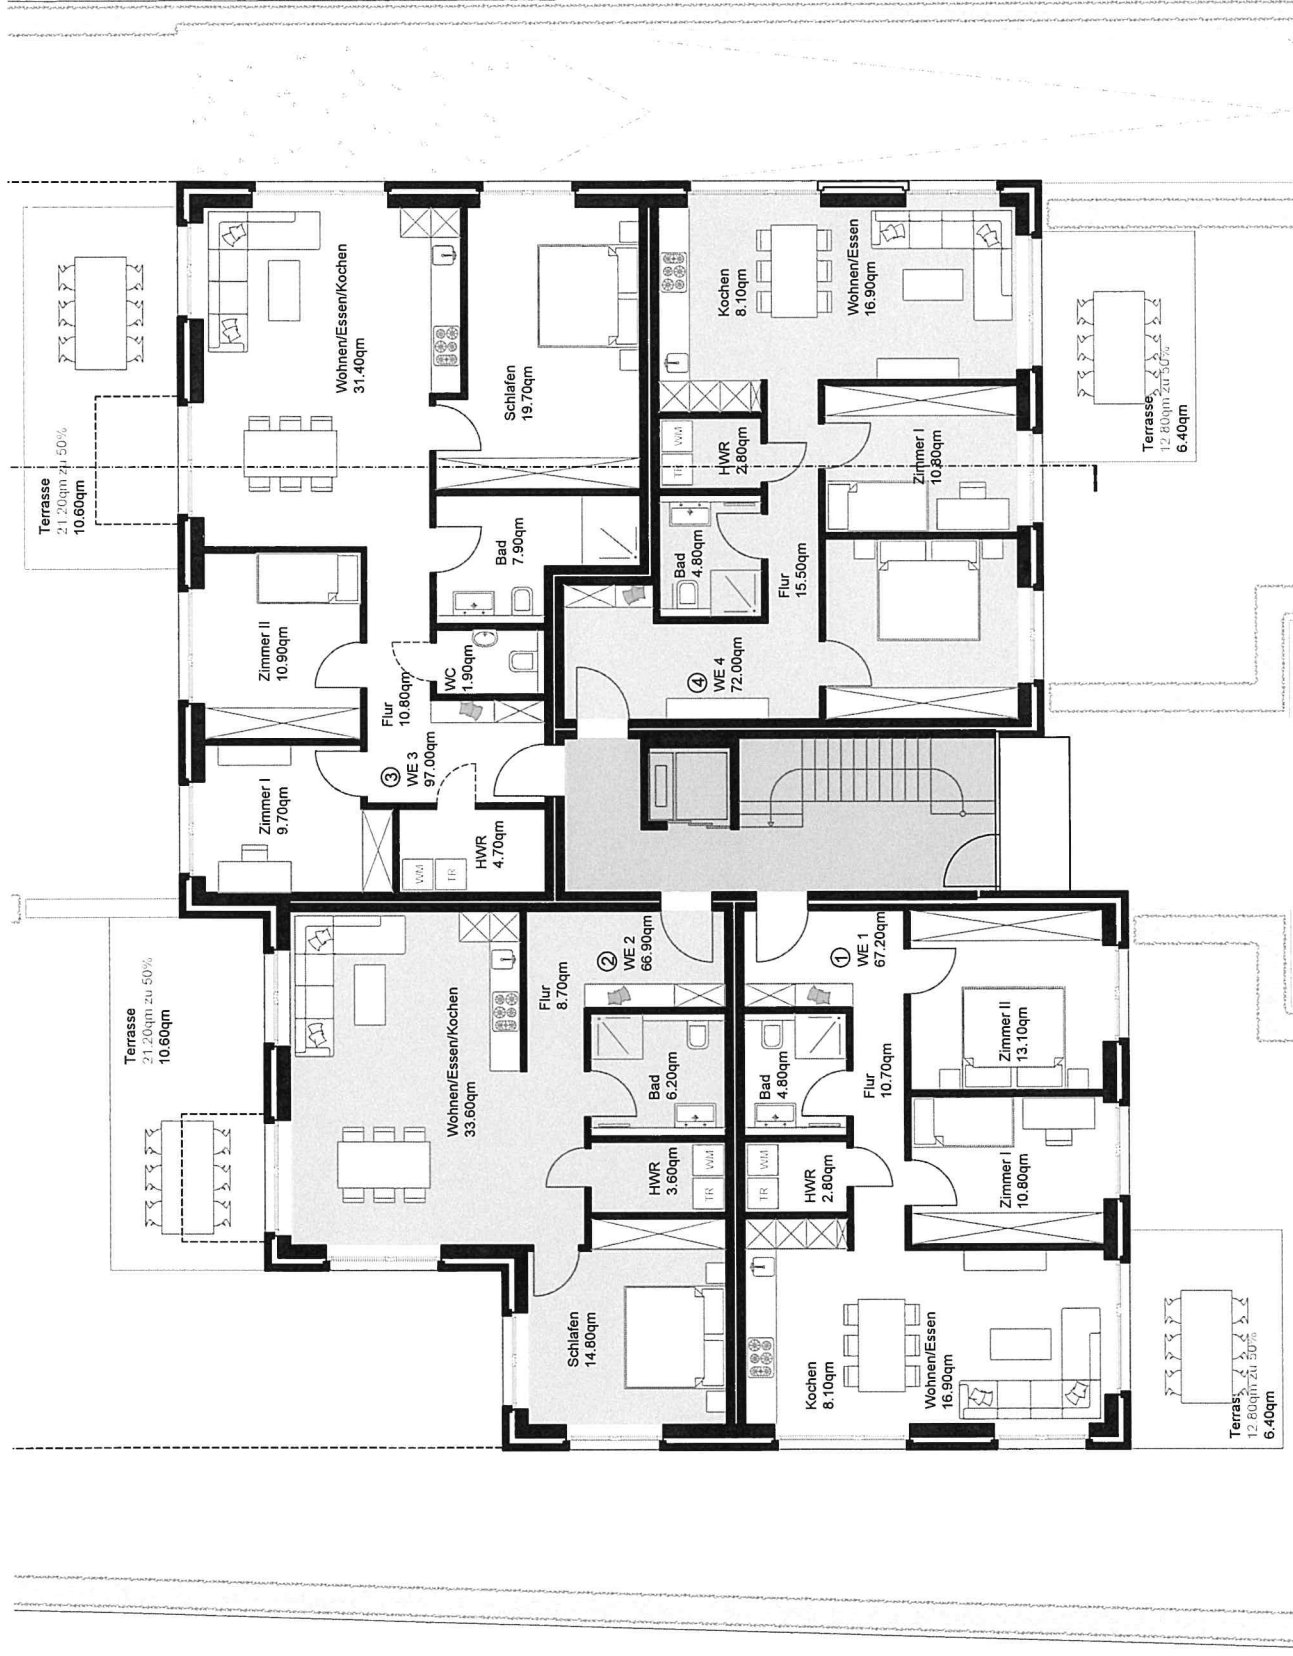


# OBERGESCHOSS V3

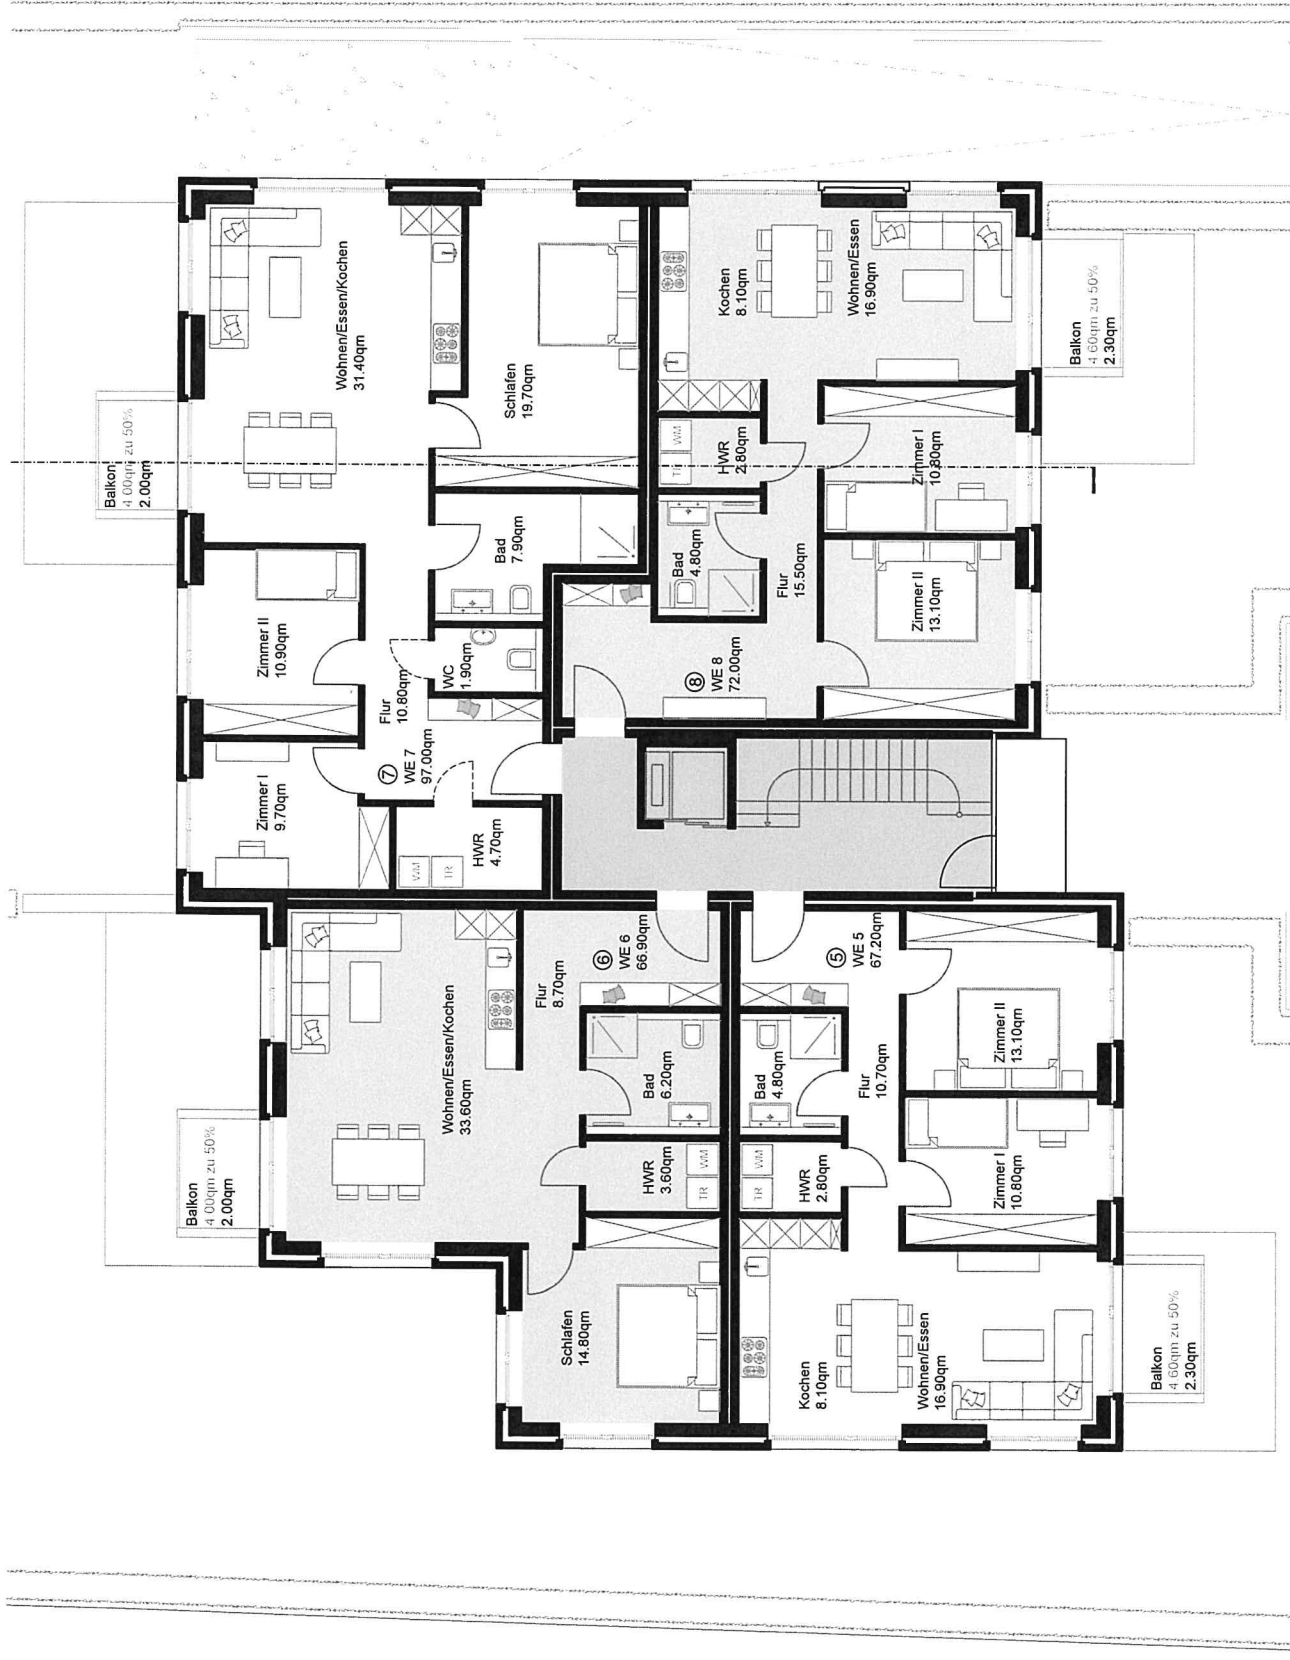





# DACHGESCHOSS V3

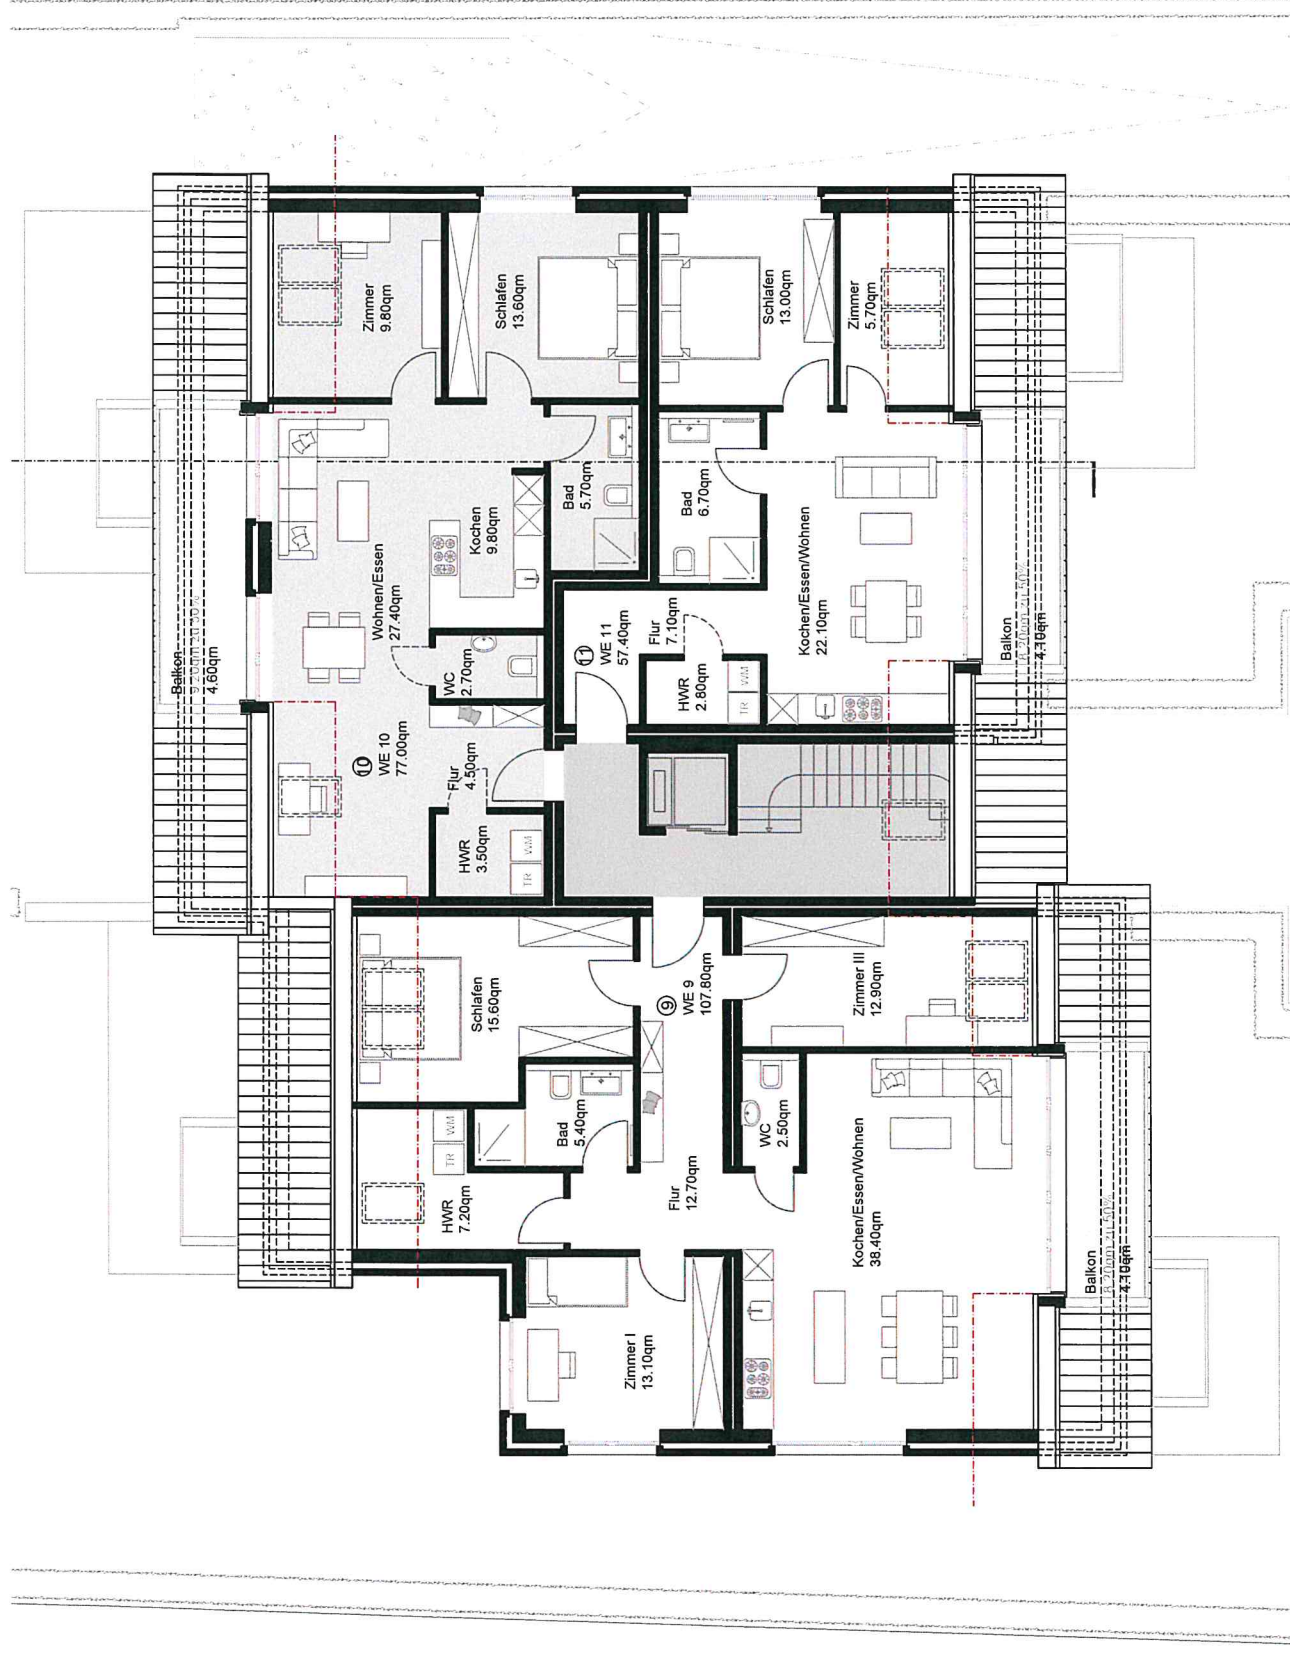


# SCHNITT V3

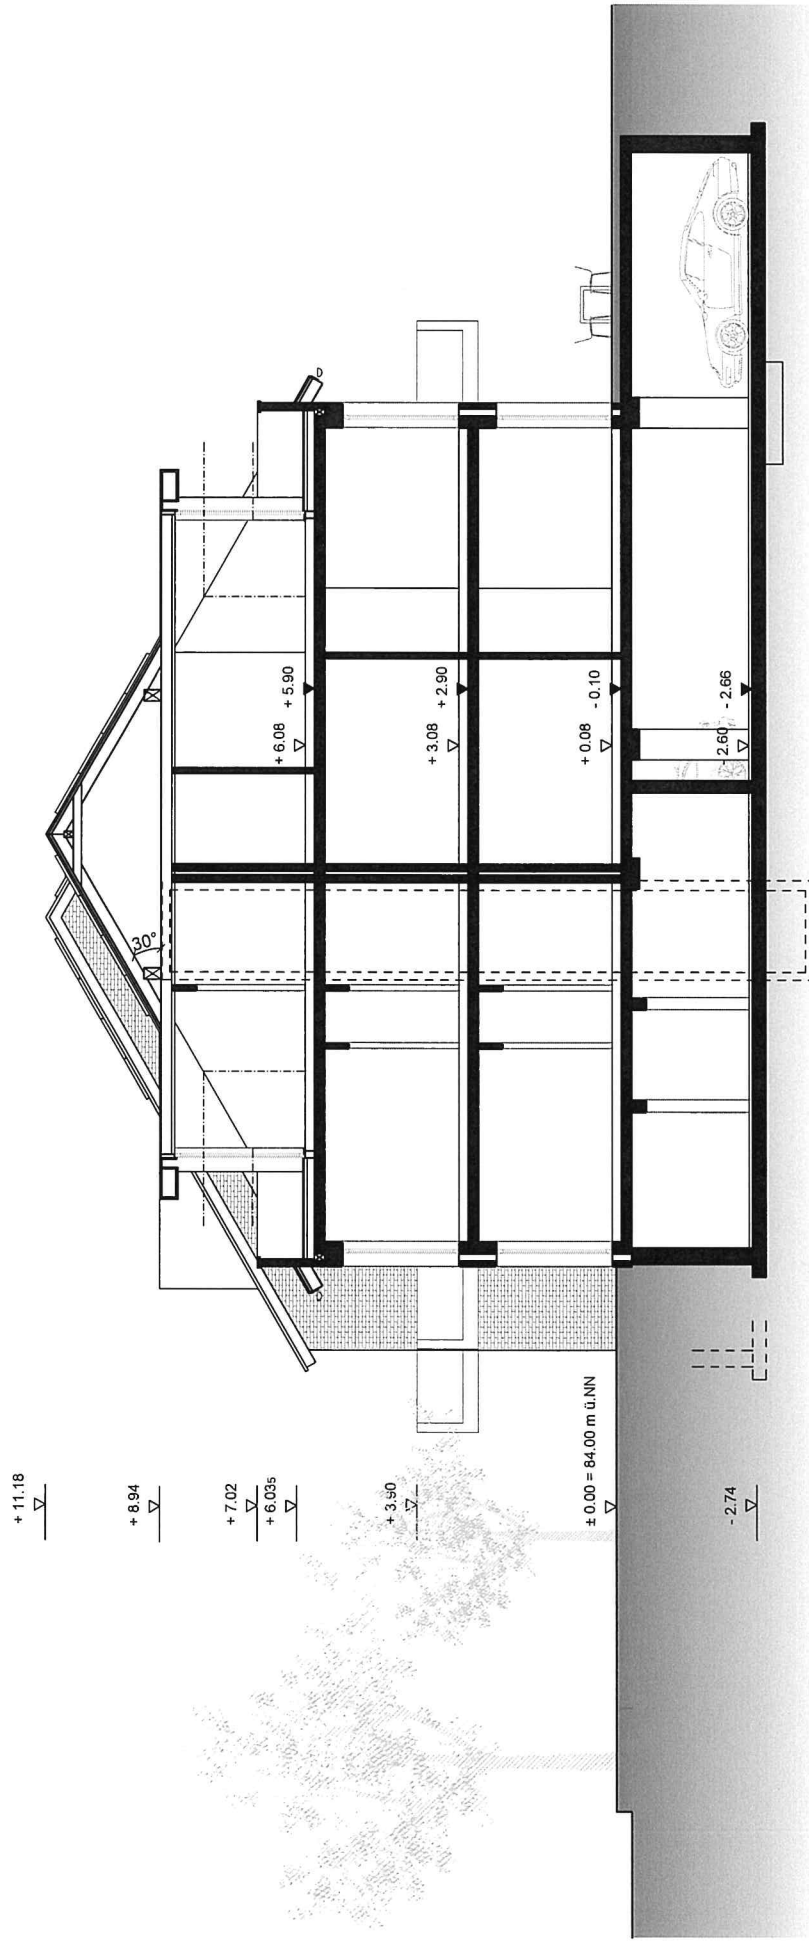

## ANSICHT SÜD V3

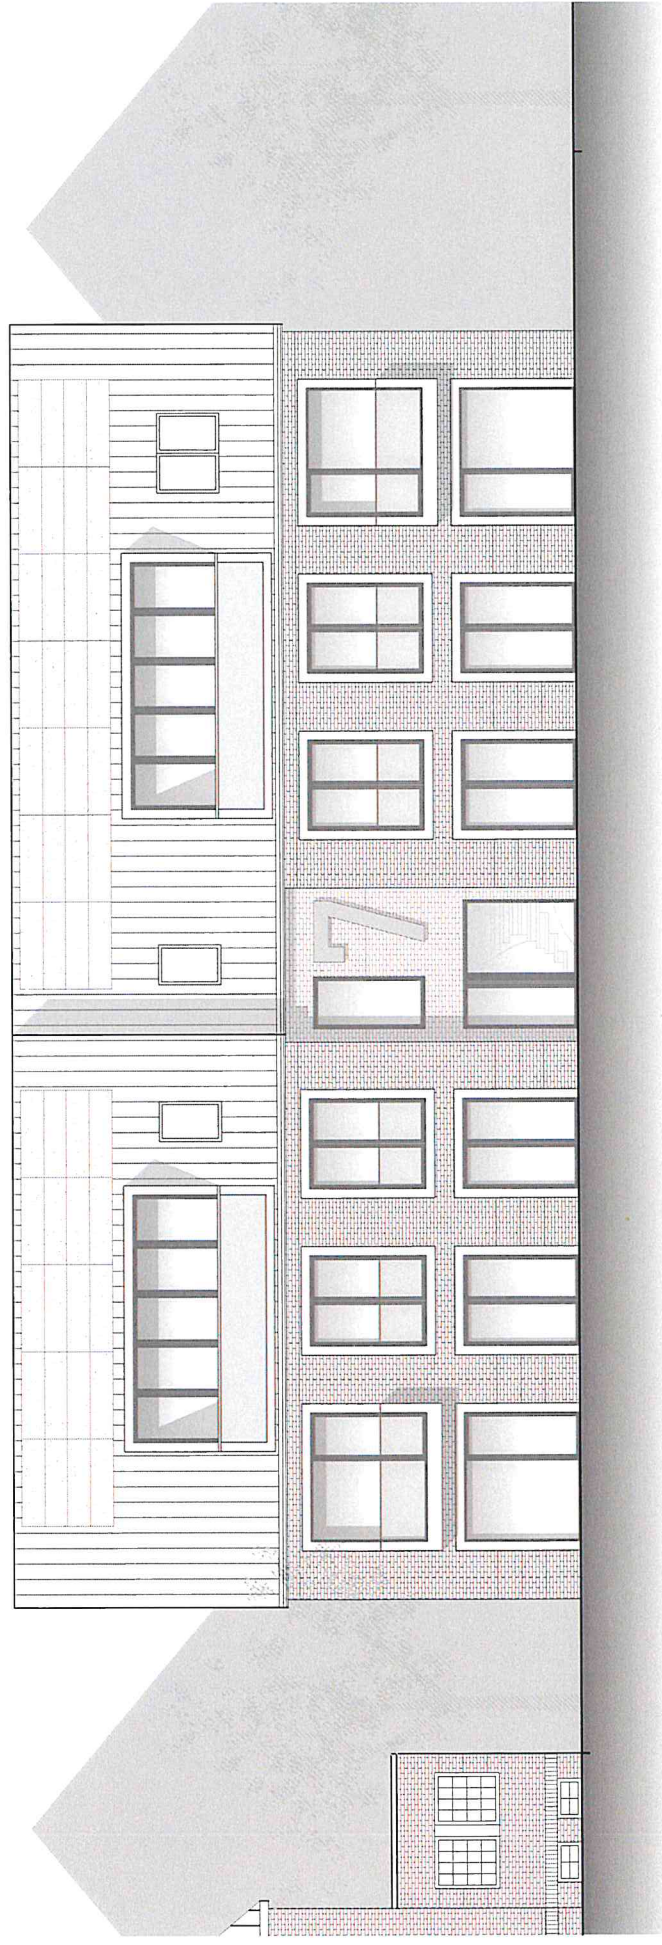


## ANSICHT WEST V3

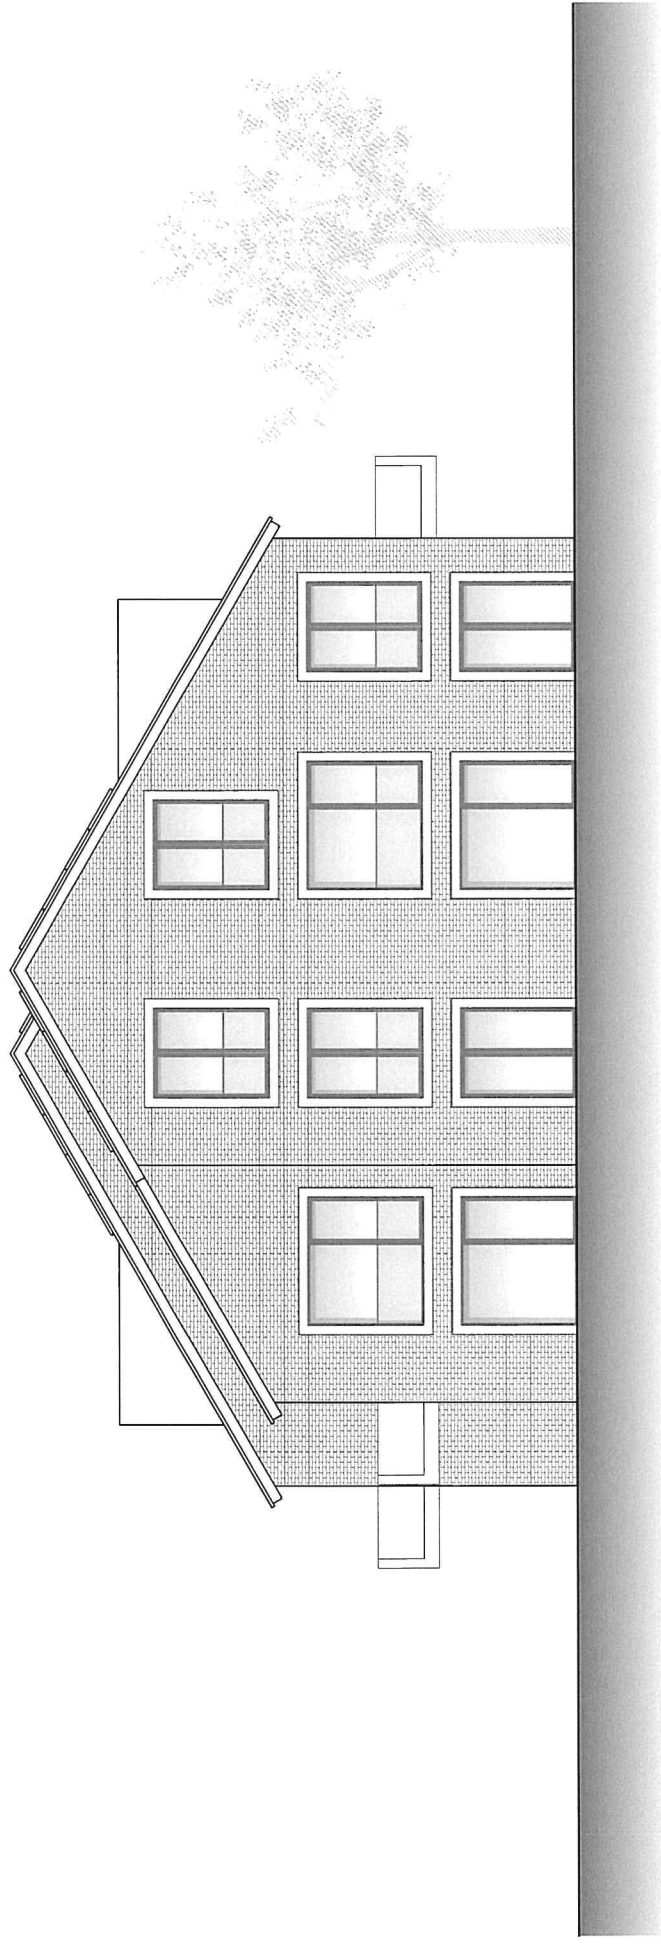

Neubau eines Mehrfamilienhauses  
Schützenstraße 7



## ANSICHT NORD V3

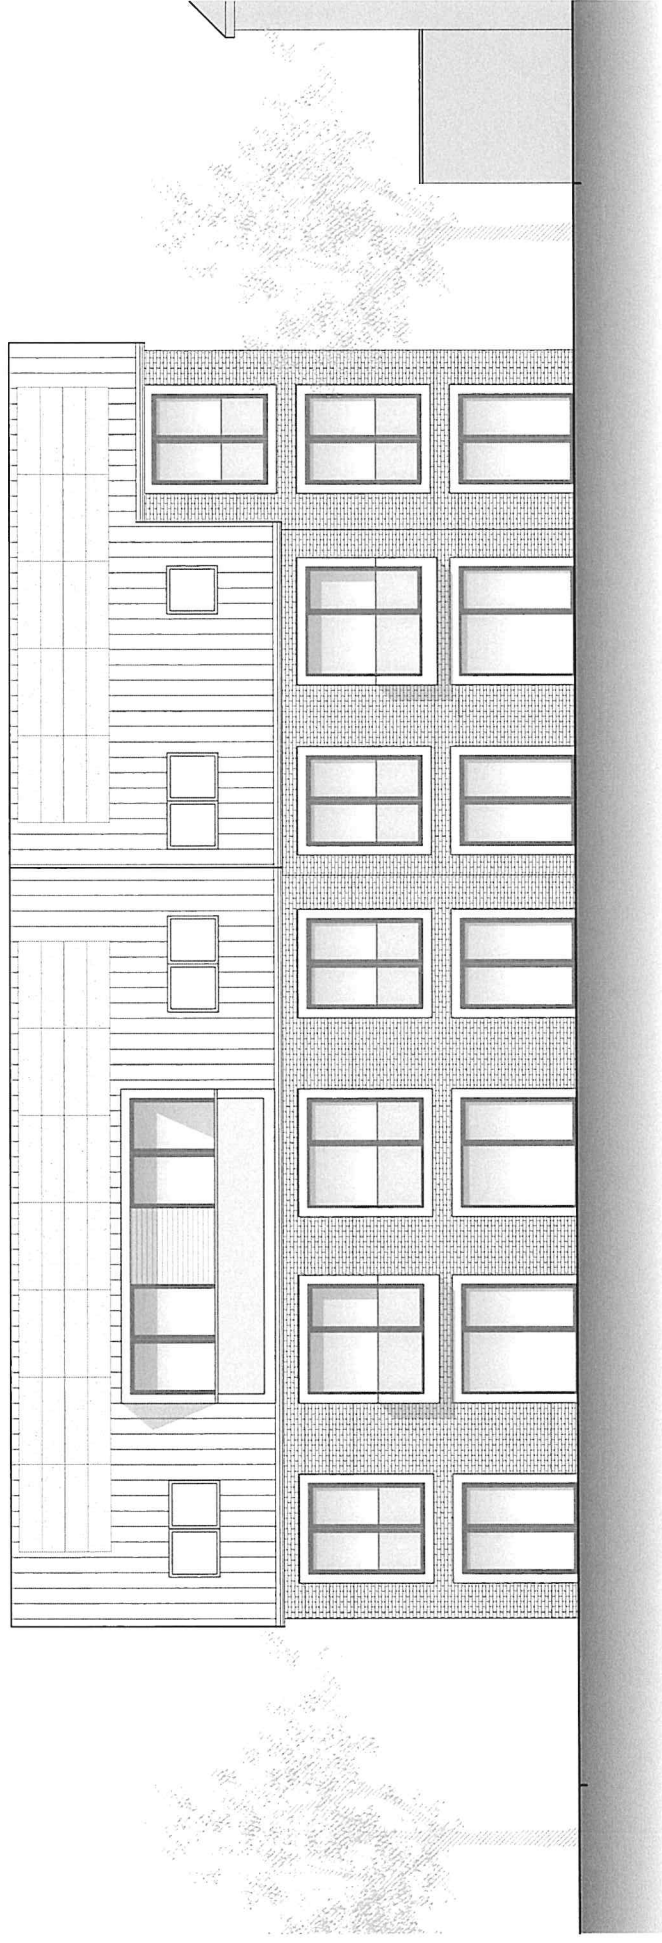

## ANSICHT OST V3

