



Neubau des Pfarrheims St. Dionysius in Havixbeck




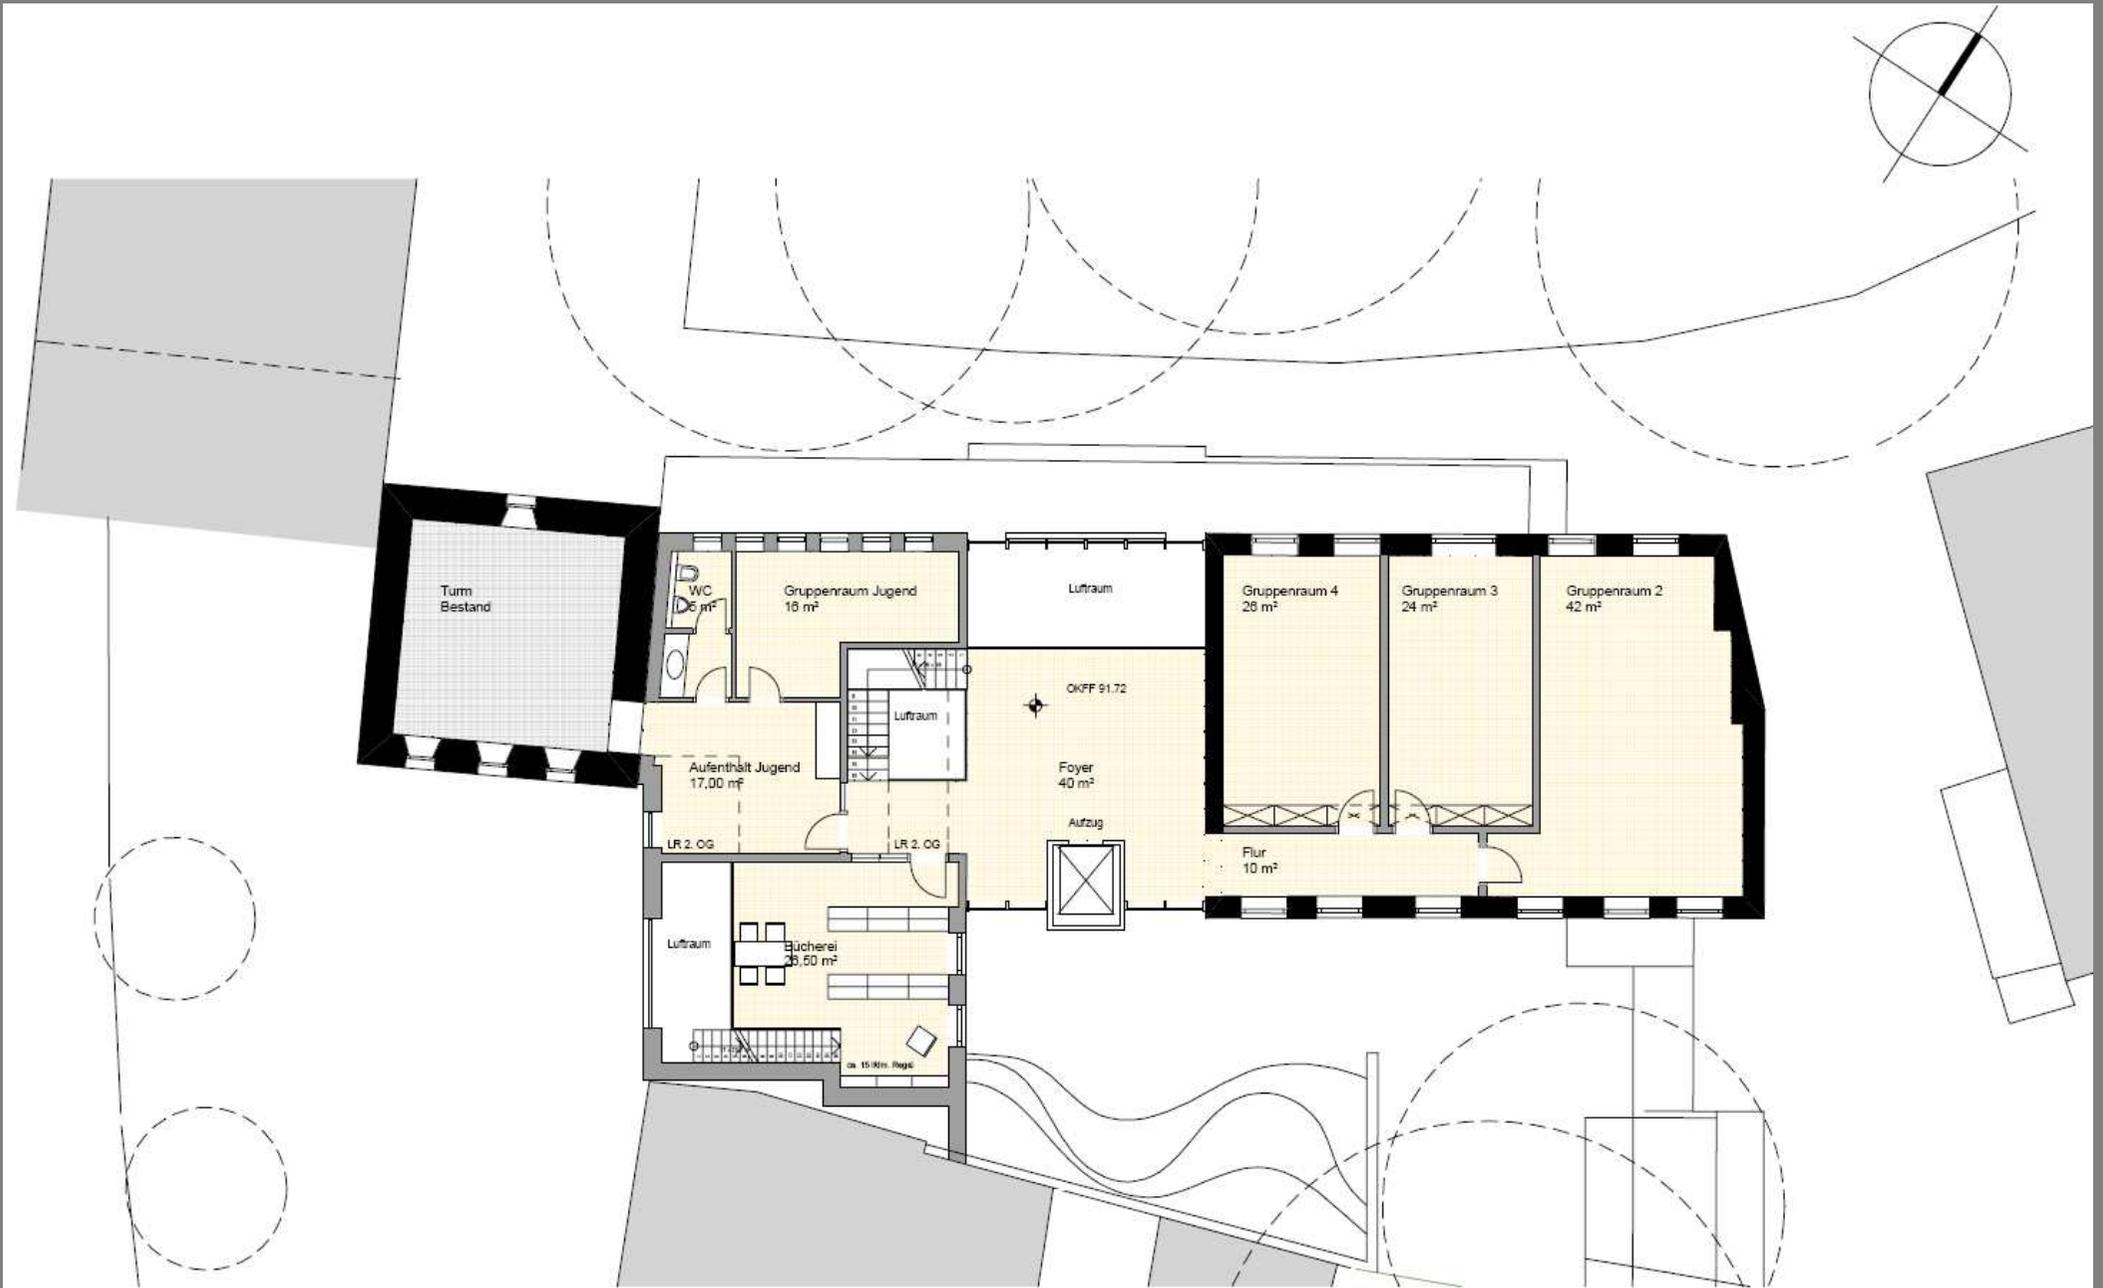

Obergeschoss

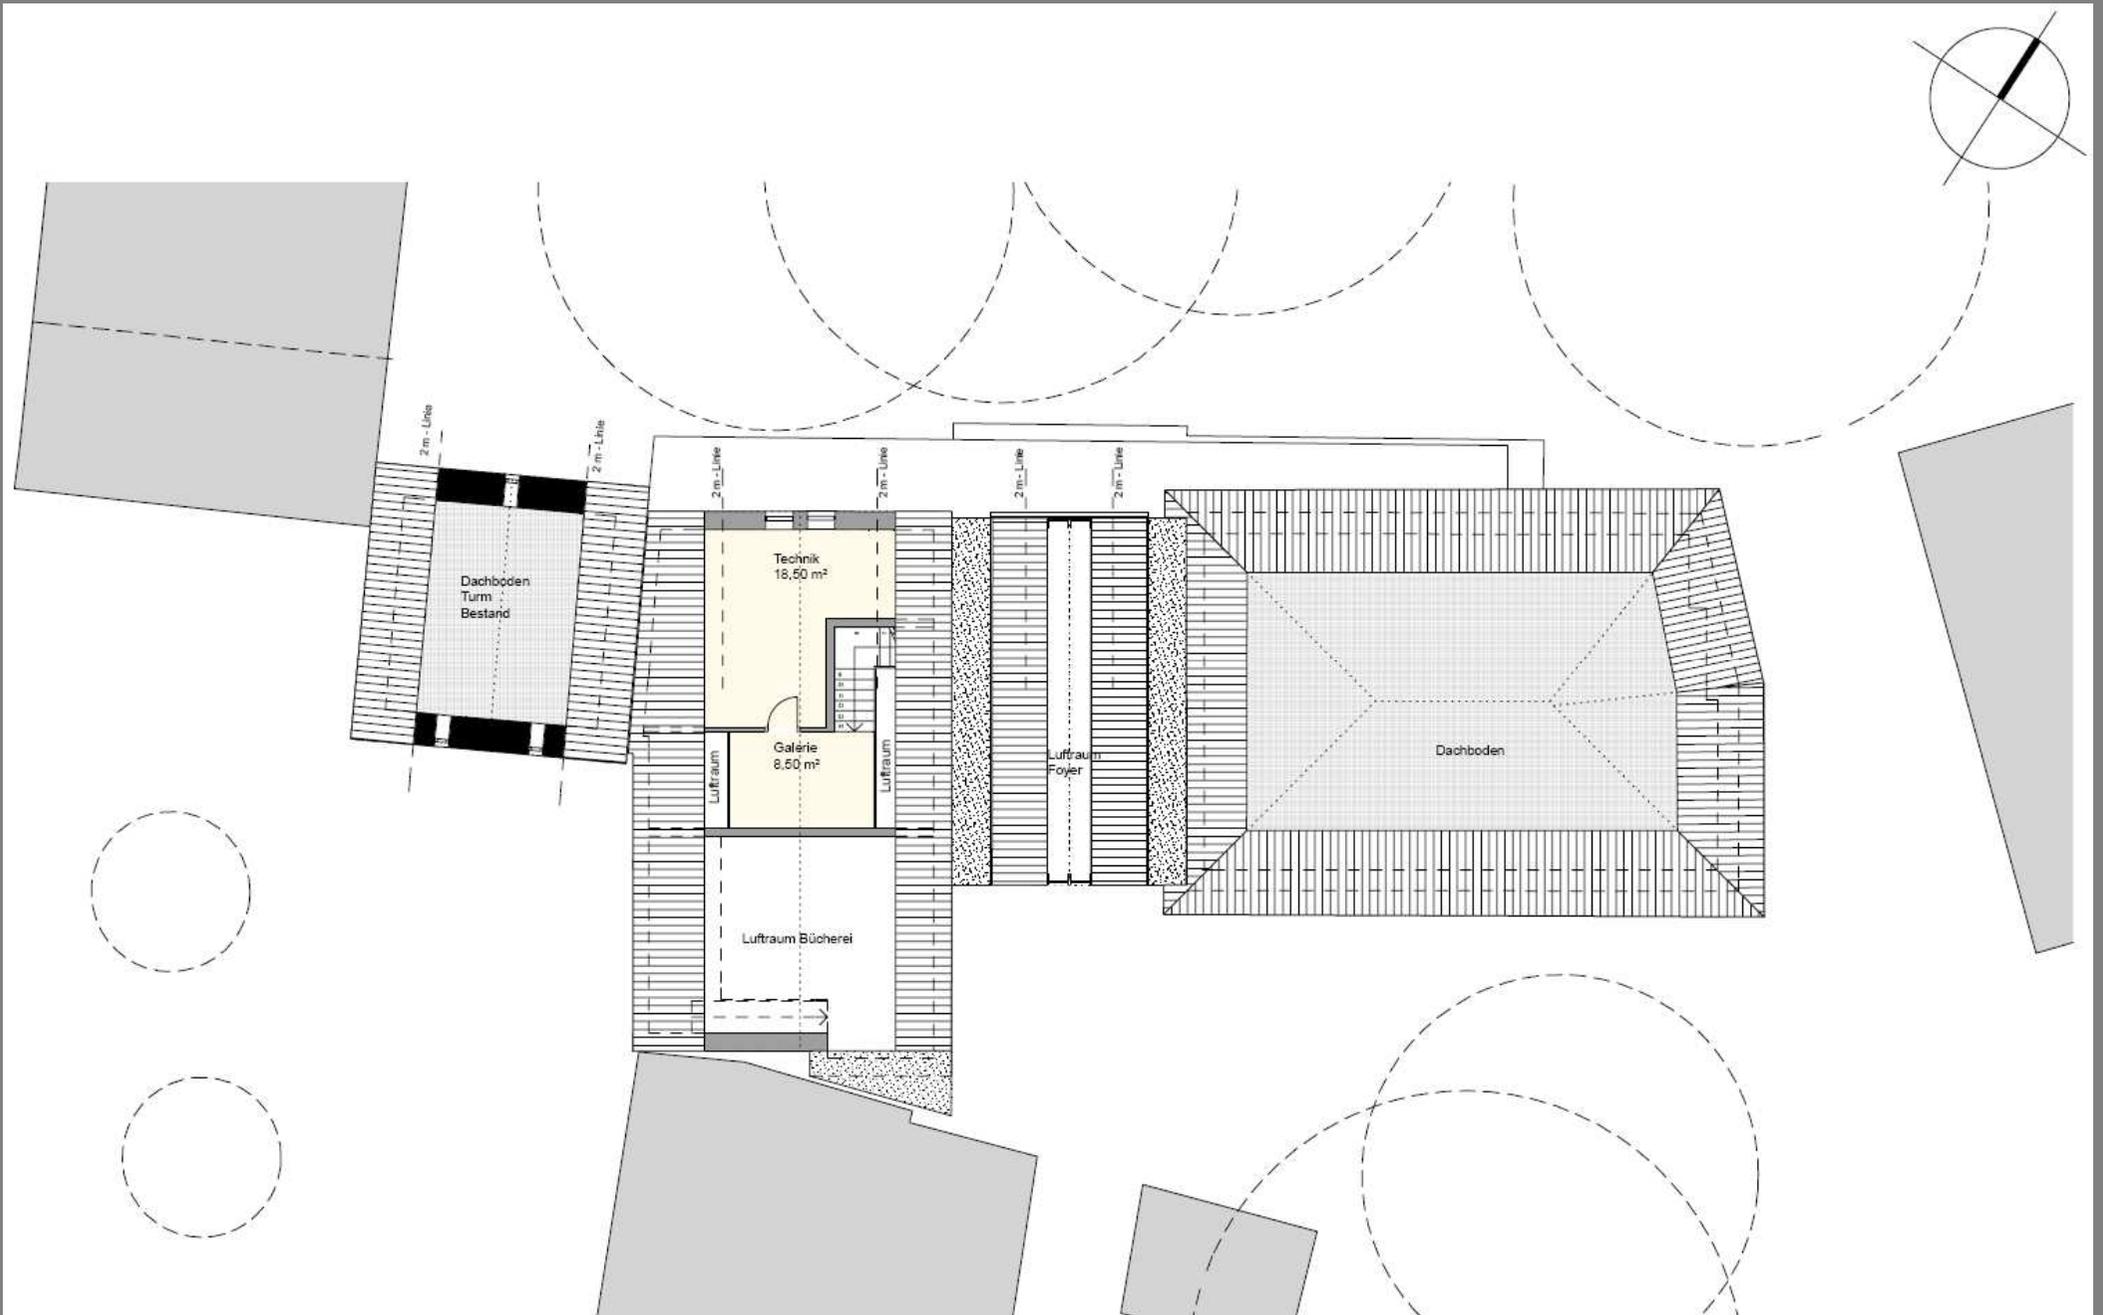



Dachgeschoss

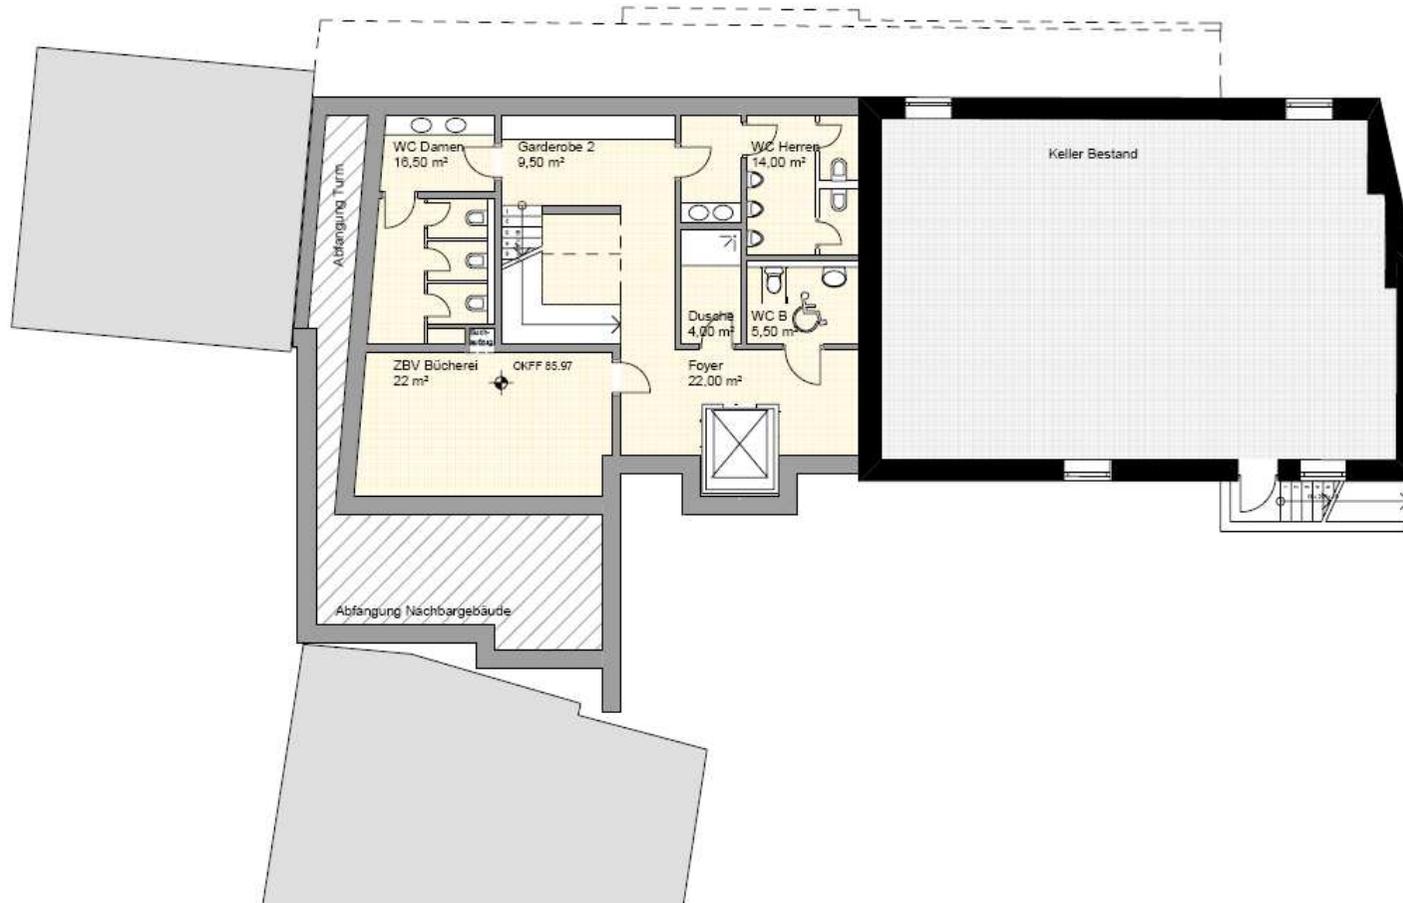

Kellergeschoss



Ansichtsvarianten Kirchplatz

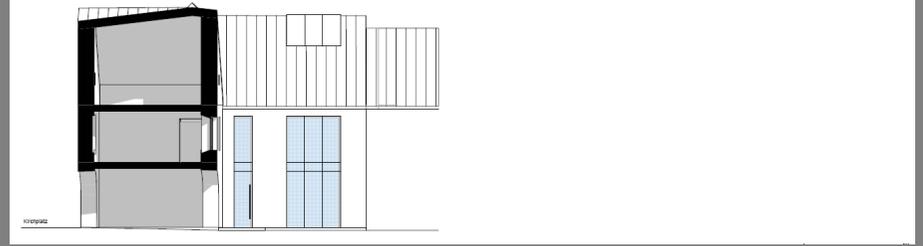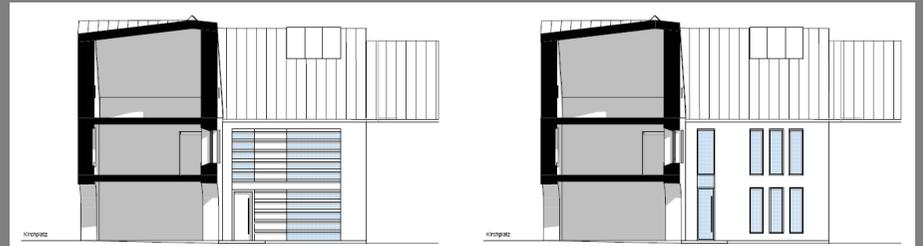

Ansichtsvarianten Westseite - Schnittansichten Hofseite