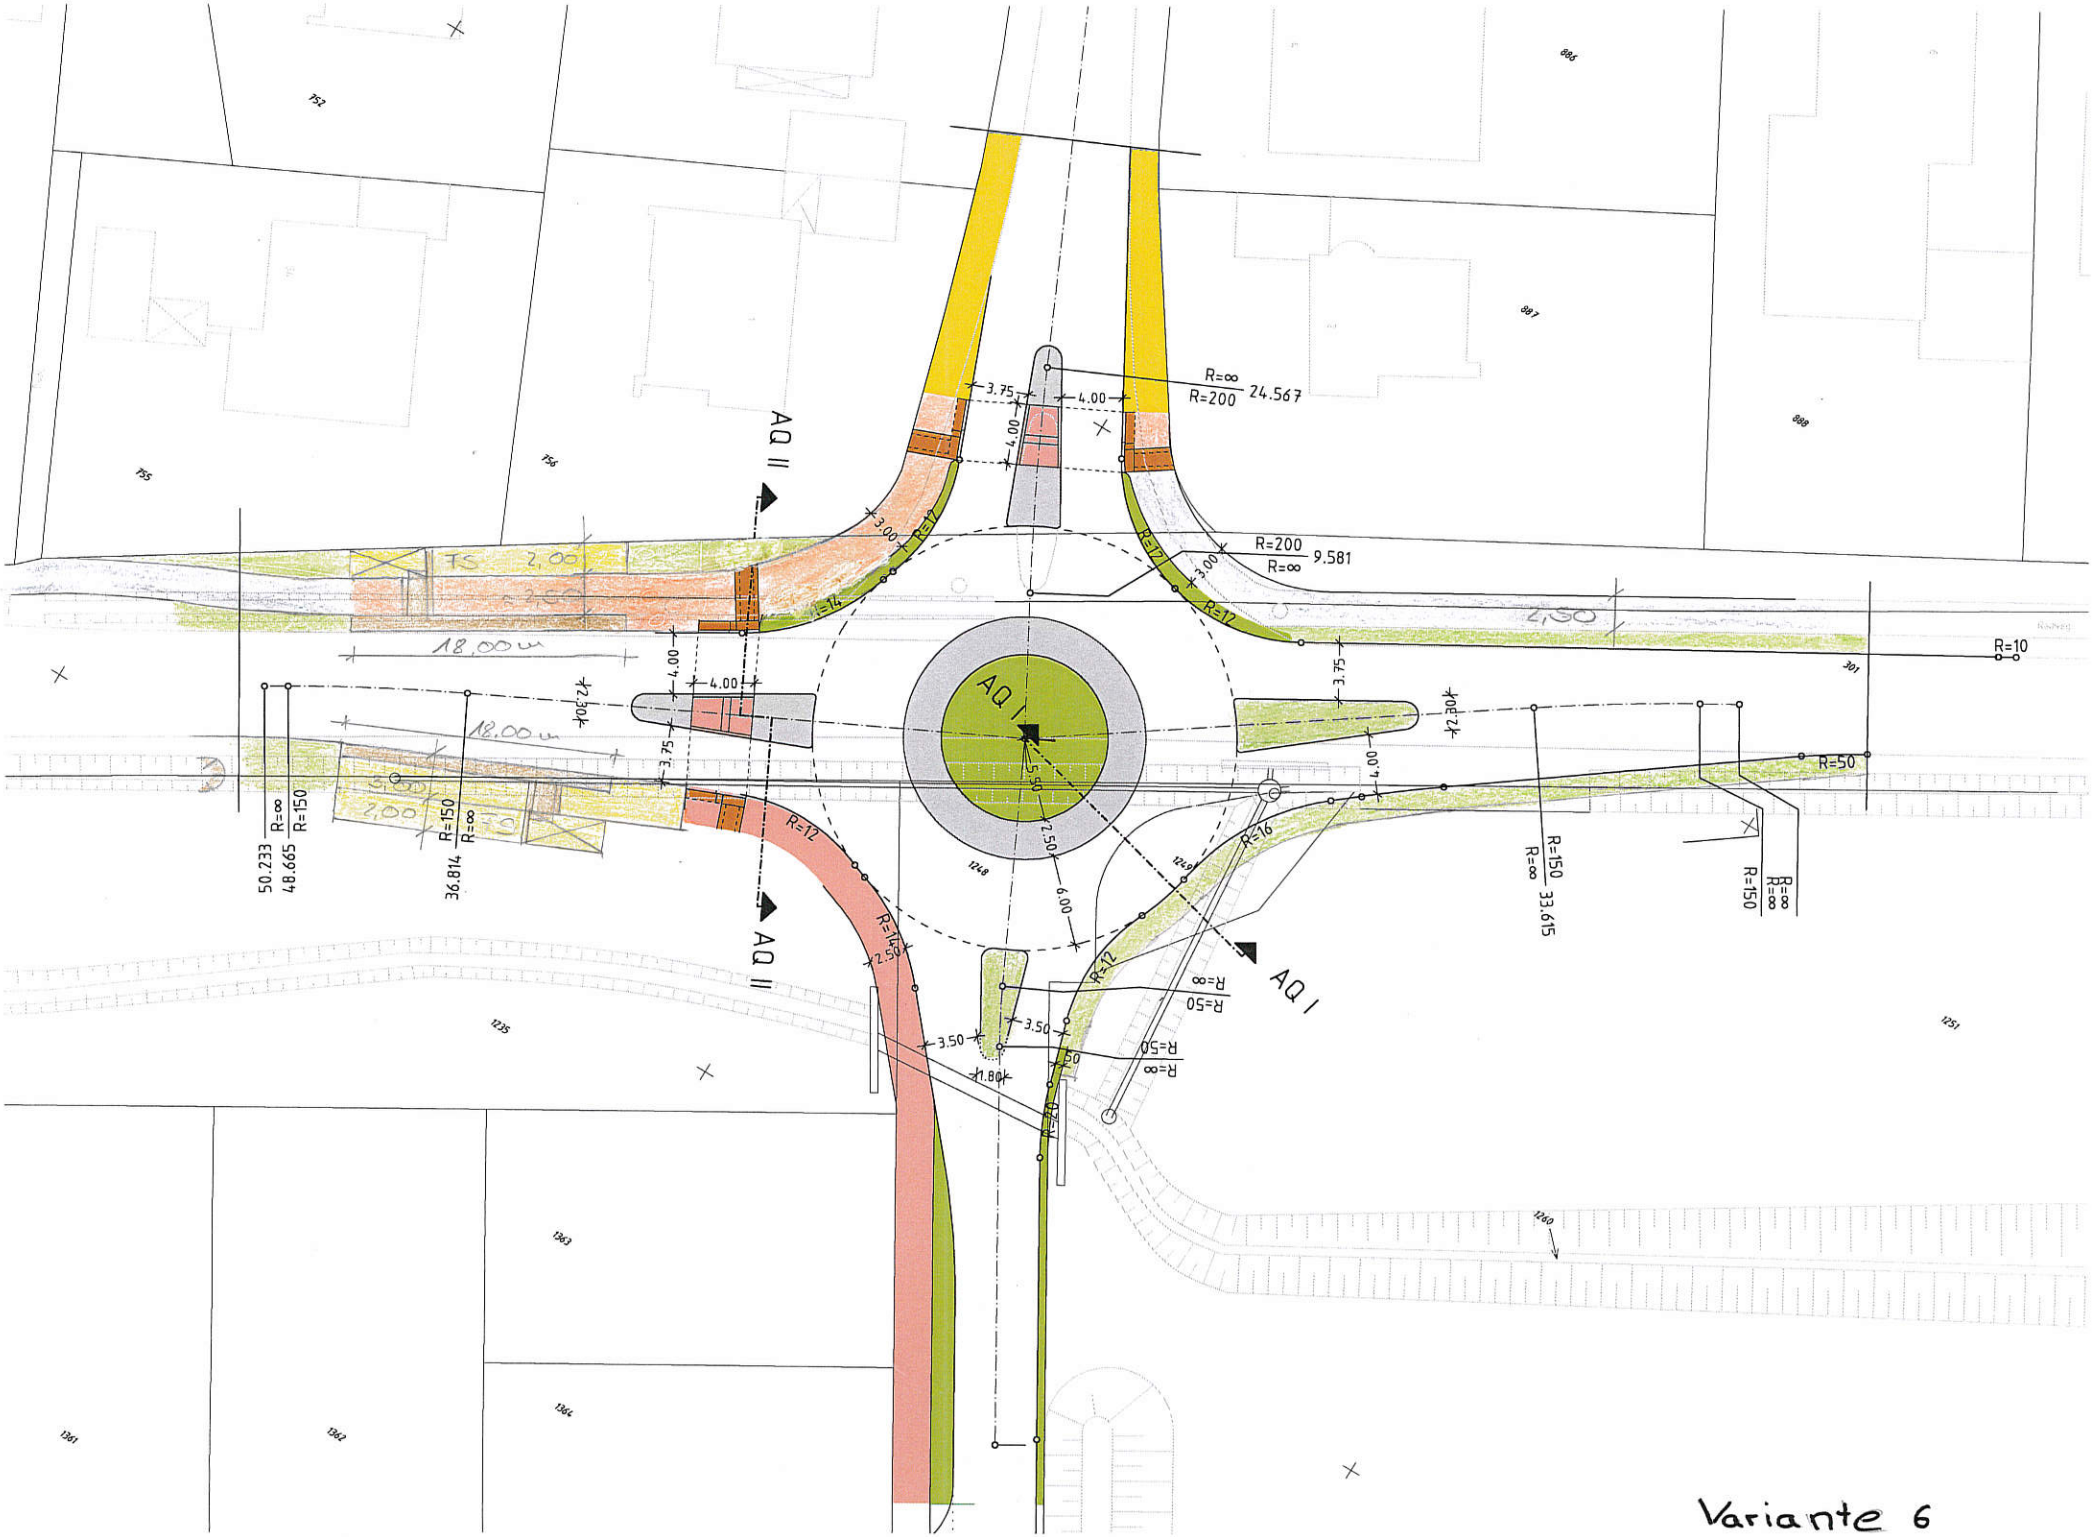
AQ II
AQ I
R=∞
R=200
24.567
R=200
R=∞
9.581
R=10
R=50
R=∞
R=150
50.233
48.665
R=150
R=∞
36.814
R=150
R=∞
33.615
R=8
R=8
R=12
R=16
R=50
R=∞
R=50
R=∞
18,00 m
18,00 m
2,30
2,00
2,00
3,75
4,00
4,00
3,00
2,50
6,00
3,50
1,80
2,30
2,30

Variante 6

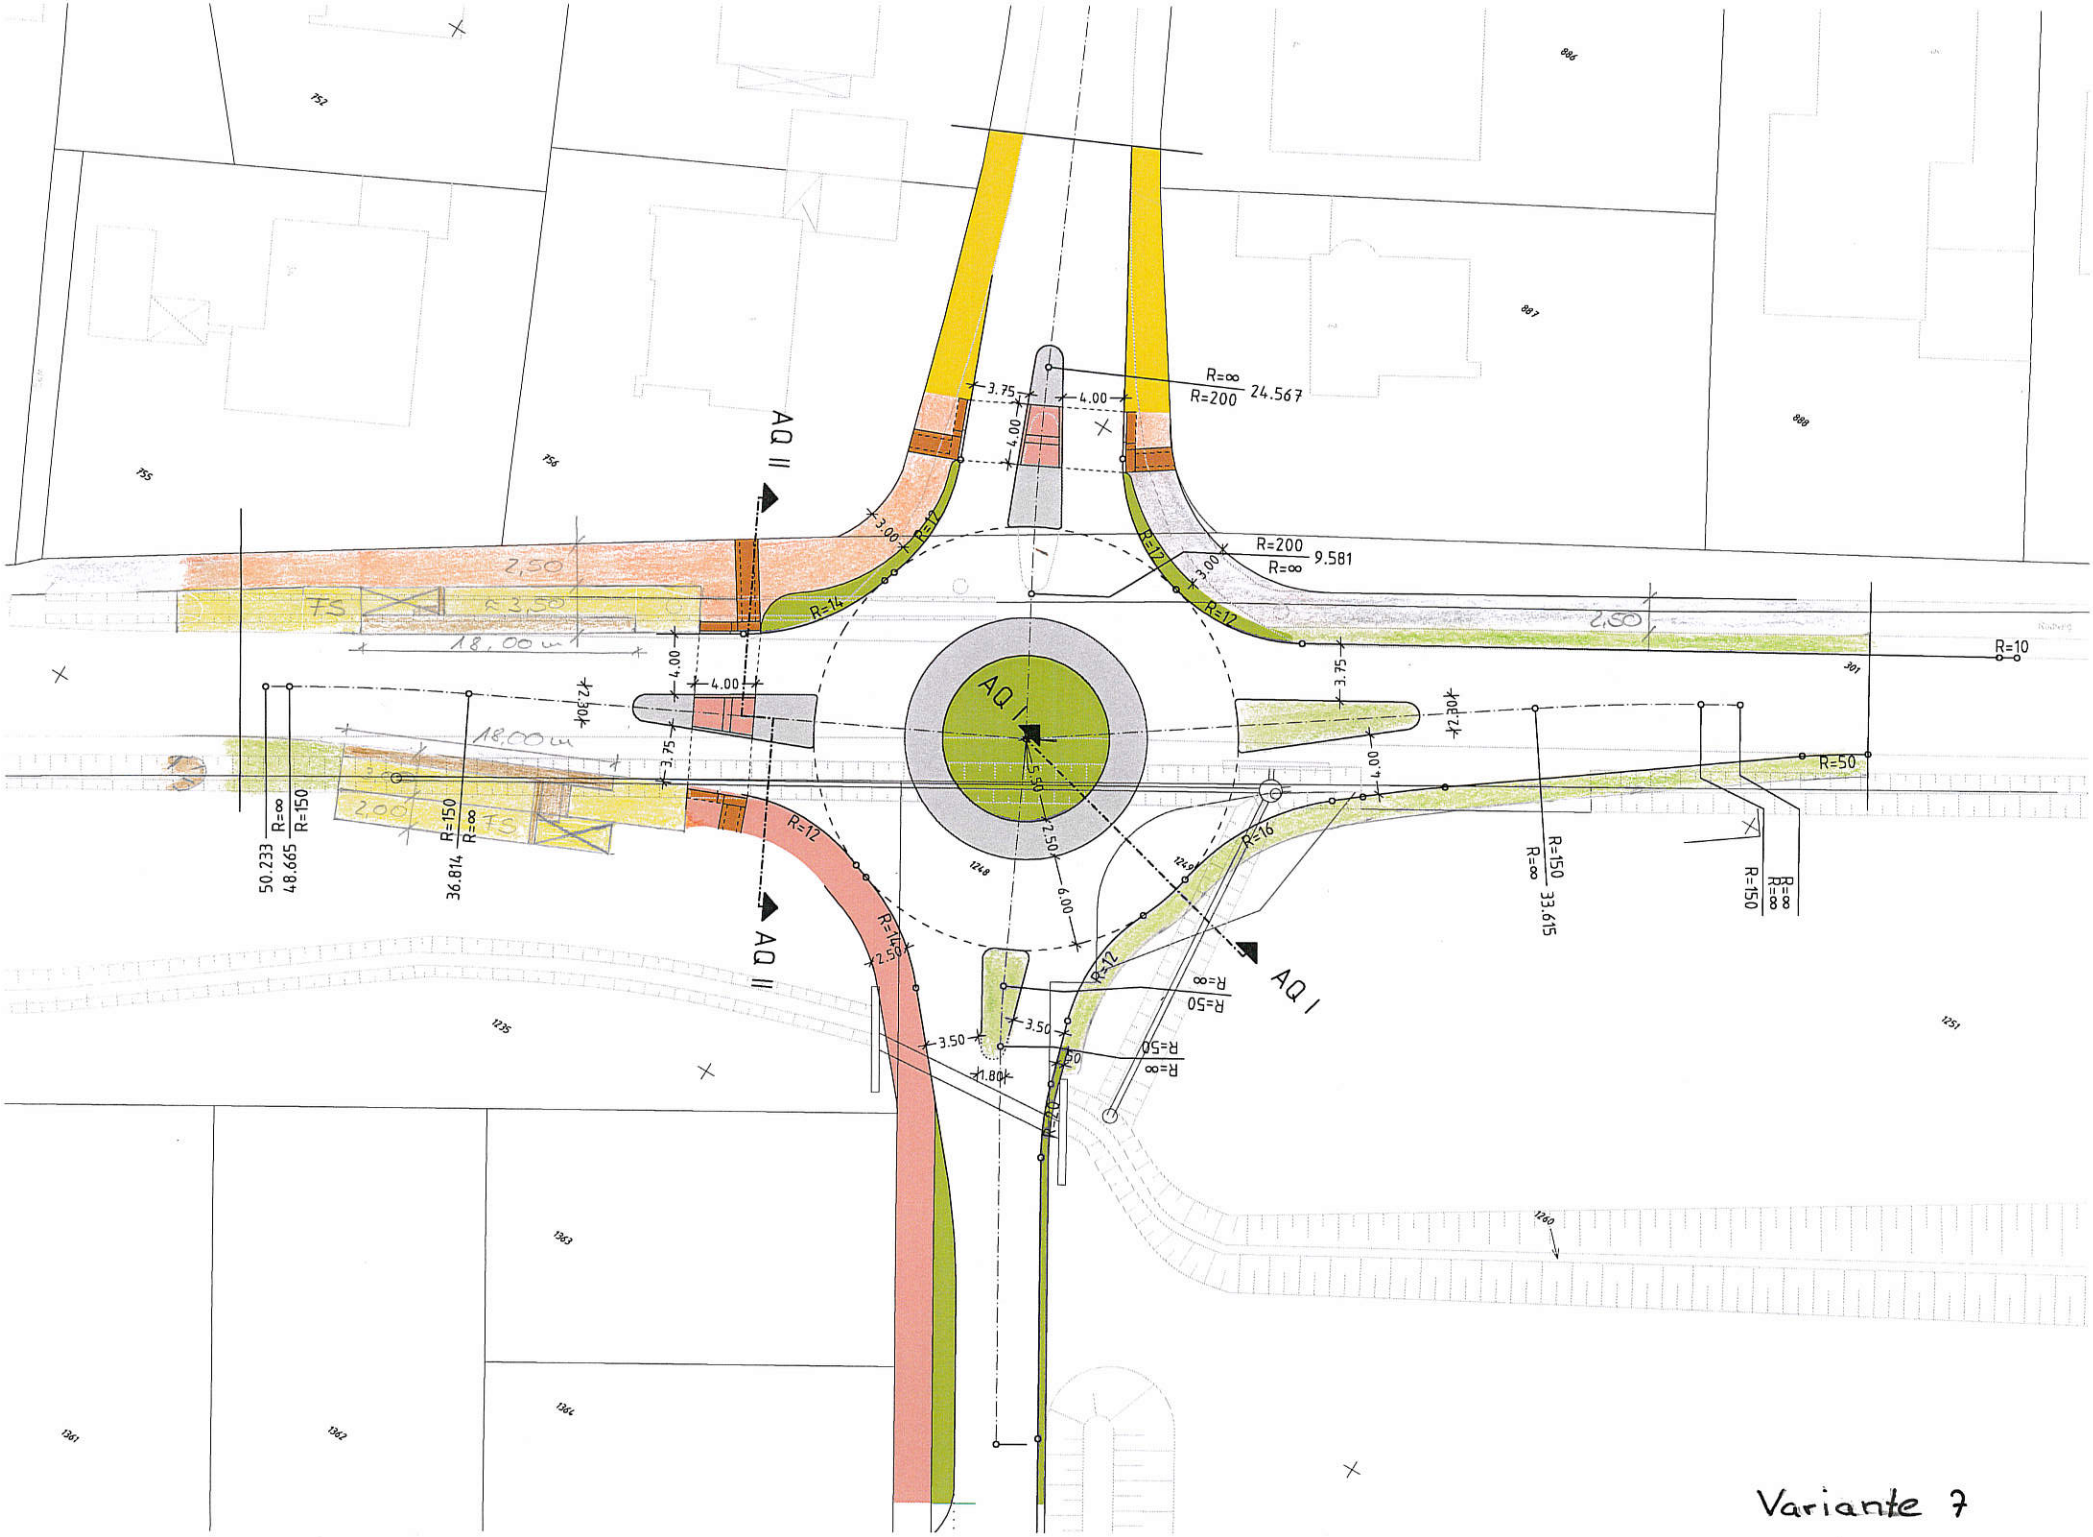
AQ I
AQ II
R=∞
R=200
24.567
R=200
R=∞
9.581
R=∞
R=150
50.233
48.665
R=150
R=∞
36.814
R=150
R=∞
33.615
R=150
R=∞
R=150
R=∞
R=50
R=∞
R=50
R=∞
R=10
R=50
R=12
R=14
R=16
R=17
2,50
3,50
18,00 m
2,00
TS
3.75
4.00
3.00
2.50
6.00
3.50
1.80
2.70
1248
1249
1235
1251
1260
1361
1362
1363
1364
752
755
756
887
888
889
886
301

Variante 7