


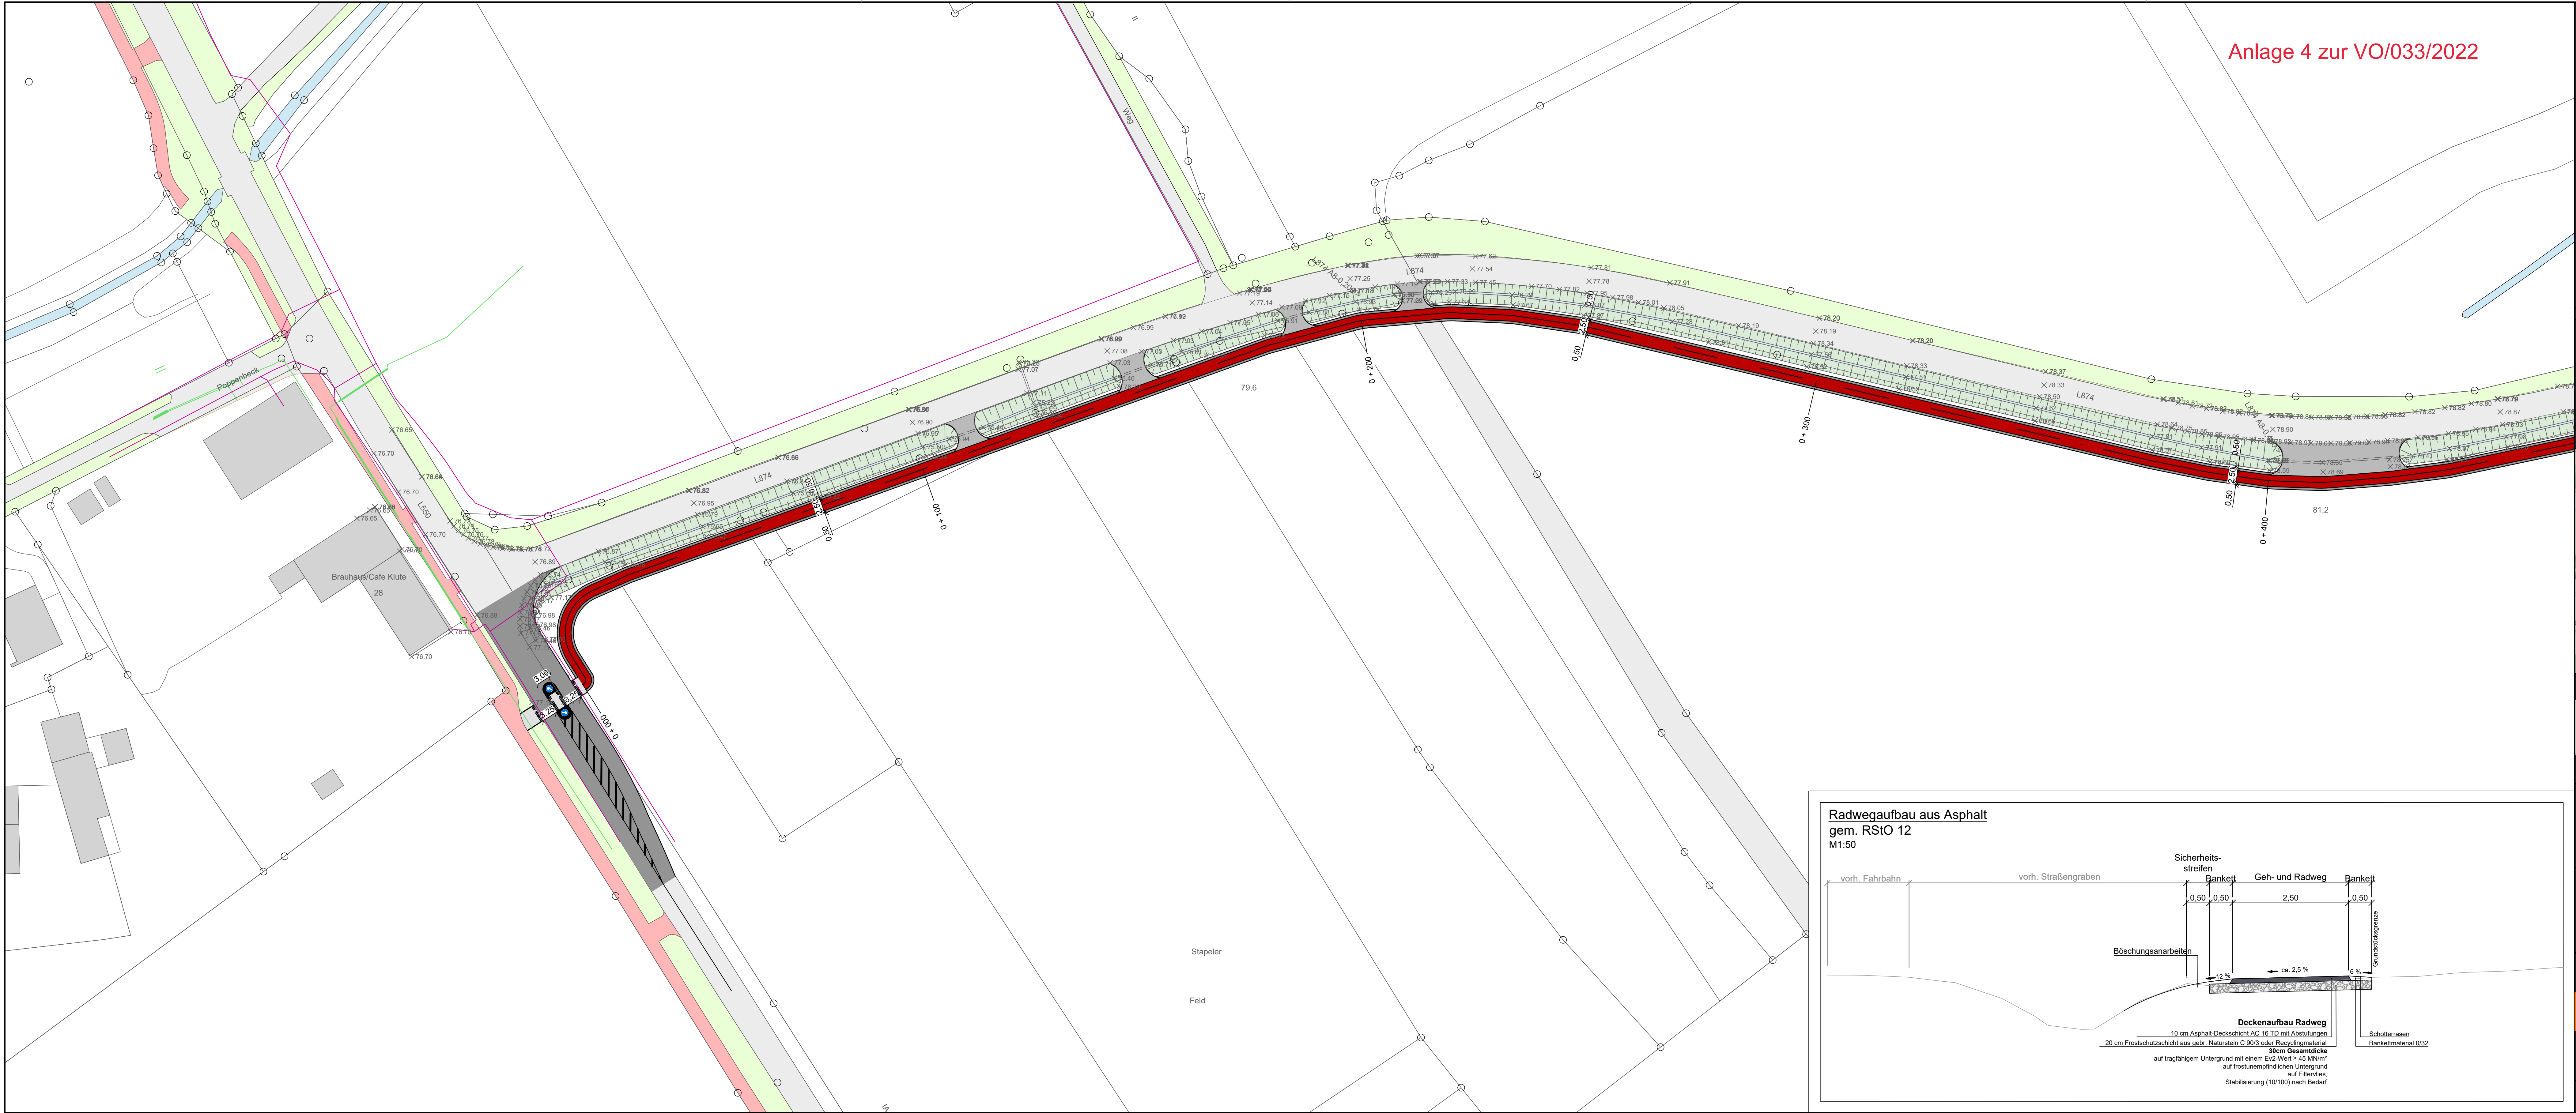

Anlage 4 zur VO/033/2022

Legende:


Bestand	Planung	
○	○	Grenzkunst
×	×	Geländepunkt
× 58.68	× 127.07	Höhe
○	○	Grabeneinlauf
○	○	Böschung
○	○	seitliches Begleitgrün
○	○	Radweg
○	○	Straße
○	○	Ackerzufahrt
○	○	Quermeigung

Neigungsbrechpunkt mit Angabe von Gefälle in Prozent, Länge der Strecke, Stationierung und Höhe

H_w = 590.00m
L₁ = 62.90m
L₂ = 50.20m
L₃ = 13.90m
G₁ = 4.86%
G₂ = 3.15%
G₃ = 6.50%

Legende:

Bestand	Versorger	
○	○	Telekommunikation
○	○	Lichtwellenleiter
○	○	Strom
○	○	Gas
○	○	Trinkwasser
○	○	Leerrohre

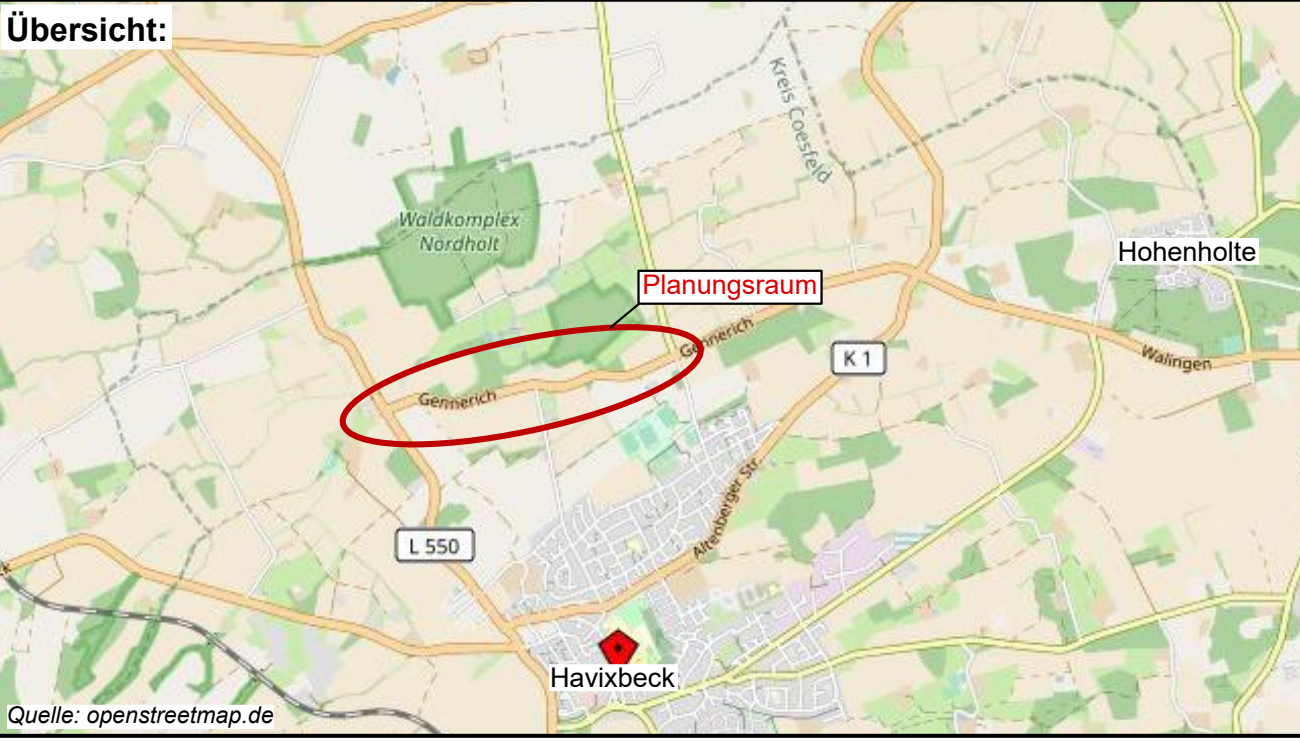

Änderungen:

Index	Datum	Name	Art der Änderung

Radweginitiative Havixbeck

Neubau Geh- und Radweg an der L874 -Vorentwurf-

Auftraggeber:

Radweginitiative z. Hd. Herr Weitkamp
Stempel_AG2
Stempel_AG3

FLICK INGENIEURGEMEINSCHAFT			
Adresse	Neumarkt 31 - 49477 Ibbenbüren		
Fon	05451 / 9105-3	Fax	05451 / 9105-55
E-mail	info@ing-flick.de	Web	www.ing-flick.de

Lageplan

Maßstab	1:250	Planung	Hr. Kloth
Anlage	2.1	Zeichnung	Fr. Nieland
Datum	04.03.2022	Modell	Rahmen

R:\Kunden\K62\1103\05_Projekt\Phase1-4\cad\lbc_lp01.dwg