


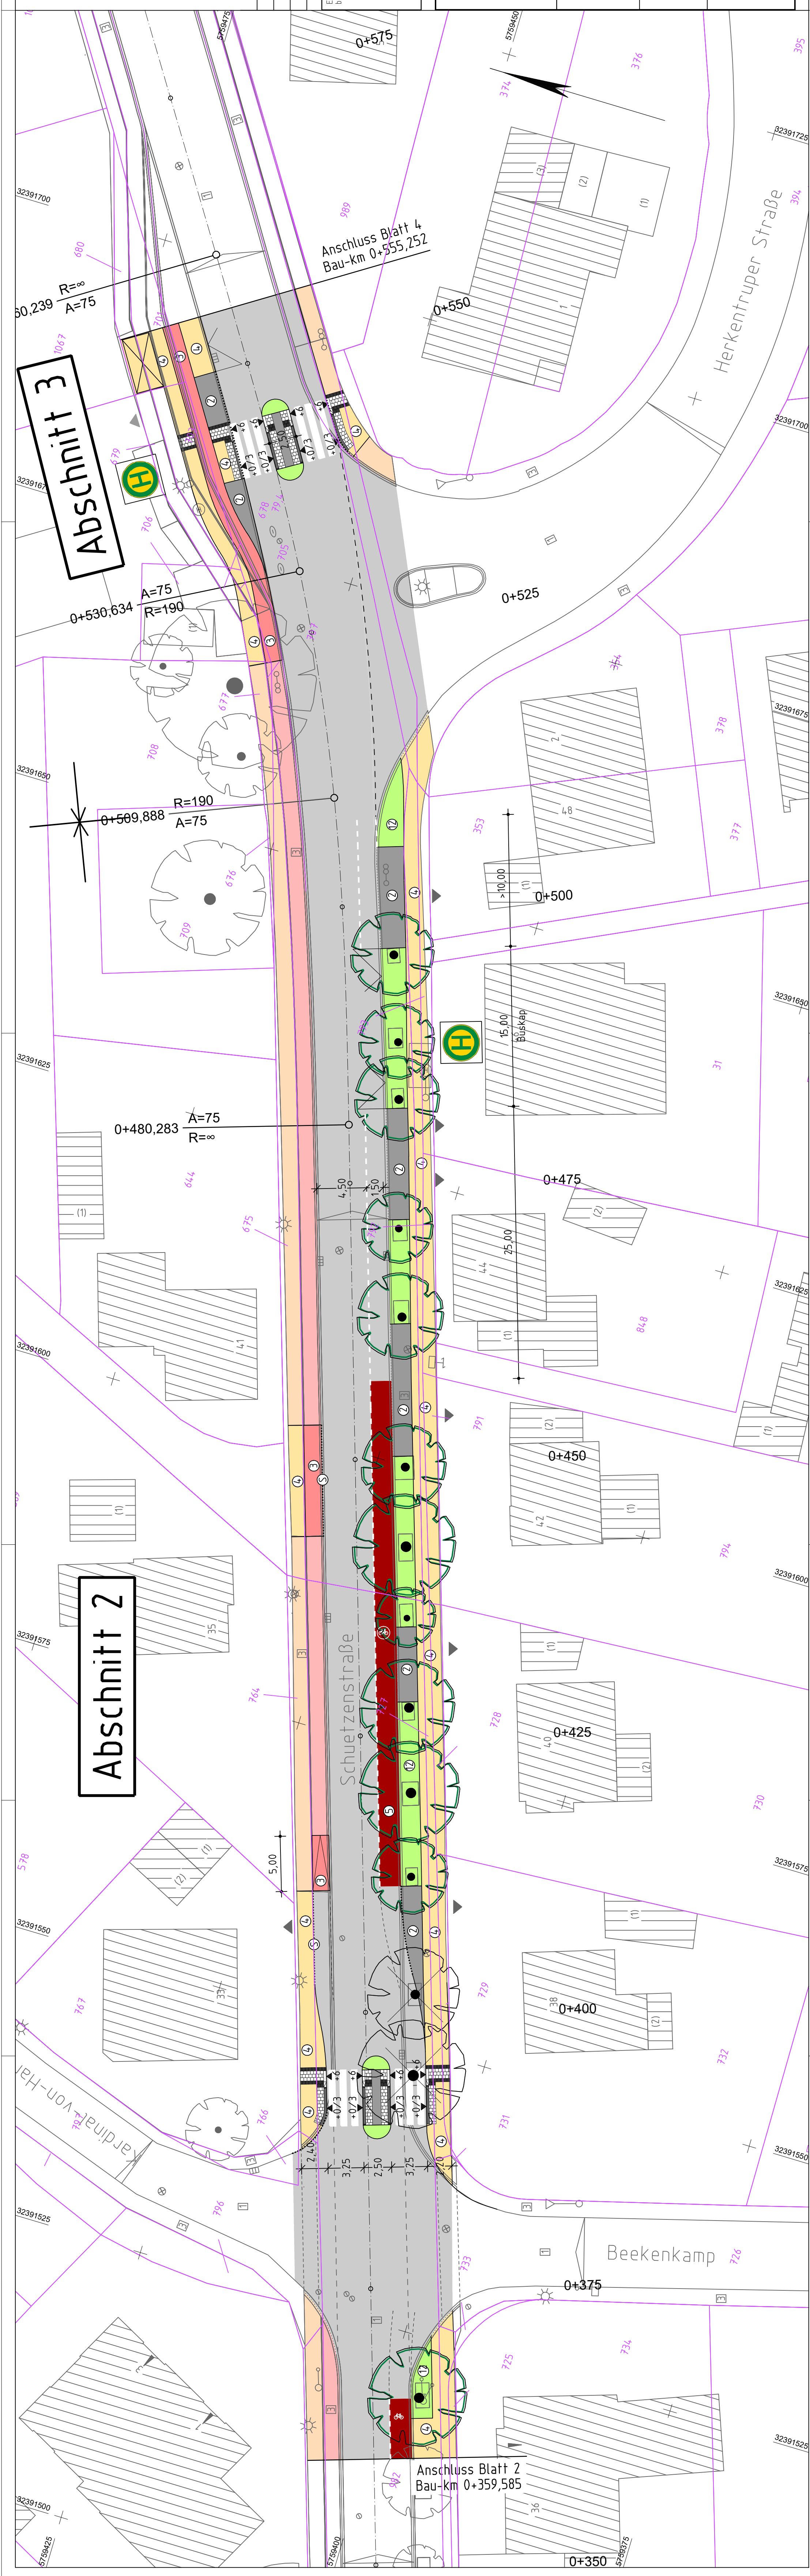

vorh. Bordstein	Asphalt	vorh. Gehweg
vorh. Absenkung	Asphalt rot	vorh. Radweg
vorh. Kantenstein	Betonsteinfplaster grau	vorh. Grünfläche
vorh. Ablauf	Betonsteinfplaster rot	gepl. Asphalt
vorh. Zurückhalt	Grünfläche	gepl. Betonsteinfplaster
vorh. Höhen	gepl. Bordstein	gepl. Betonsteinfplaster
vorh. Kanaldeckel	gepl. Hydrant	gepl. Radweg
vorh. Leuchte	gepl. Absenkung	gepl. Betonsteinfplaster
vorh. Wasserschieber	gepl. Schrägbordstein	gepl. Gehweg
vorh. Schild	gepl. Ablauf	gepl. Markierung auf Fahrbahn
vorh. Baum	gepl. Höhen	gepl. Grünfläche

[illegible]

THOMAS & BÖKAMP Ingenieursgesellschaft mbH Im Dirdal 113 48153 Münster www.thomas-boekamp.de	Stand: 24.02.2022	
	bearbeitet gezeichnet geprüft	Datum Zeichen
		
		


 Bauherr - Auftraggeber
Gemeinde Havixbeck
 Krs. Coesfeld, Reg.- Bez. Münster

Straßenbau -ageplan Endausbau	Zchng.-Nr.: 3 (6)	Archiv-Nr.:	Zchng.: m 2
	Maßstab: 1:250	gez.:	gepr.:
	Anlage:		

Variant 1	Variant 1
------------------	------------------