


VO/17/2023 Anlage 3 Bauabschnitte

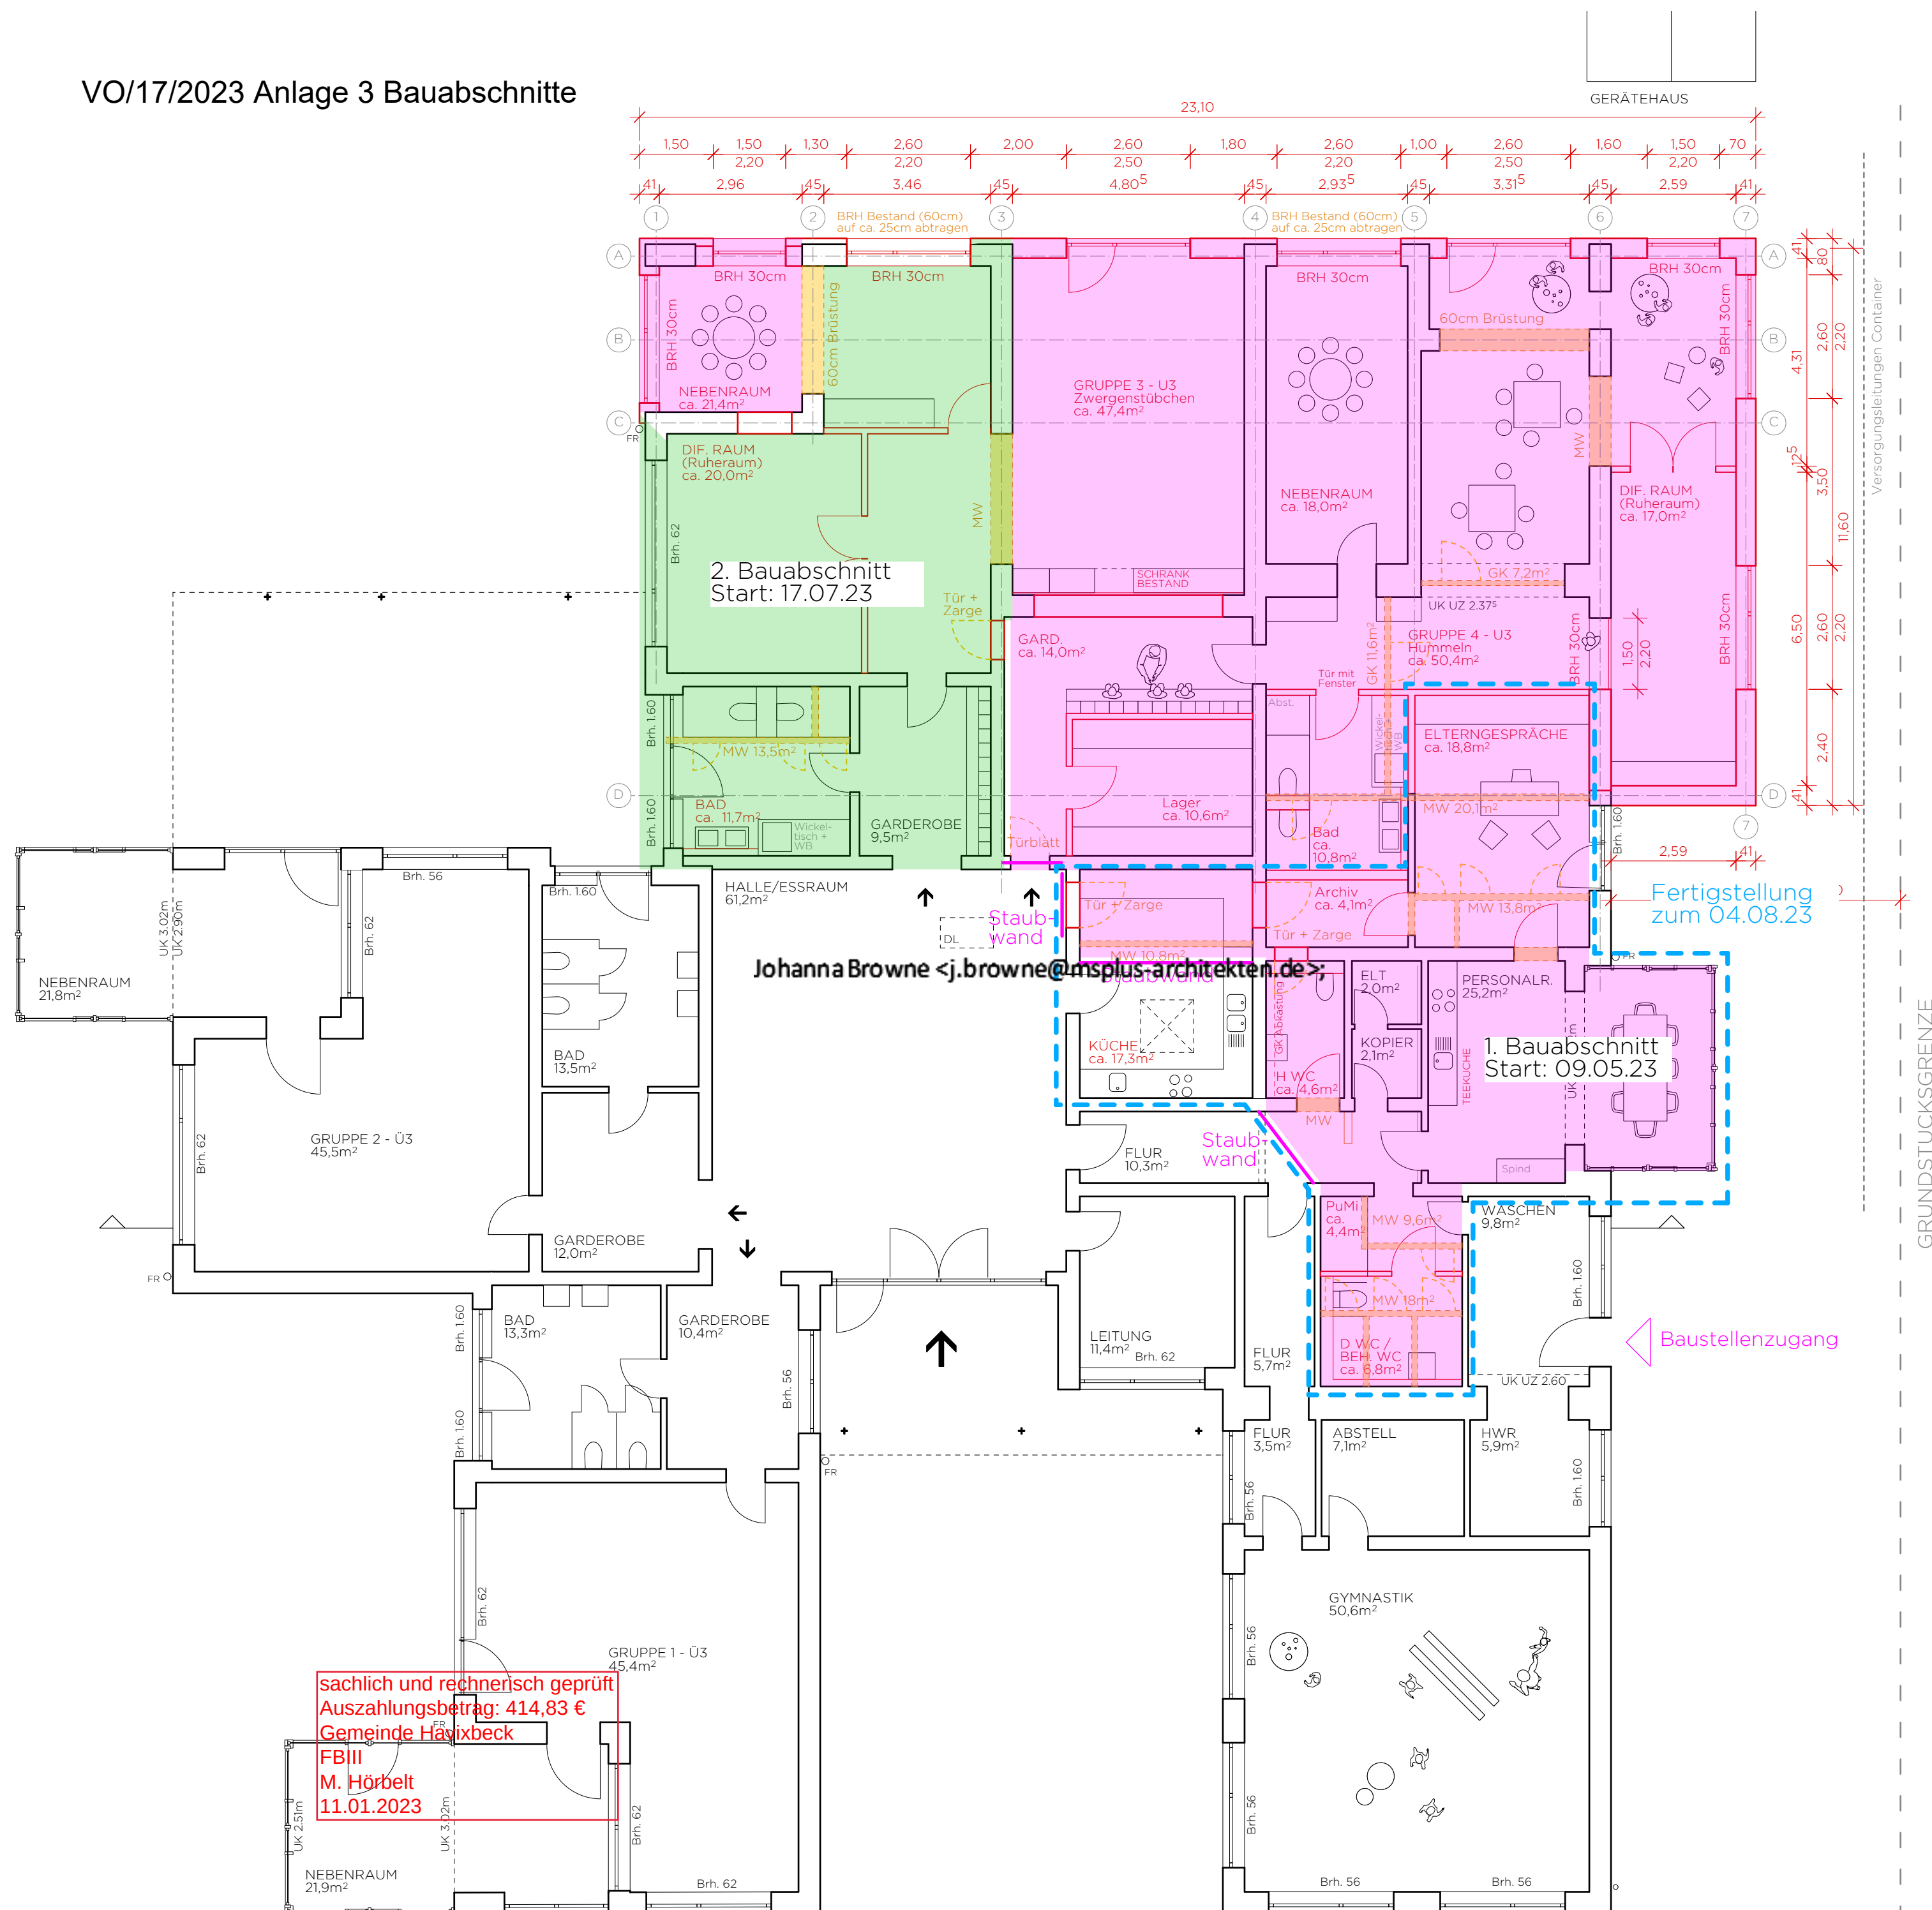

sachlich und rechnerisch geprüft
Auszahlungsbetrag: 414,83 €
Gemeinde Faxibbeck
FBIII
M. Hörbelt
11.01.2023

LEGENDE

- WÄNDE BESTAND
 WÄNDE NEU
 ABBRUCH

OKFF EG = 0.00m = m OKFF

INDEX	DATUM	ART DER ÄNDERUNG	VON
-------	-------	------------------	-----

PROJEKT
UMBAU KITA FLOTHFELD

Dionysiusstraße 15-17

48329 Havixbeck

PLANUNGSPHASE

ENTWURFSPLANUNG

BAUHERR

GEMEINDE HAVIXBECK
Willi-Richter-Platz 1

48329 Havixbeck

ARCHITEKT

MS PLUS ARCHITEKTEN
Bücker Holling Schwager PartGmbB
Bült 2 · 48143 Münster
T 0251 / 53 95 65 35
info@msplus-architekten.de

PLANNUMMER

05

PLANINHALT
GR EG_BA

MASSTAB	DATUM	INDEX
1:100	01.03.23	

PROJEKTNUMMER	PLANGRÖSSE	GEZEICHNET
	ISO A2	JB

UNTERSCHRIFT

VORABZUG