
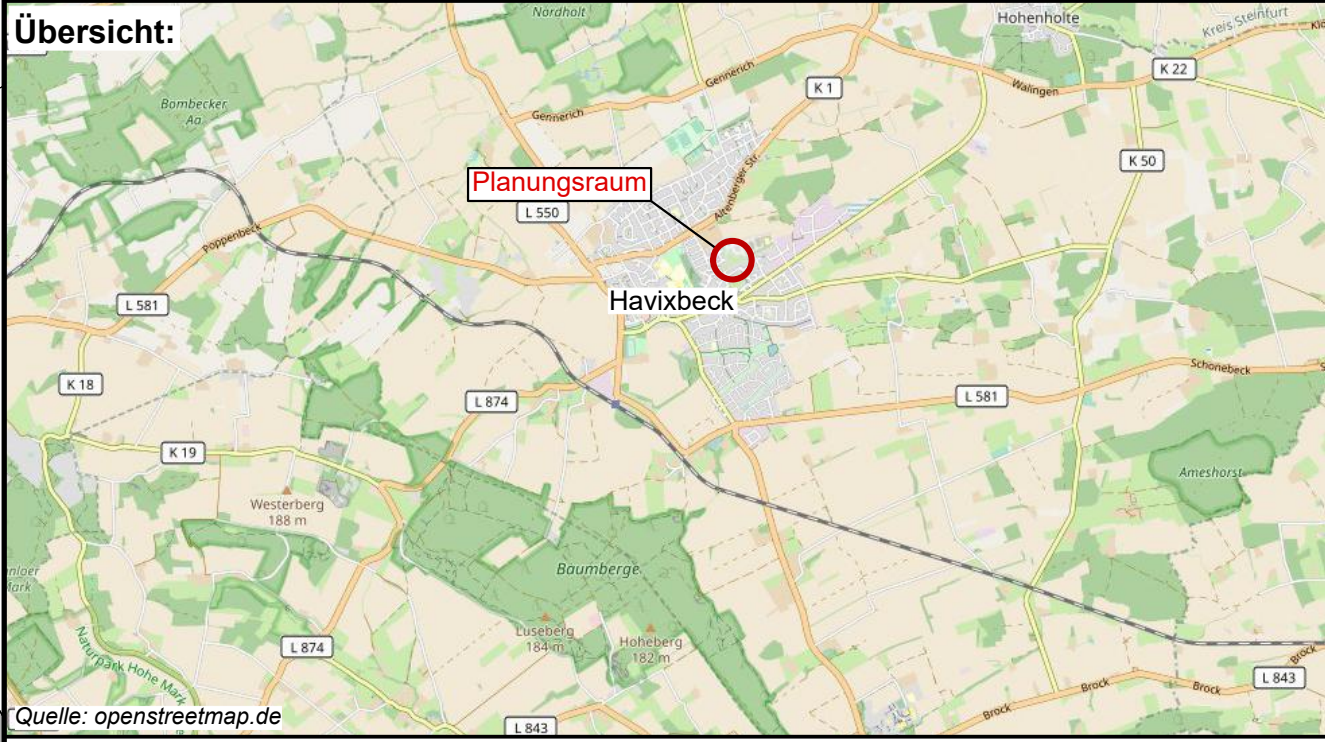


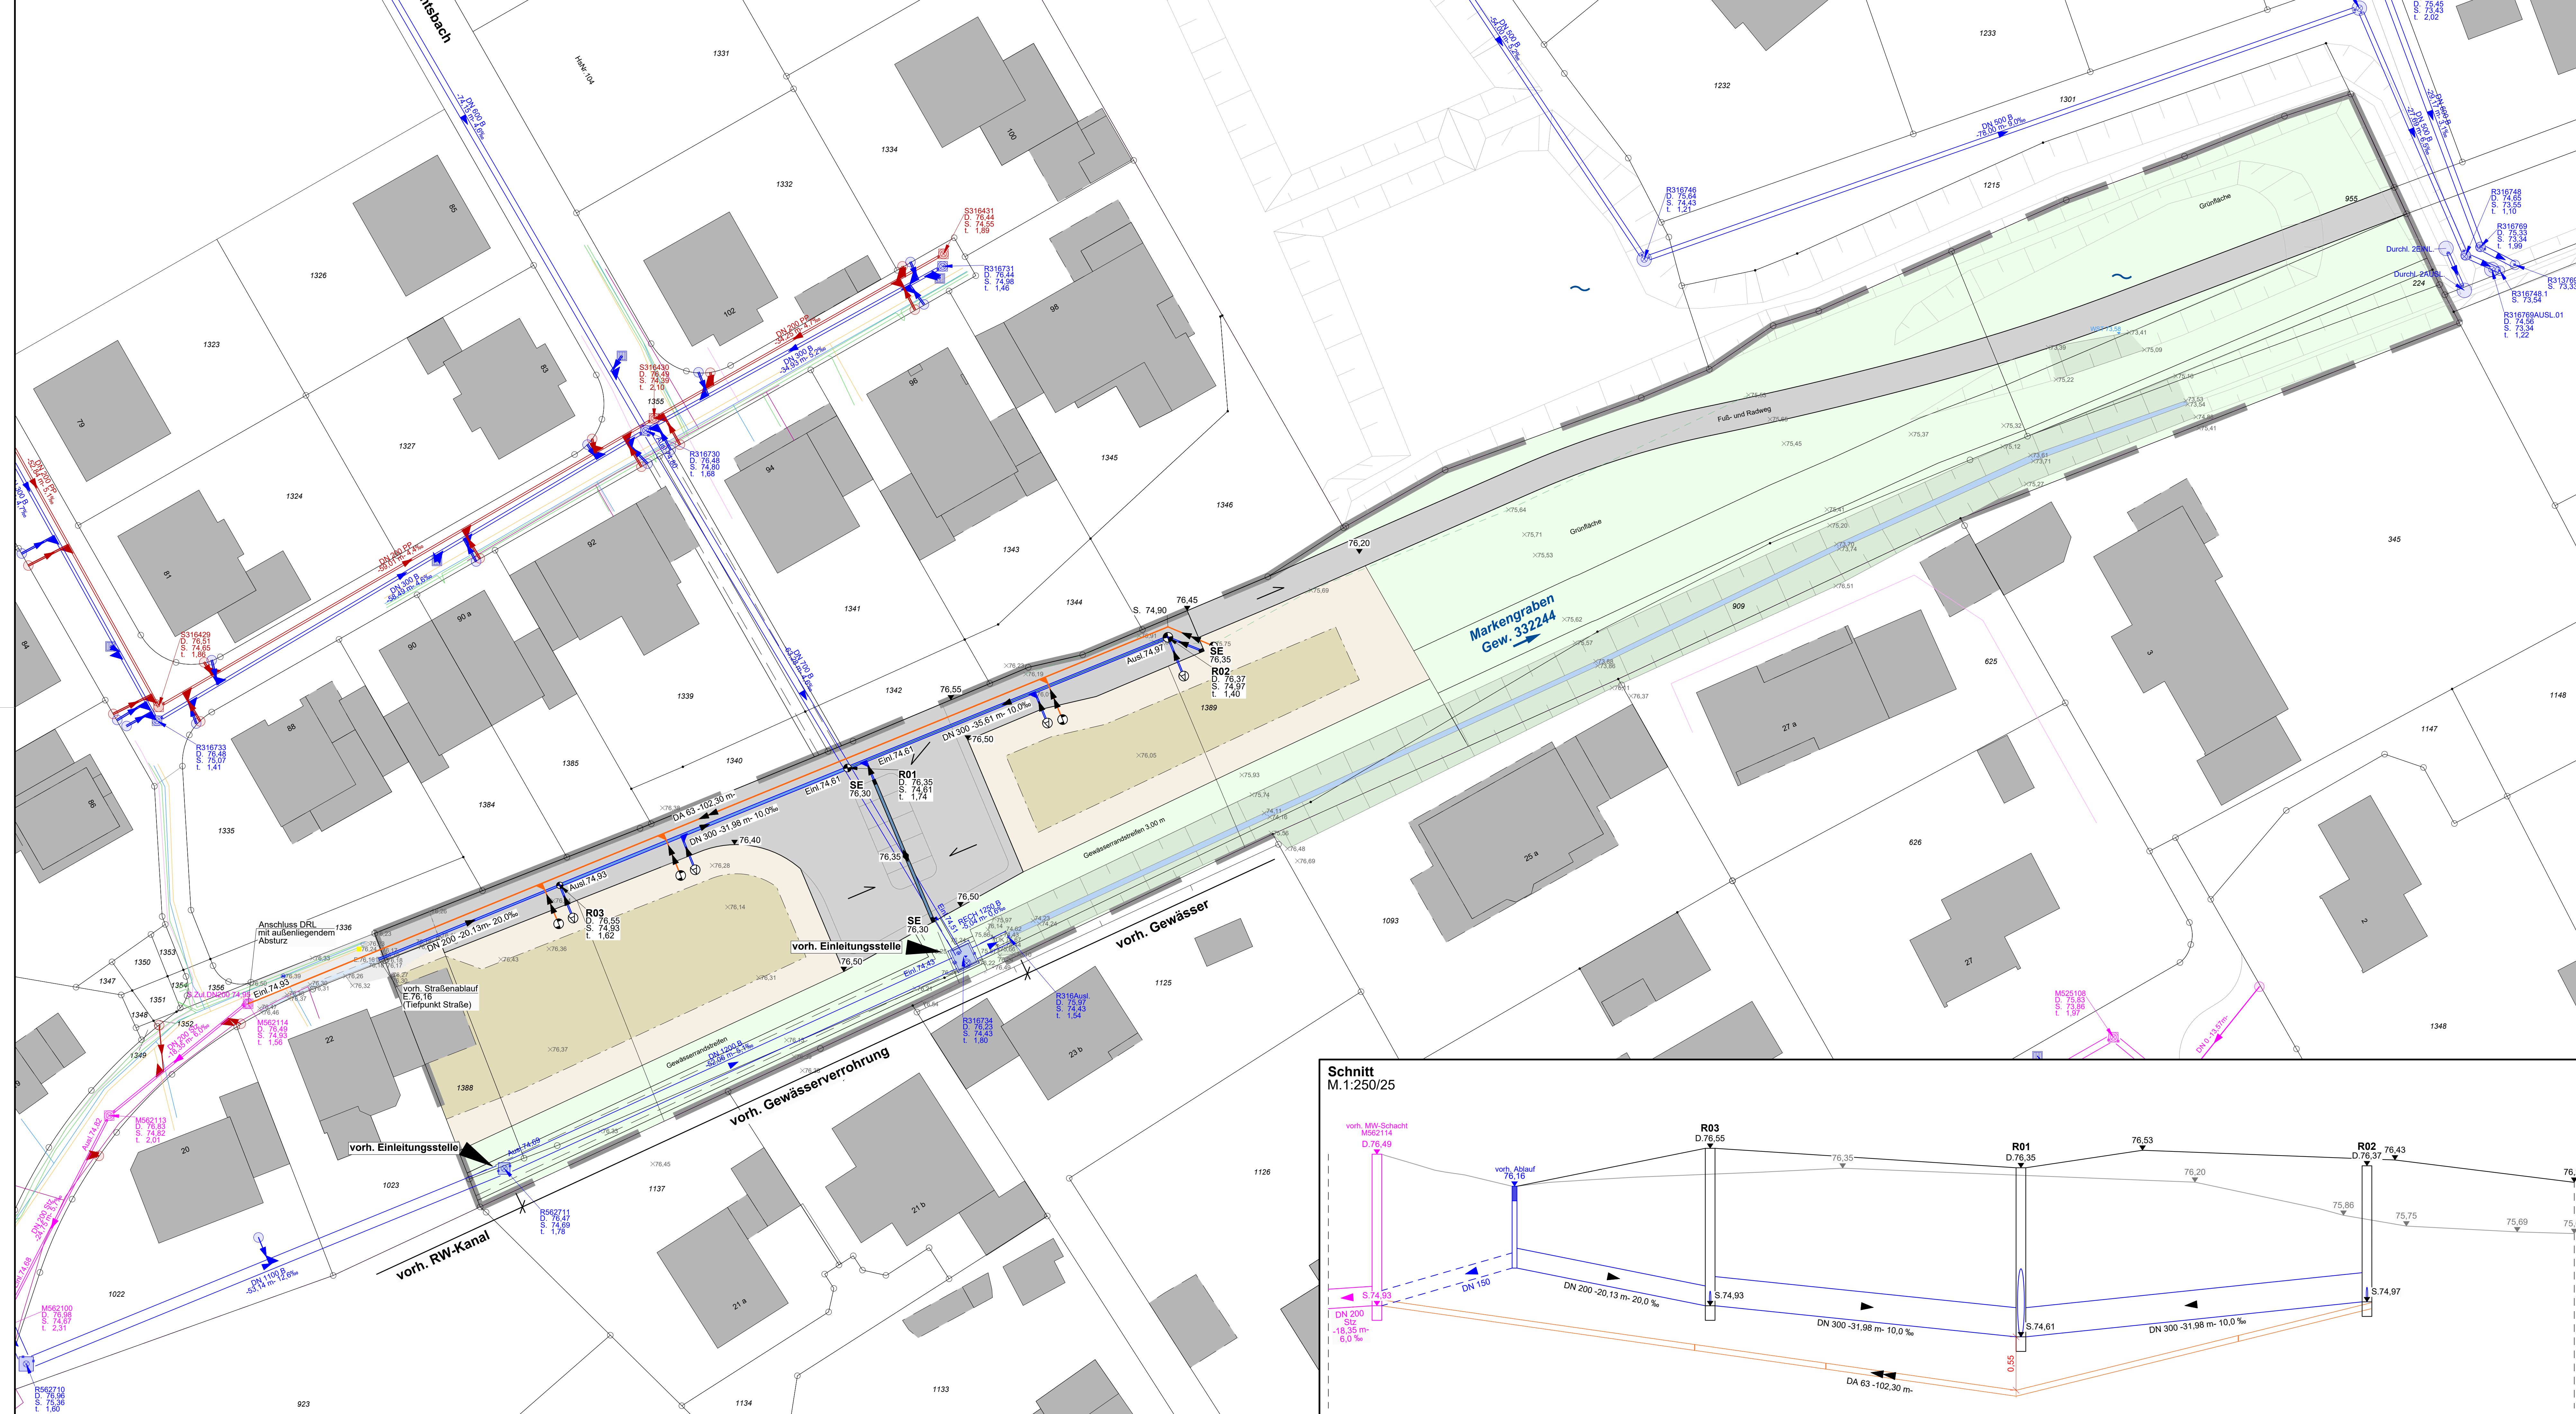

Änderungen:

Index	Datum	Name	Art der Änderung

Gemeinde Havixbeck

Erschließung Wohnbebauung "Pfarrstiege / Dirkesallee"

- Entwässerungskonzept -

Auftraggeber:

Gemeinde Havixbeck
Willi-Richter-Platz 1
48329 Havixbeck

FLICK INGENIEURGEMEINSCHAFT			
Adresse	Neumarkt 31 - 49477 Ibbenbüren		
Fon	05451 / 9105-3	Fax	05451 / 9105-55
E-mail	info@ing-flick.de	Web	www.ing-flick.de
Maßstab	1:250	Planung	Hr. Gomer
Anlage	-	Zeichnung	Fr. Kahmann
Datum	22.06.2023	Modell	Rahmen

